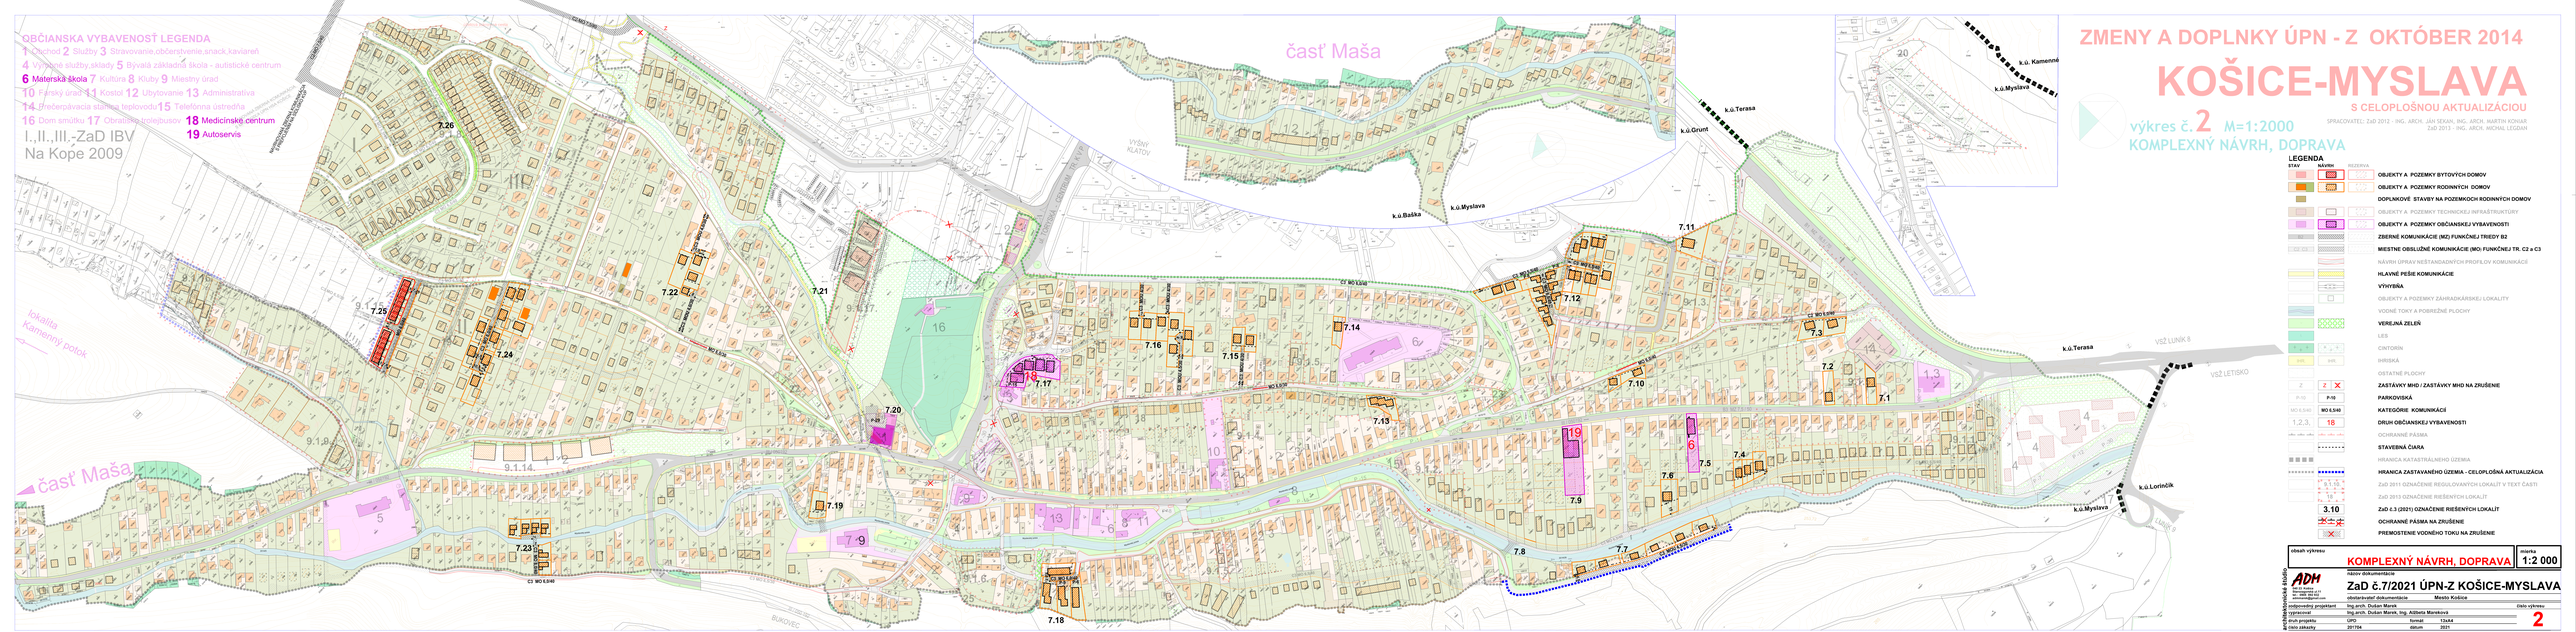
OBČIANSKA VYBAVENOSŤ LEGENDA
1 Obchod 2 Služby 3 Stravovanie,občerstvenie,snack,kaviarení
4 Výrobné služby,sklady 5 Bývalá základná škola - autistické centrum
6 Materská škola 7 Kultúra 8 Kluby 9 Miestny úrad
10 Farský úrad 11 Kostol 12 Ubytovanie 13 Administratíva
14 Prečerpávacia stanica teplovodu 15 Telefónna ústredňa
16 Dom smútku 17 Obradná miestnosť 18 Medicínske centrum
19 Autoservis
I.,II.,III.-ZaD IBV
Na Kope 2009
časť Maša
lokalita
Kamenný potok
k.ú.Baška
k.ú.Myslava
k.ú.Grunt
k.ú.Terasa
k.ú.Kamenné
k.ú.Lorinčík
VYŠNÝ KLATOV
BUKOVEC
VSŽ LUNÍK 8
VSŽ LETISKO
ZMENY A DOPLNKY ÚPN - Z OKTÓBER 2014
KOŠICE-MYSLAVA
S CELOPLOŠNOU AKTUALIZÁCIOU
výkres č. 2 M=1:2000
KOMPLEXNÝ NÁVRH, DOPRAVA
SPRACOVATEĽ: ZaD 2012 - ING. ARCH. JÁN SEKÁN, ING. ARCH. MARTIN KONIAR
ZaD 2013 - ING. ARCH. MICHAL LEGDAN
LEGENDA
STAV
NÁVRH
REZERVA
OBJEKTY A POZEMKY BYTOVÝCH DOMOV
OBJEKTY A POZEMKY RODINNÝCH DOMOV
DOPLNKOVÉ STAVBY NA POZEMKOCH RODINNÝCH DOMOV
OBJEKTY A POZEMKY TECHNICKEJ INFRAŠTRUKTÚRY
OBJEKTY A POZEMKY OBČIANSKEJ VYBAVENOSTI
ZBERNÉ KOMUNIKÁCIE (MO) FUNKČNEJ TRIEDY B2
MIESTNE OBSLUŽNÉ KOMUNIKÁCIE (MO) FUNKČNEJ TR. C2 a C3
NÁVRH ÚPRAV NEŠTANDARDNÝCH PROFILOV KOMUNIKÁCIÍ
HLAVNÉ PEŠIE KOMUNIKÁCIE
VÝHYBŇA
OBJEKTY A POZEMKY ZÁHRADKÁRSKEJ LOKALITY
VODNÉ TOKY A POBREŽNÉ PLOCHY
VEREJNÁ ZELEŇ
LESY
CINTORÍN
IHRISKÁ
OSTATNÉ PLOCHY
ZASTÁVKY MHD / ZASTÁVKY MHD NA ZRUŠENIE
PARKOVISKÁ
KATEGÓRIE KOMUNIKÁCIÍ
DRUH OBČIANSKEJ VYBAVENOSTI
OCHRANNÉ PÁSMA
STAVEBNÁ ČIARA
HRANICA KATASTRÁLNEHO ÚZEMIA
HRANICA ZASTAVANÉHO ÚZEMIA - CELOPLOŠNÁ AKTUALIZÁCIA
ZaD 2011 OZNAČENIE REGULOVANÝCH LOKALÍT V TEXT ČASTI
ZaD 2013 OZNAČENIE RIEŠENÝCH LOKALÍT
ZaD č.3 (2021) OZNAČENIE RIEŠENÝCH LOKALÍT
OCHRANNÉ PÁSMA NA ZRUŠENIE
PREMOSTENIE VODNÉHO TOKU NA ZRUŠENIE
obsah výkresu
KOMPLEXNÝ NÁVRH, DOPRAVA
mierka
1:2 000
ADH
Ing. arch. Dušan Marek
Hlavná 49/21
044 01 Rozňava
0905 444 211
dusanmarek@gmail.com
ZaD č.7/2021 ÚPN-Z KOŠICE-MYSLAVA
obstarávateľ dokumentácie: Mesto Košice
zodpovedný projektant: Ing.arch. Dušan Marek
číslo výkresu: 2
vypracoval: Ing.arch. Dušan Marek, Ing. Alžbeta Moreková
druh projektu: ÚPD
formát: 13xA4
číslo zákazky: 201704
dátum: 2021