


ZMENY A DOPLNKY ÚZEMNÉHO PLÁNU - ZÓNY BARCA

M 1 : 2 000

ÚPN - Z BARCA

LOKALITA Č. 17.4., ZA IHRISKOM

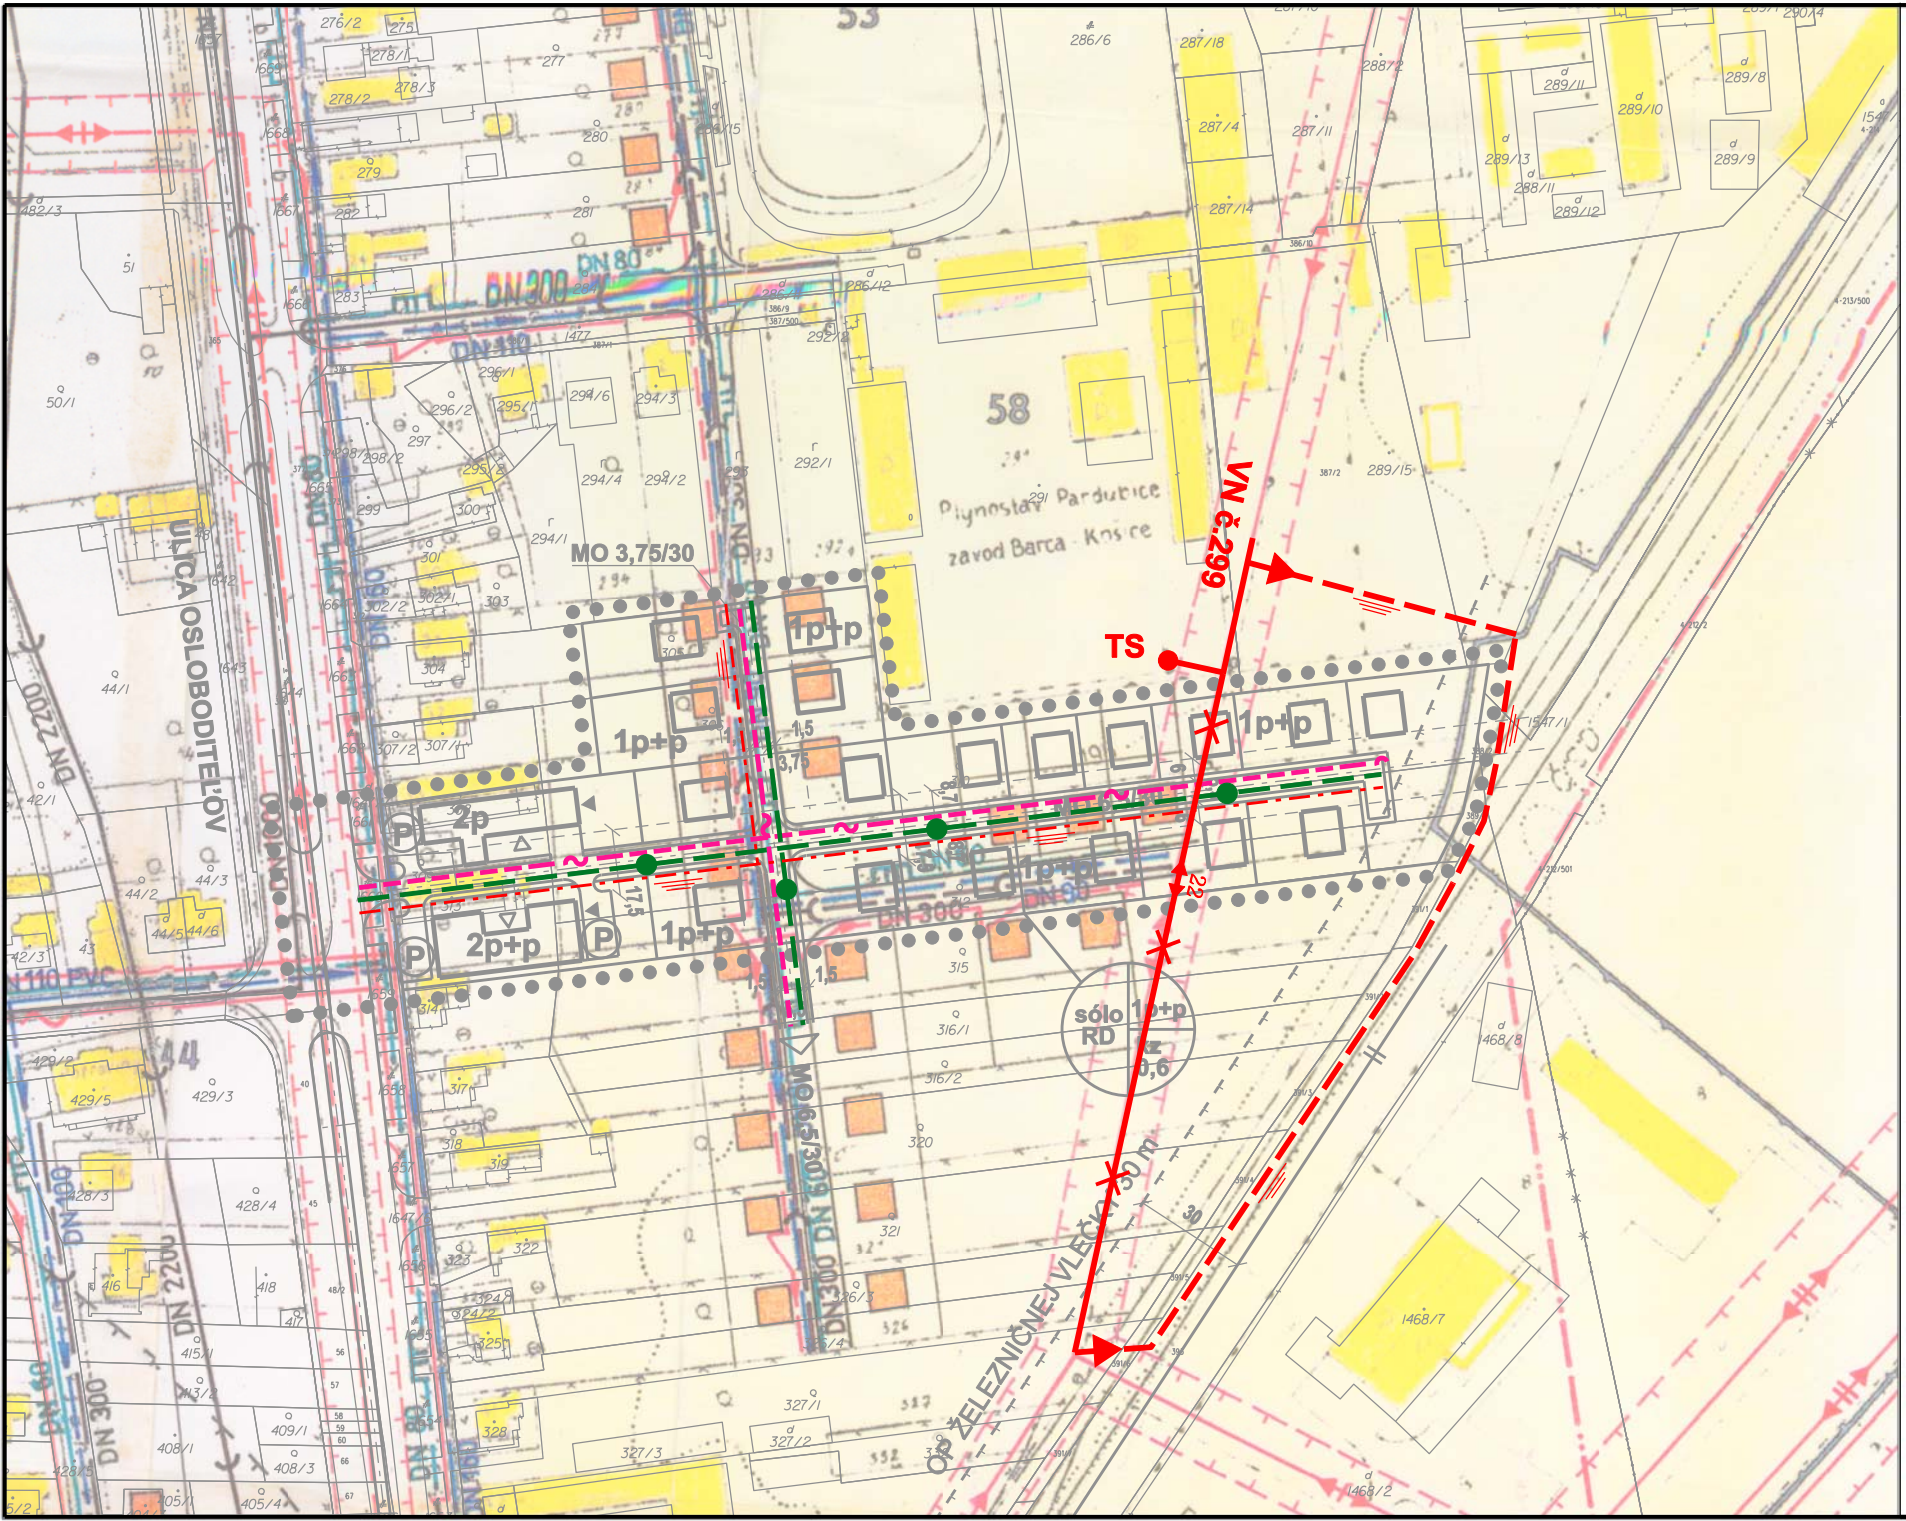

LEGENDA

STAV	NÁVRH	LEGENDA	LEGENDA
		hranica riešeného územia	tele fón - kábel - podzemný
		hranica intravilánu k 1.9.1966	teplo - rozvody
		katastrálna hranica sídla	plyn - rozvody
		katastrálna hranica mestskej časti - Barca	regulačná stanica - plyn VTL/STL
		hranica skutočne existujúceho územia	vodovod - jestvujúci
		22 kV VONKAJŠIE ELEKTRICKÉ VEDENIA NA ZRUŠENIE	kanalizácia - jestvujúca
		22 kV KÁBLOVÉ PODZEMNÉ ELEKTRICKÉ VEDENIA	elektrické rozvody NN 0,4 kV
		PRECHOD 22 kV VONKAJŠIEHO ELEKTRICKÉHO VEDENIA DO KÁBLA	návrhov. plyn - rozvody
		elektrické rozvody 22 kV	návrhovaný vodovod
		PODZEMNÉ KÁBLOVÉ NN ELEKTRICKÉ VEDENIA	návrhovaná kanalizácia
		elektrické rozvody NN 0,4 kV	
		TRANSFORMAČNÉ STANICE	
		ochranné pásmo elektr. rozvodov	
		STL PLYNOVOD	
		kábelové podzemné	
		MIESTNE TELEKOMUNIKAČNÉ KÁBLOVÉ PODZEMNÉ VEDENIA	

<p>prezident spoločnosti: Ing. arch. Dušan Hudec</p> <p>hlavný riešiteľ: Ing. arch. Dušan Hudec</p> <p>zodpovedný projektant: Ing. arch. Dušan Hudec</p> <p>kreslí: M. M. M. M.</p> <p>návrhový štúdio: ARCHICRAPH</p>	<p>URBAN TRADE</p> <p>PROJEKTOVÁ KANCELÁRIA</p> <p>URBANIZMUS-ÚZEMNÝ PLÁN-EKOLOGIA-ZIVOTNÉ PROSTREDIE</p> <p>Košice, Letná ul. č. 45, www.urban.sk, urban@urban.sk</p> <p>názov dokumentácie: ZaD ÚPN - ZÓNY BARCA, NÁVRH LOKALITA Č. 17.4., ZA IHRISKOM</p> <p>názov výkresu: NÁVRH TECHNICKEJ INFRAŠTRUKTÚRY ENERGETIKA, ELEKTRONICKE KOMUNIKÁCIE</p> <p>autor: ING. ARCH. D. HUDEC</p> <p>projektant: Ing. arch. Dušan Hudec, Ing. M. Drotár</p> <p>projektantka: Ing. Andrea Nováková</p> <p>ARCHITECTONICKO-GRAFICKÉ ŠTÚDIO, Letná 45, 041 91 Košice</p>	<p>dátum sprac. 10/2011</p> <p>číslo výkresu: 3b</p> <p>mierka: 1:2 000</p>
--	--	--