


ZMENY A DOPLNKY ÚPN HSA KOŠICE

LOKALITA: DIAĽNIČNÝ PRIVÁDZAČ VYŠNÉ OPÁTSKE- ZDOBA

VYHODNOTENIE ZÁBERU PPF

M= 1: 10 000

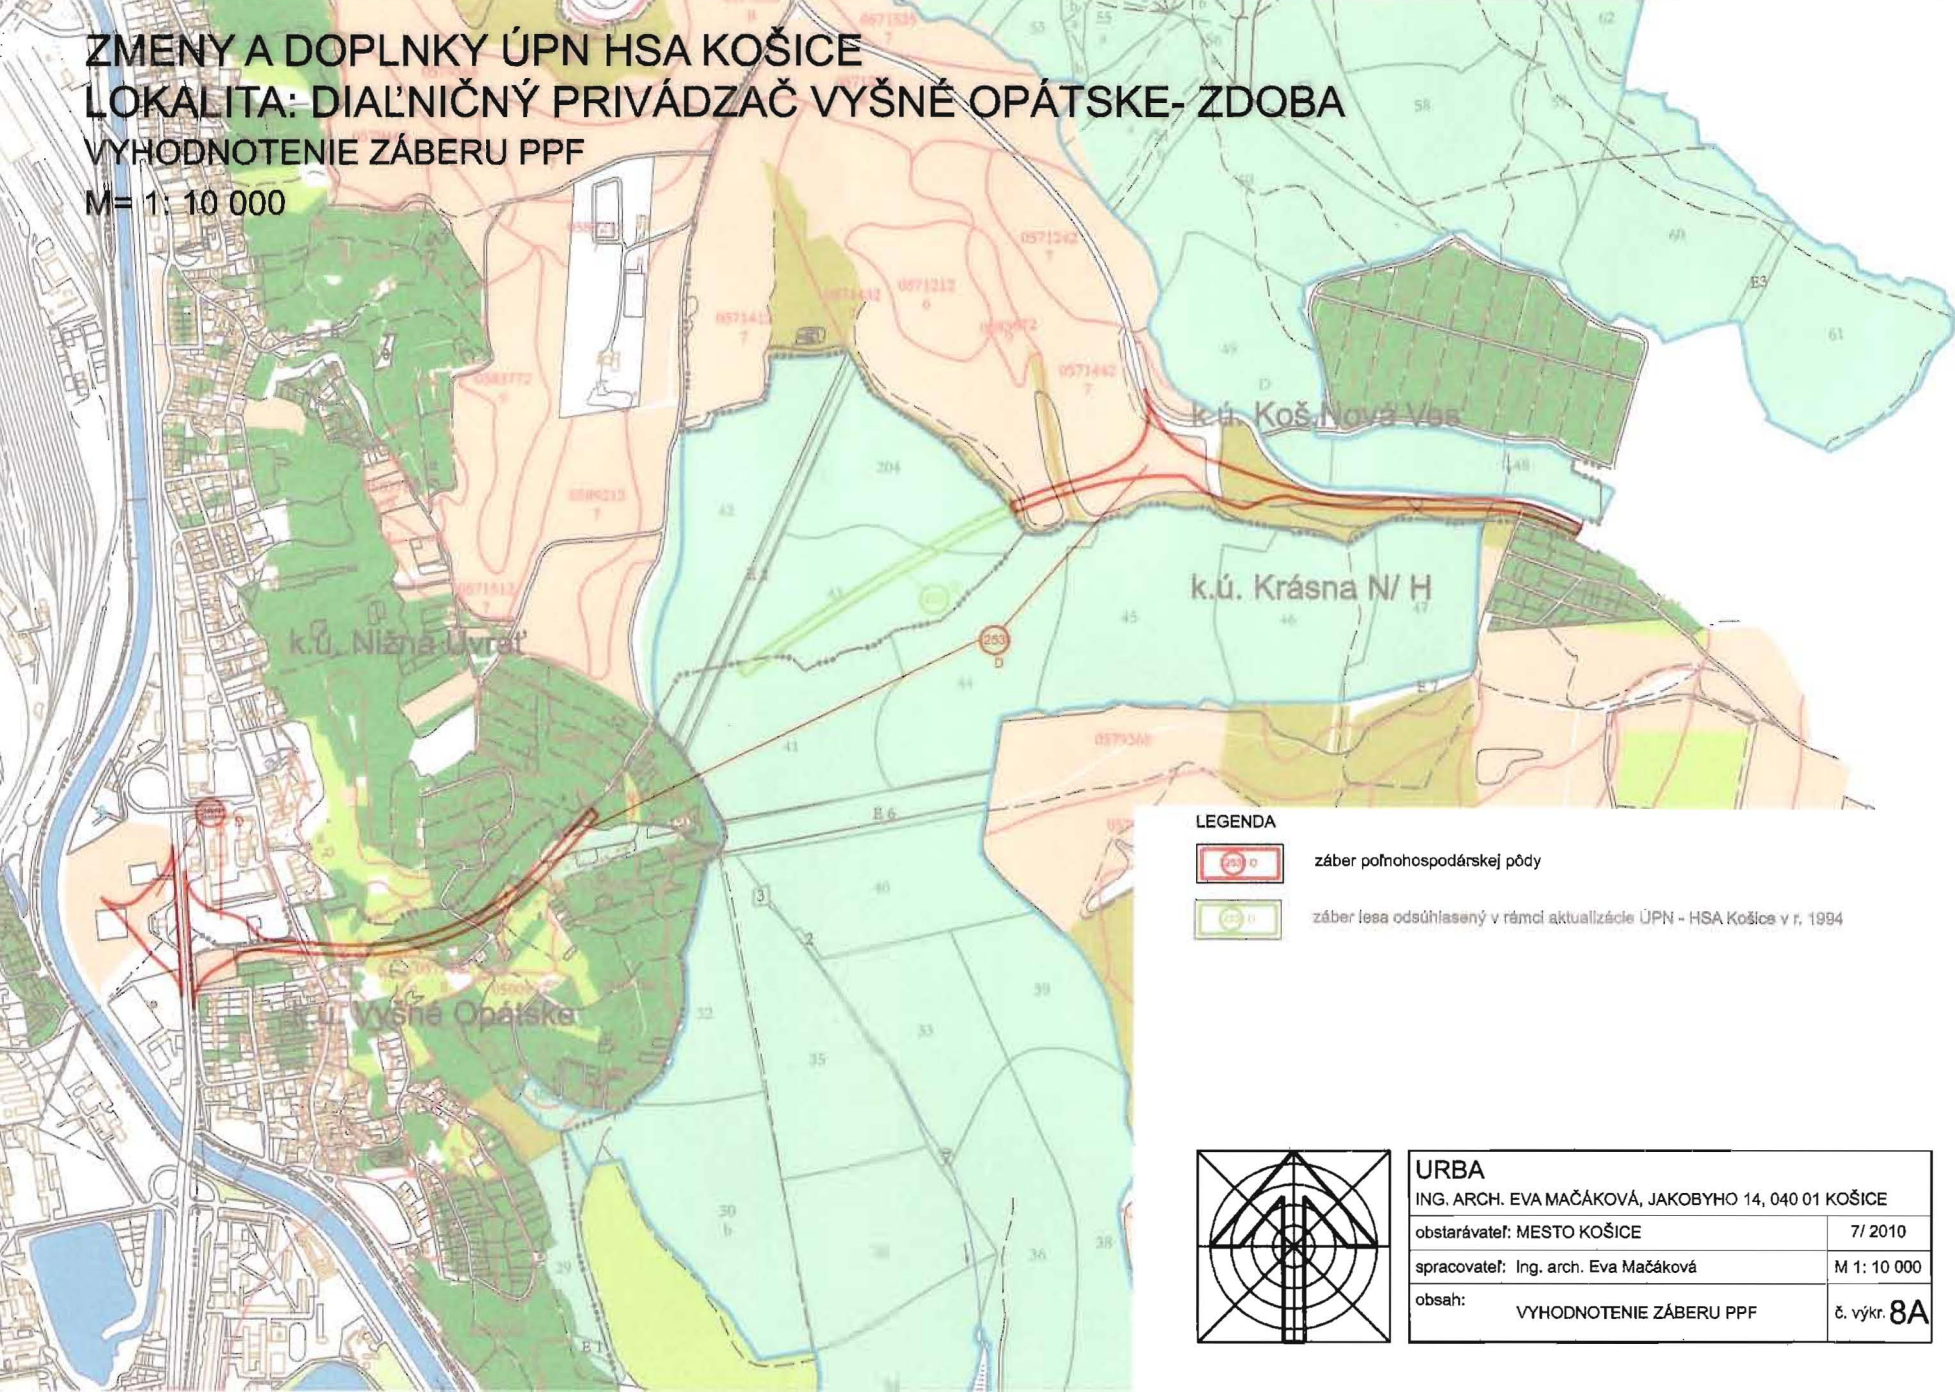


LEGENDA



záber poľnohospodárskej pôdy



záber leša odsúhlasený v rámci aktualizácie ÚPN - HSA Košice v r. 1994

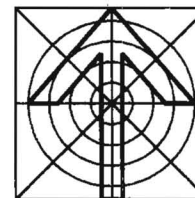

URBA

ING. ARCH. EVA MAČÁKOVÁ, JAKOBYHO 14, 040 01 KOŠICE

obstarávateľ: MESTO KOŠICE

7/ 2010

spracovateľ: Ing. arch. Eva Mačáková

M 1: 10 000

obsah:

VYHODNOTENIE ZÁBERU PPF

č. výkr. **8A**