


ZMENY A DOPLNKY ÚPN HSA KOŠICE 2007

[98] LOKALITA: PRI NÁBREŽÍ

[99] LOKALITA: ZÁHRADY

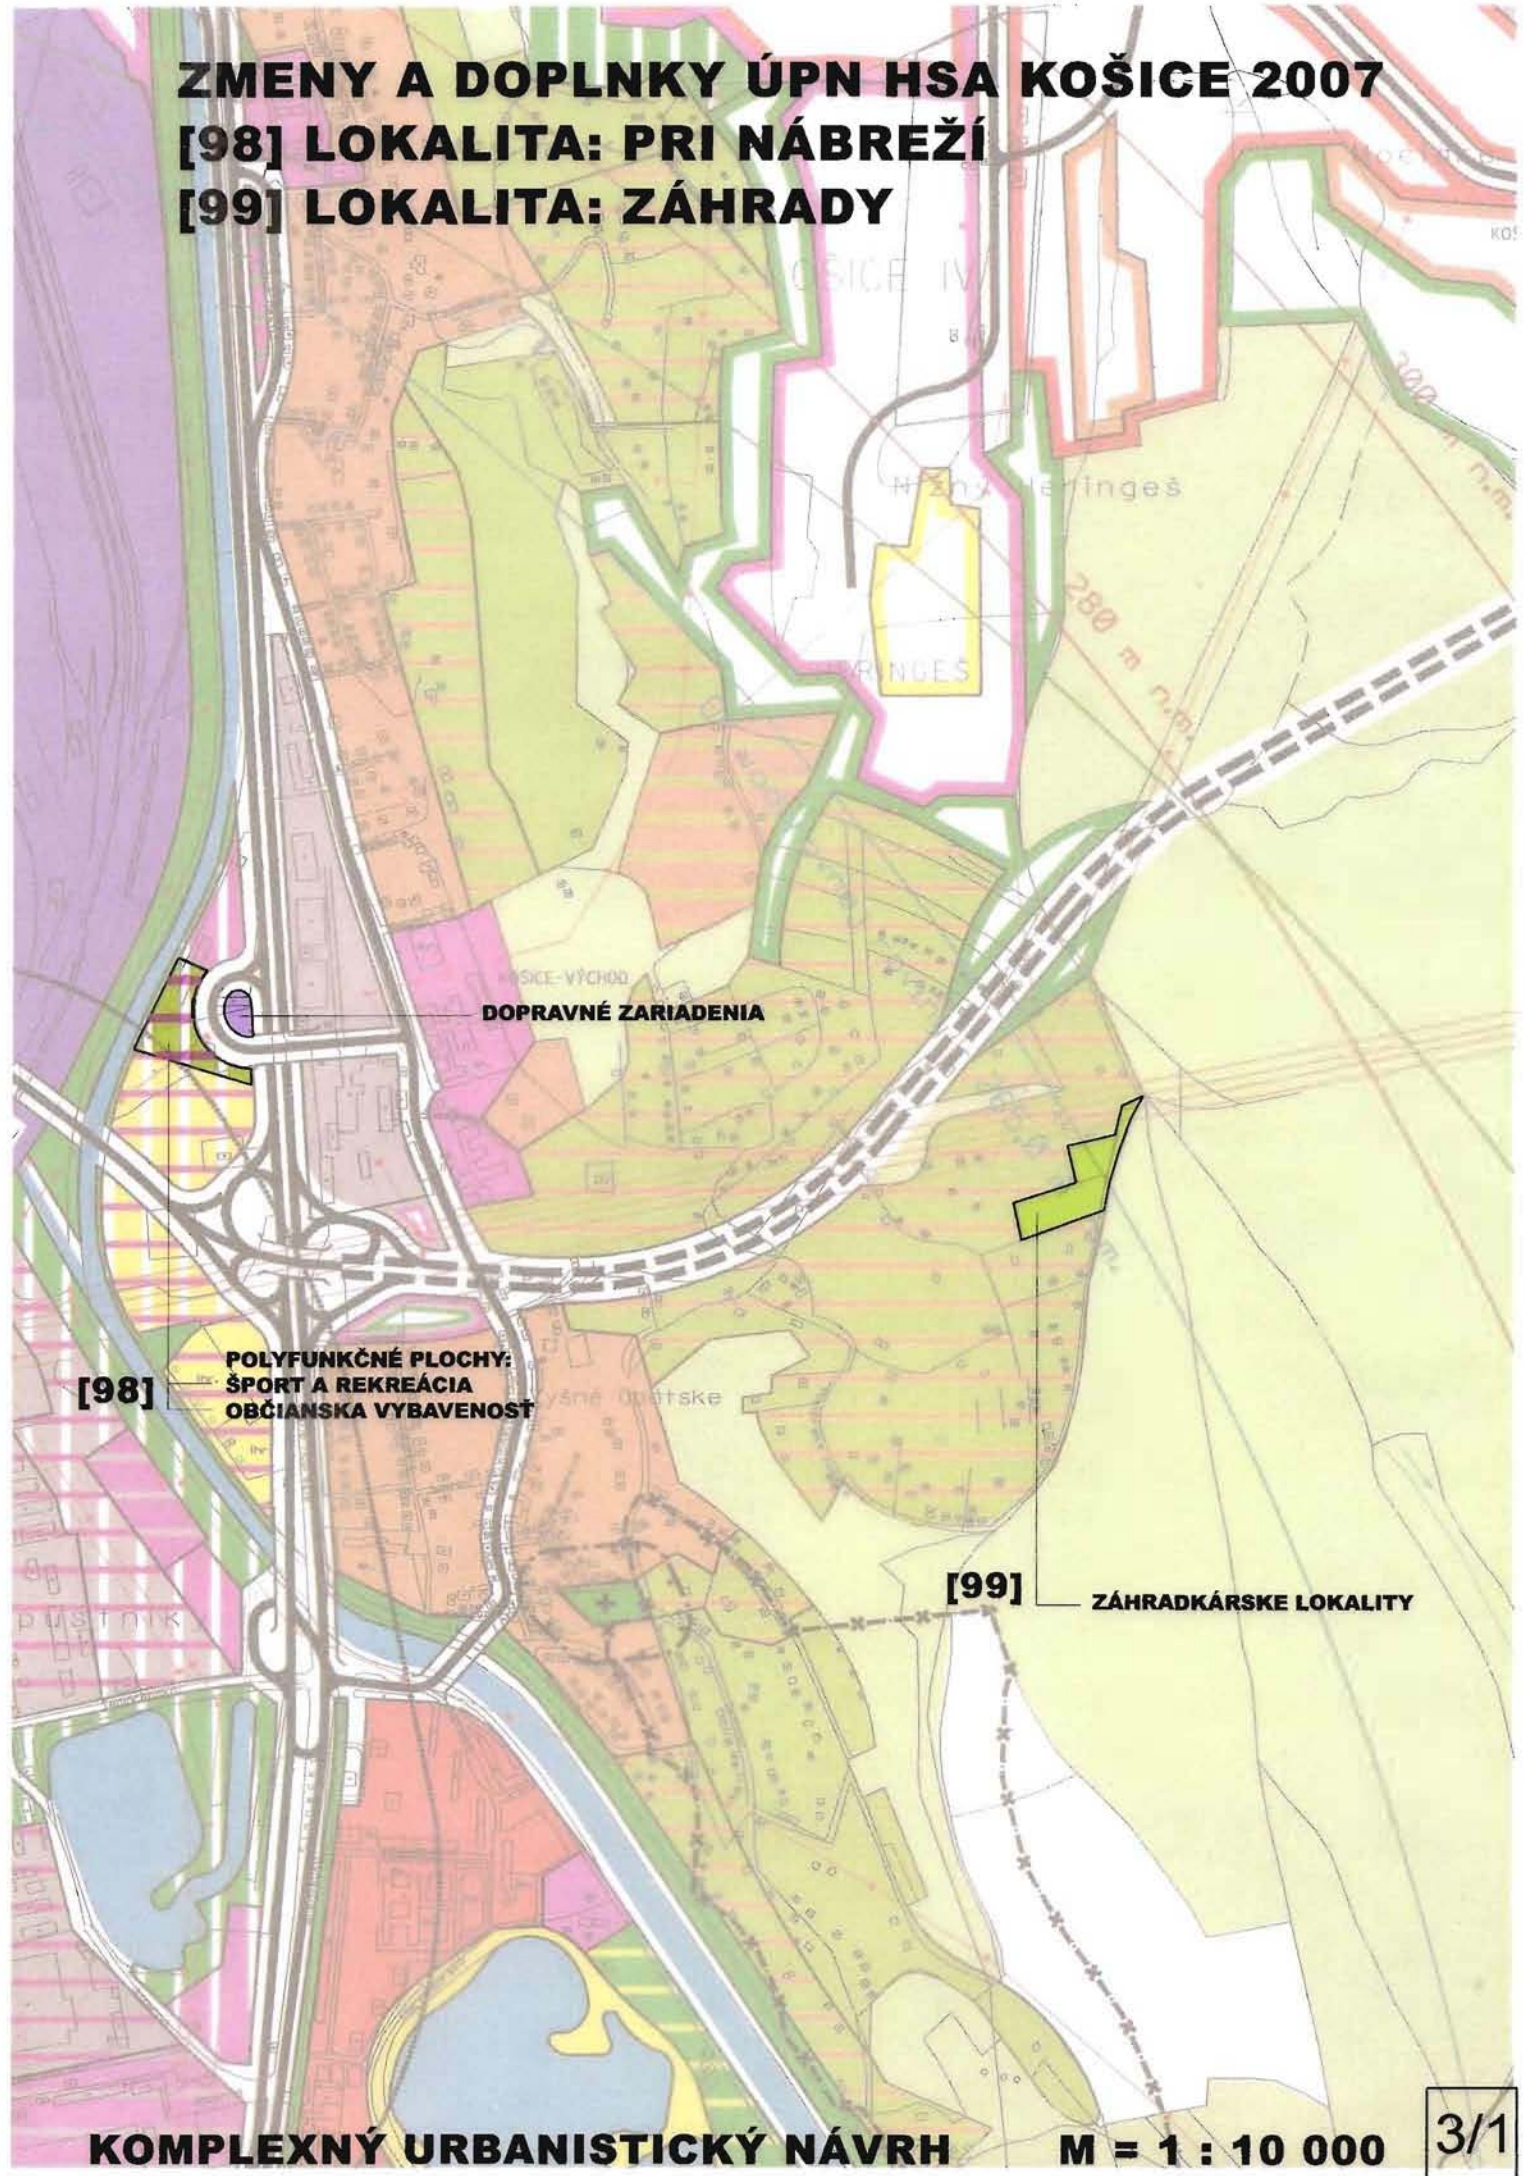

DOPRAVNÉ ZARIADENIA

[98]

POLYFUNKČNÉ PLOCHY:
ŠPORT A REKREÁCIA
OBČIANSKA VYBAVENOSŤ

[99]

ZÁHRADKÁRSKE LOKALITY