



SITUAČNÝ NÁČRT BYTU S ROZHERMI, ZISTENÝMI PRI ODHLIADKE.

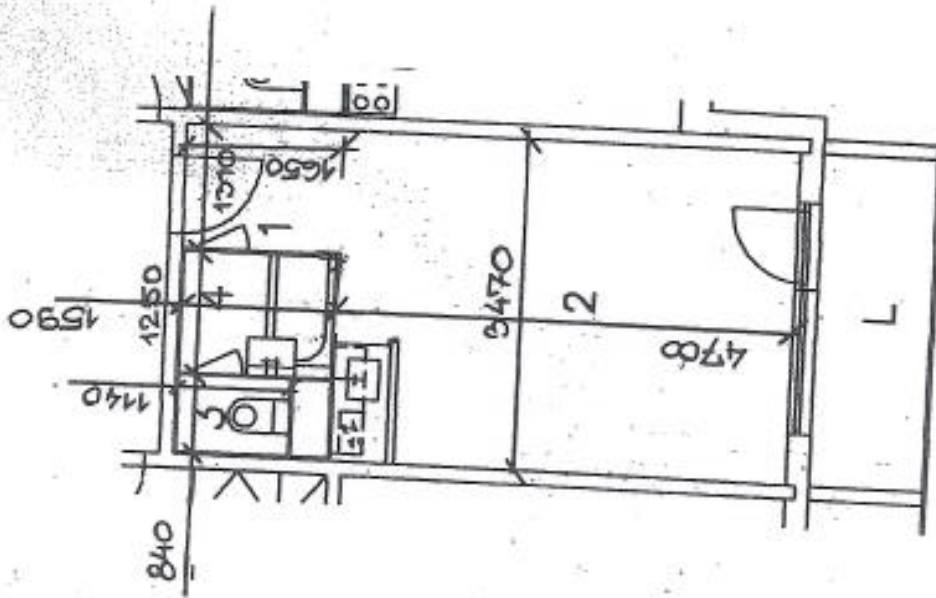

BYT Č: 3		TYP: C	
ULICA: POSTUPIMSKÁ 4			
POSCHODIE: 1.			
POČET IZIEB: 1			
Č.M	NÁZOV MIESTNOSTI	PLOCHA m ²	
1	PREDSIEN		2,16
2	IŽBA+KUCH.KÚT	16,31	
3	WC		0,95
4	KÚPEĽŇA		2,00
PODL.PL.BYTU		21,42	
PIPIVNICA			1,95
SKUTKOVÝ STAV		23,37	

L LOGGIA

Jana VIRGALOVA
 ZNALEC
 odbor: Stavebníctvo
 Pozemné stavby
 Odhad hodnoty nehnuteľnosti

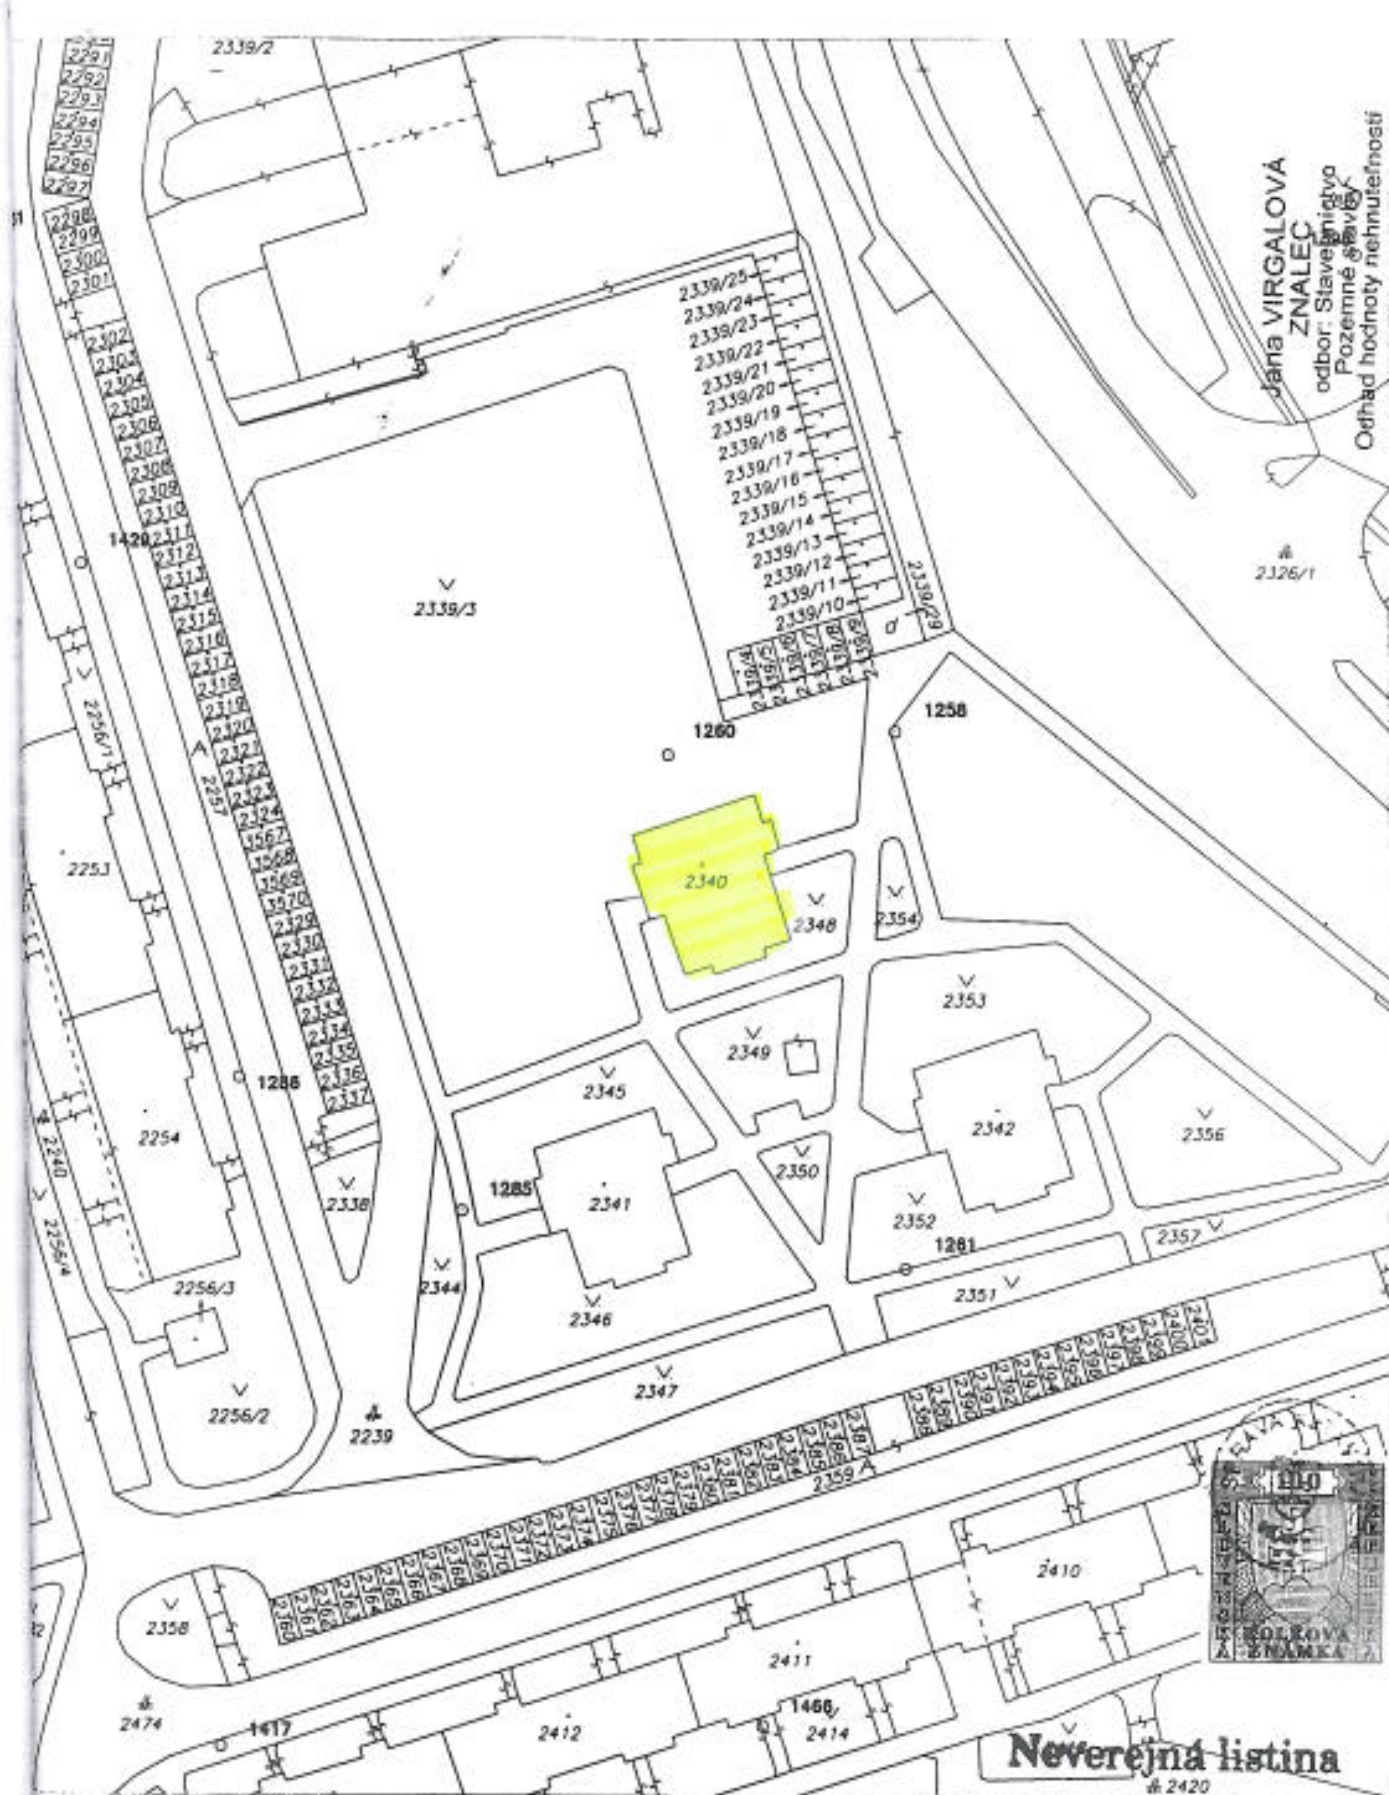

Jana VIRGALOVA
 ZNALEC
 odbor: Stavebníctvo
 Pozemné služby
 Odhad hodnoty nehnuteľnosti

Neverejná listina
 # 2420

Organizácia Katastrálny úrad Katastrálny úrad v Košiciach Správa katastra Správa katastra Košice	Okres Správa katastra Košice	Obec KOŠICE - DARGOVSKÝCH HRDINOV	Kat. územie FURČA
	Číslo zákazky 10940/2008	Mapový list č. KOŠICE 4-9/21	Mierka 1 : 1000 Kód 1
KÓPIA KATASTRÁLNEJ MAPY na parcelu: 2340			
Vyhotožil		Správa katastra Košice Južná trieda 82 040 17 Košice -28- Pečiatka a podpis	
Dňa 09.06.2008	Meno Natália Jevčáková		