


# URBANISTICKÁ ŠTÚDIA / URBAN STUDY

## "MAGNETKA" KOŠICE



URBAN studio s.r.o.	URBANIZMUS-ÚZEMNÝ PLÁN-EKOLÓGIA-ZIVOTNÉ PROSTREDIE Košice, Letná ul. č. 45, www.urban.sk, urban@urban.sk	rok sprac. <b>04/2012</b>
názov dokumentácie	<b>URBANISTICKÁ ŠTÚDIA "MAGNETKA" KOŠICE</b>	č. výkresu
názov výkresu	<b>VIZUALIZÁCIA NAVRHOVANEJ ŠTRUKTÚRY</b>	<b>3</b>
hlavný riešiteľ:	zodpovedný projektant: Ing. arch. D. Hudec, Ing. Martin Hudec, Ing. Štefan Škoda, RNDr. P. Bohuš	merka:
ARCHICGRAPH	grafika: Ing. Martin Hudec, Bc. Peter Dimitrov ARCHITEKTONICKO-GRAFICKÉ ŠTÚDIO, Letná 45, 041 91 Košice	

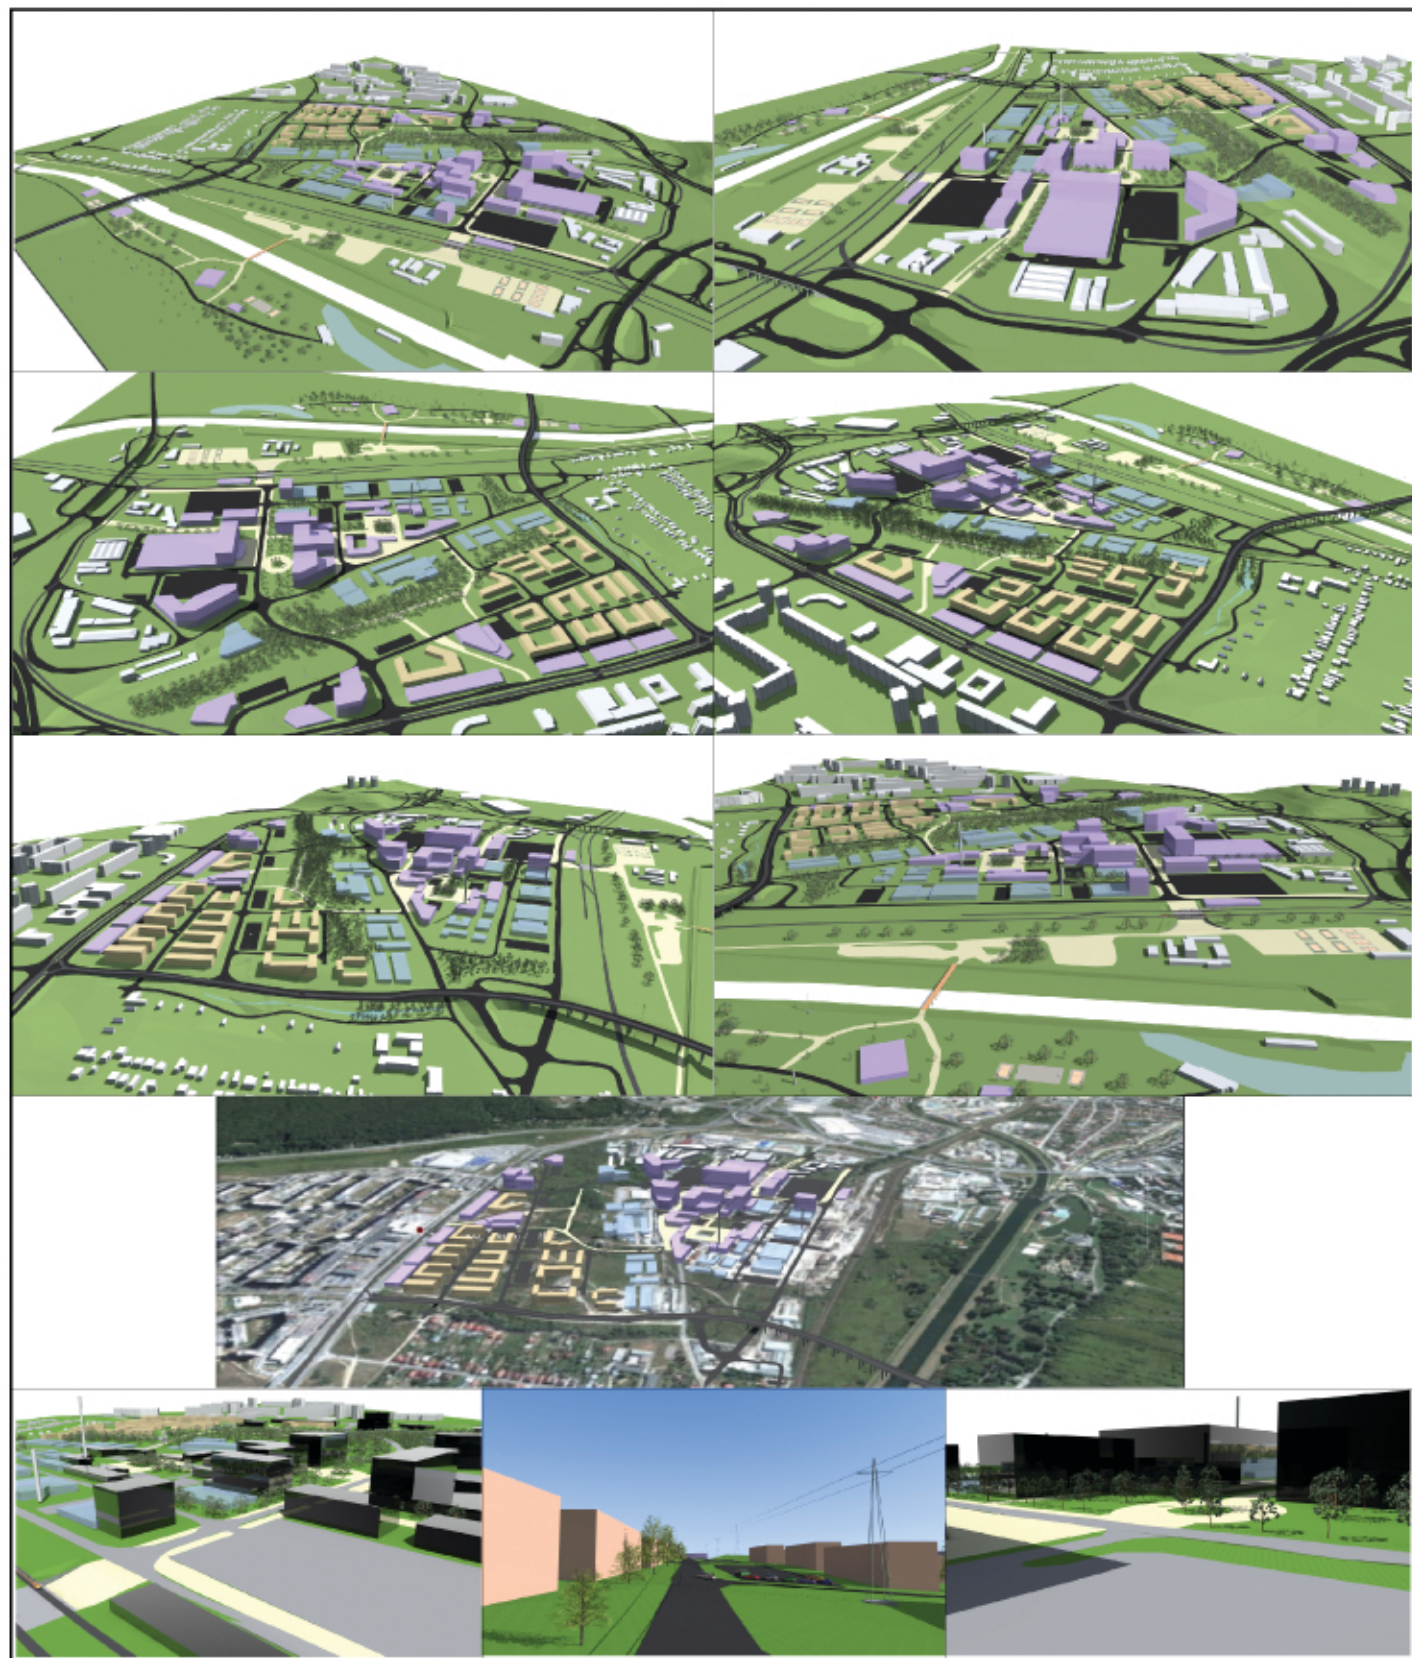