

LEGENDA	
	HRANICA ÚZEMIA
	BIOCENTRUM REGIONÁLNEHO VÝZNAMU
	BIOKORIDOR MIESTNEHO VÝZNAMU
	MESTSKÝ BIKORIDOR REGIONÁLNEHO VÝZNAMU
	INTERAKČNÝ PRVOK
	HISTORICKÉ CENTRUM
	AREÁLY UNIVERZÍT
	NAVRHOVANÉ PLOCHY ZELENE - V ÚZEMÍ
	LÍNIOVÁ ZELEŇ
	OBYTNÁ FUNKCIA
	OBČIANSKA VYBAVENOSŤ
	ZASTÁVKA MHD
	IZOCHRONA DOSTUPNOSTI K ZASTÁVKE MHD 250m
	CYKLOHODNÍK
	ŠKOLY / ŠKÓLKY
	OBCHODNÉ CENTRÁ
	ZDRAVOTNÍCKE ZARIADENIA




GENERALNÝ PROJEKTANT: KOLEKTÍV PERSONALISTICKEJ ARCHITEKTÚRY DESIGN GRAFIC ARCHITECTURE		AUTORÍ PROJEKTU doc. Ing. arch. Juraj Koban Ing. arch. Štefan Pačák Ing. arch. Peter Koban Ing. Mgr. art. Radovan Gonos Ing. arch. Mária Kukučková Ing. arch. Peter Koban
INVESTOR CTR Košice centrum a.s., Štúrova 27, Košice 040 01		
NÁZOV STROJÁRENSKÁ – REZIDENCIA PRI RADNICI URBANISTICKÁ ŠTÚDIA	MIERKA 1:5000	POČET A4 2
OBSAH VÝKRES ŠIRŠÍCH VZŤAHOV	DÁTUM MAR 2014	ČÍSLO VÝKRESU 01



LEGENDA	
	HRANICA ÚZEMIA
	SPEVNEŇ PLOCHY MIESTNYCH KOMUNIKÁCIÍ
	PLOCHY STATICKEJ DOPRAVY (PARKOVISKÁ)
	CHODNÍKY
	DVORY
	NESPEVNEŇ PLOCHY
	PŮVODNÉ OBJEKTY - VYDANÉ BÚRACIE POVOLENIE
	PŮVODNÉ OBJEKTY - ZBÚRANÁ NADZEMNÁ ČASŤ
	OBJEKTY GARÁŽÍ (ZBÚRANÉ)
	OBJEKTY TECHNICKEJ INFRAŠTRUKTÚRY
	VZRASTLÁ ZELEŇ


GENERALNY PROJEKTANT: KOLEKTÍV PERSONALISTICKEJ ARCHITEKTÚRY DESIGN GRAFIC ARCHITECTURE		AUTORÍ PROJEKTU doc. Ing. arch. Juraj Koban Ing. arch. Štefan Pacák Ing. arch. Peter Koban Ing. Mgr. art. Radovan Gonos Ing. arch. Mária Kukučková Ing. arch. Peter Koban
INVESTOR <b>CTR Košice centrum a.s., Štúrova 27, Košice 040 01</b>		
NÁZOV <b>STROJÁRENSKÁ – REZIDENCIA PRI RADNICI</b> URBANISTICKÁ ŠTÚDIA		MIERKA 1:1000
OBSAH VÝKRES PŮVODNÉHO STAVU		POČET A4 2  DÁTUM MAR 2014  ČÍSLO VÝKRESU 02

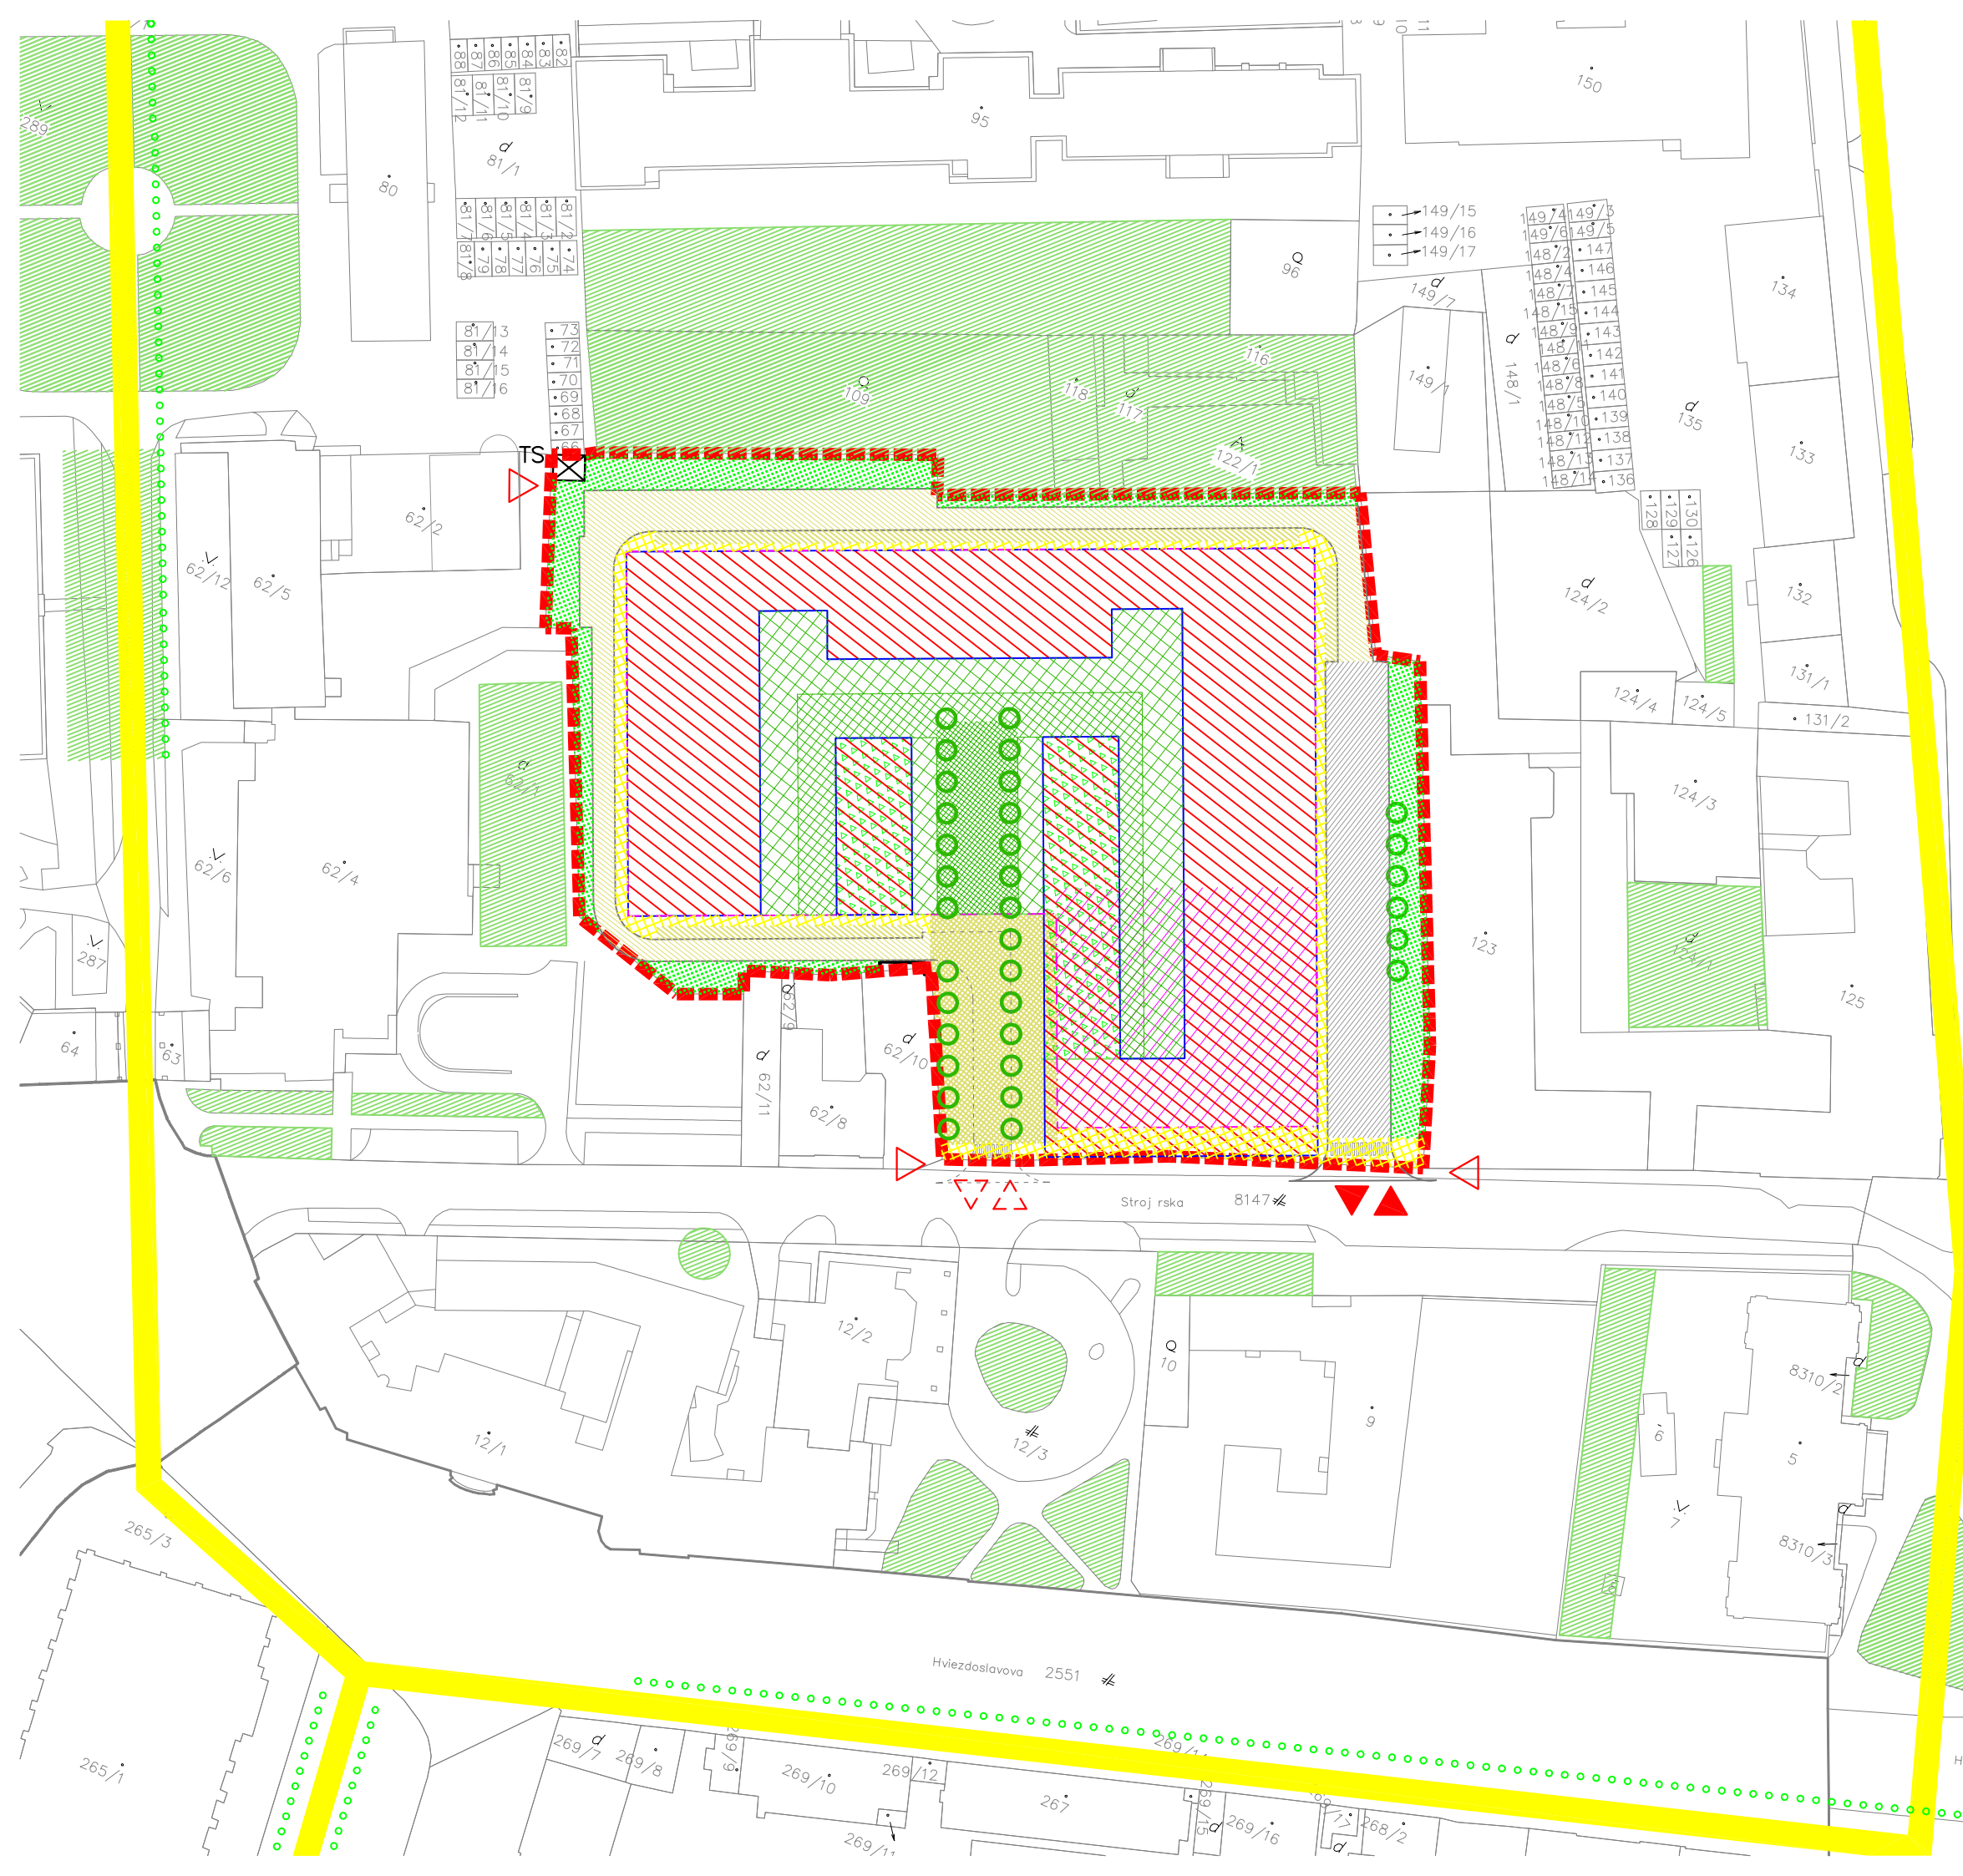

LEGENDA	
	HRANICA ÚZEMIA
	EXISTUJÚCE PLOCHY ZELENE
	PARK NA RASTLOM TERÉNE - NAVRHOVANÝ
	POLOSÚKROMNÁ ZELEŇ - NAVRHOVANÁ
	SÚKROMNÁ ZELEŇ - NAVRHOVANÁ
	ZAZELENENÉ VEGETAČNÉ STRECHY
	PLOCHY SPEVNENÉHO ZATRAVENIA (TRÁVNÍK NA ŠTRKODRVE)
	LÍNIOVÁ ZELEŇ
	MESTSKÝ BIKOKRIDOR REGIONÁLNEHO VÝZNAMU
	STAVEBNÁ ČIARA
	STAVEBNÁ ČIARA - PODZEMNÝCH PODLAŽÍ
	OBYTNÁ FUNKCIA
	OBČIANSKA VYBAVENOSŤ
	C3 MO 6/30 OBOJSMERNÁ
	C3 MOU 6/30 OBOJSMERNÁ D1 (NÁMESTIE S PARKOVOU ÚPRAVOU)
	C3 MOU 3,5/30 JEDNOSMERNÁ D1
	PEŠIE KOMUNIKÁCIE, CHODNÍKY
	VSTUPY NA POZEMOK
	VJAZDY NA POZEMOK



GENERALNÝ PROJEKTANT: <b>KOPA</b> s.r.o. KOLEKTÍV PERSONALISTICKEJ ARCHITEKTÚRY <b>DGA</b> s.r.o. DESIGN GRAFIC ARCHITECTURE		AUTOR PROJEKTU doc. Ing. arch. Juraj Koban Ing. arch. Štefan Pacák Ing. arch. Peter Koban Ing. Mgr. art. Radovan Gonos Ing. arch. Mária Kukučková Ing. arch. Peter Koban	
INVESTOR <b>CTR Košice centrum a.s., Štúrova 27, Košice 040 01</b>			
NÁZOV <b>STROJÁRENSKÁ – REZIDENCIA PRI RADNICI</b> URBANISTICKÁ ŠTÚDIA		MIERKA 1:1000	POČET A4 2
OBSAH VÝKRES URBANISTICKEJ KONCEPCIE A EKOLOGICKEJ INFRAŠTRUKTÚRY		DÁTUM MAR 2014	
		ČÍSLO VÝKRESU 03	

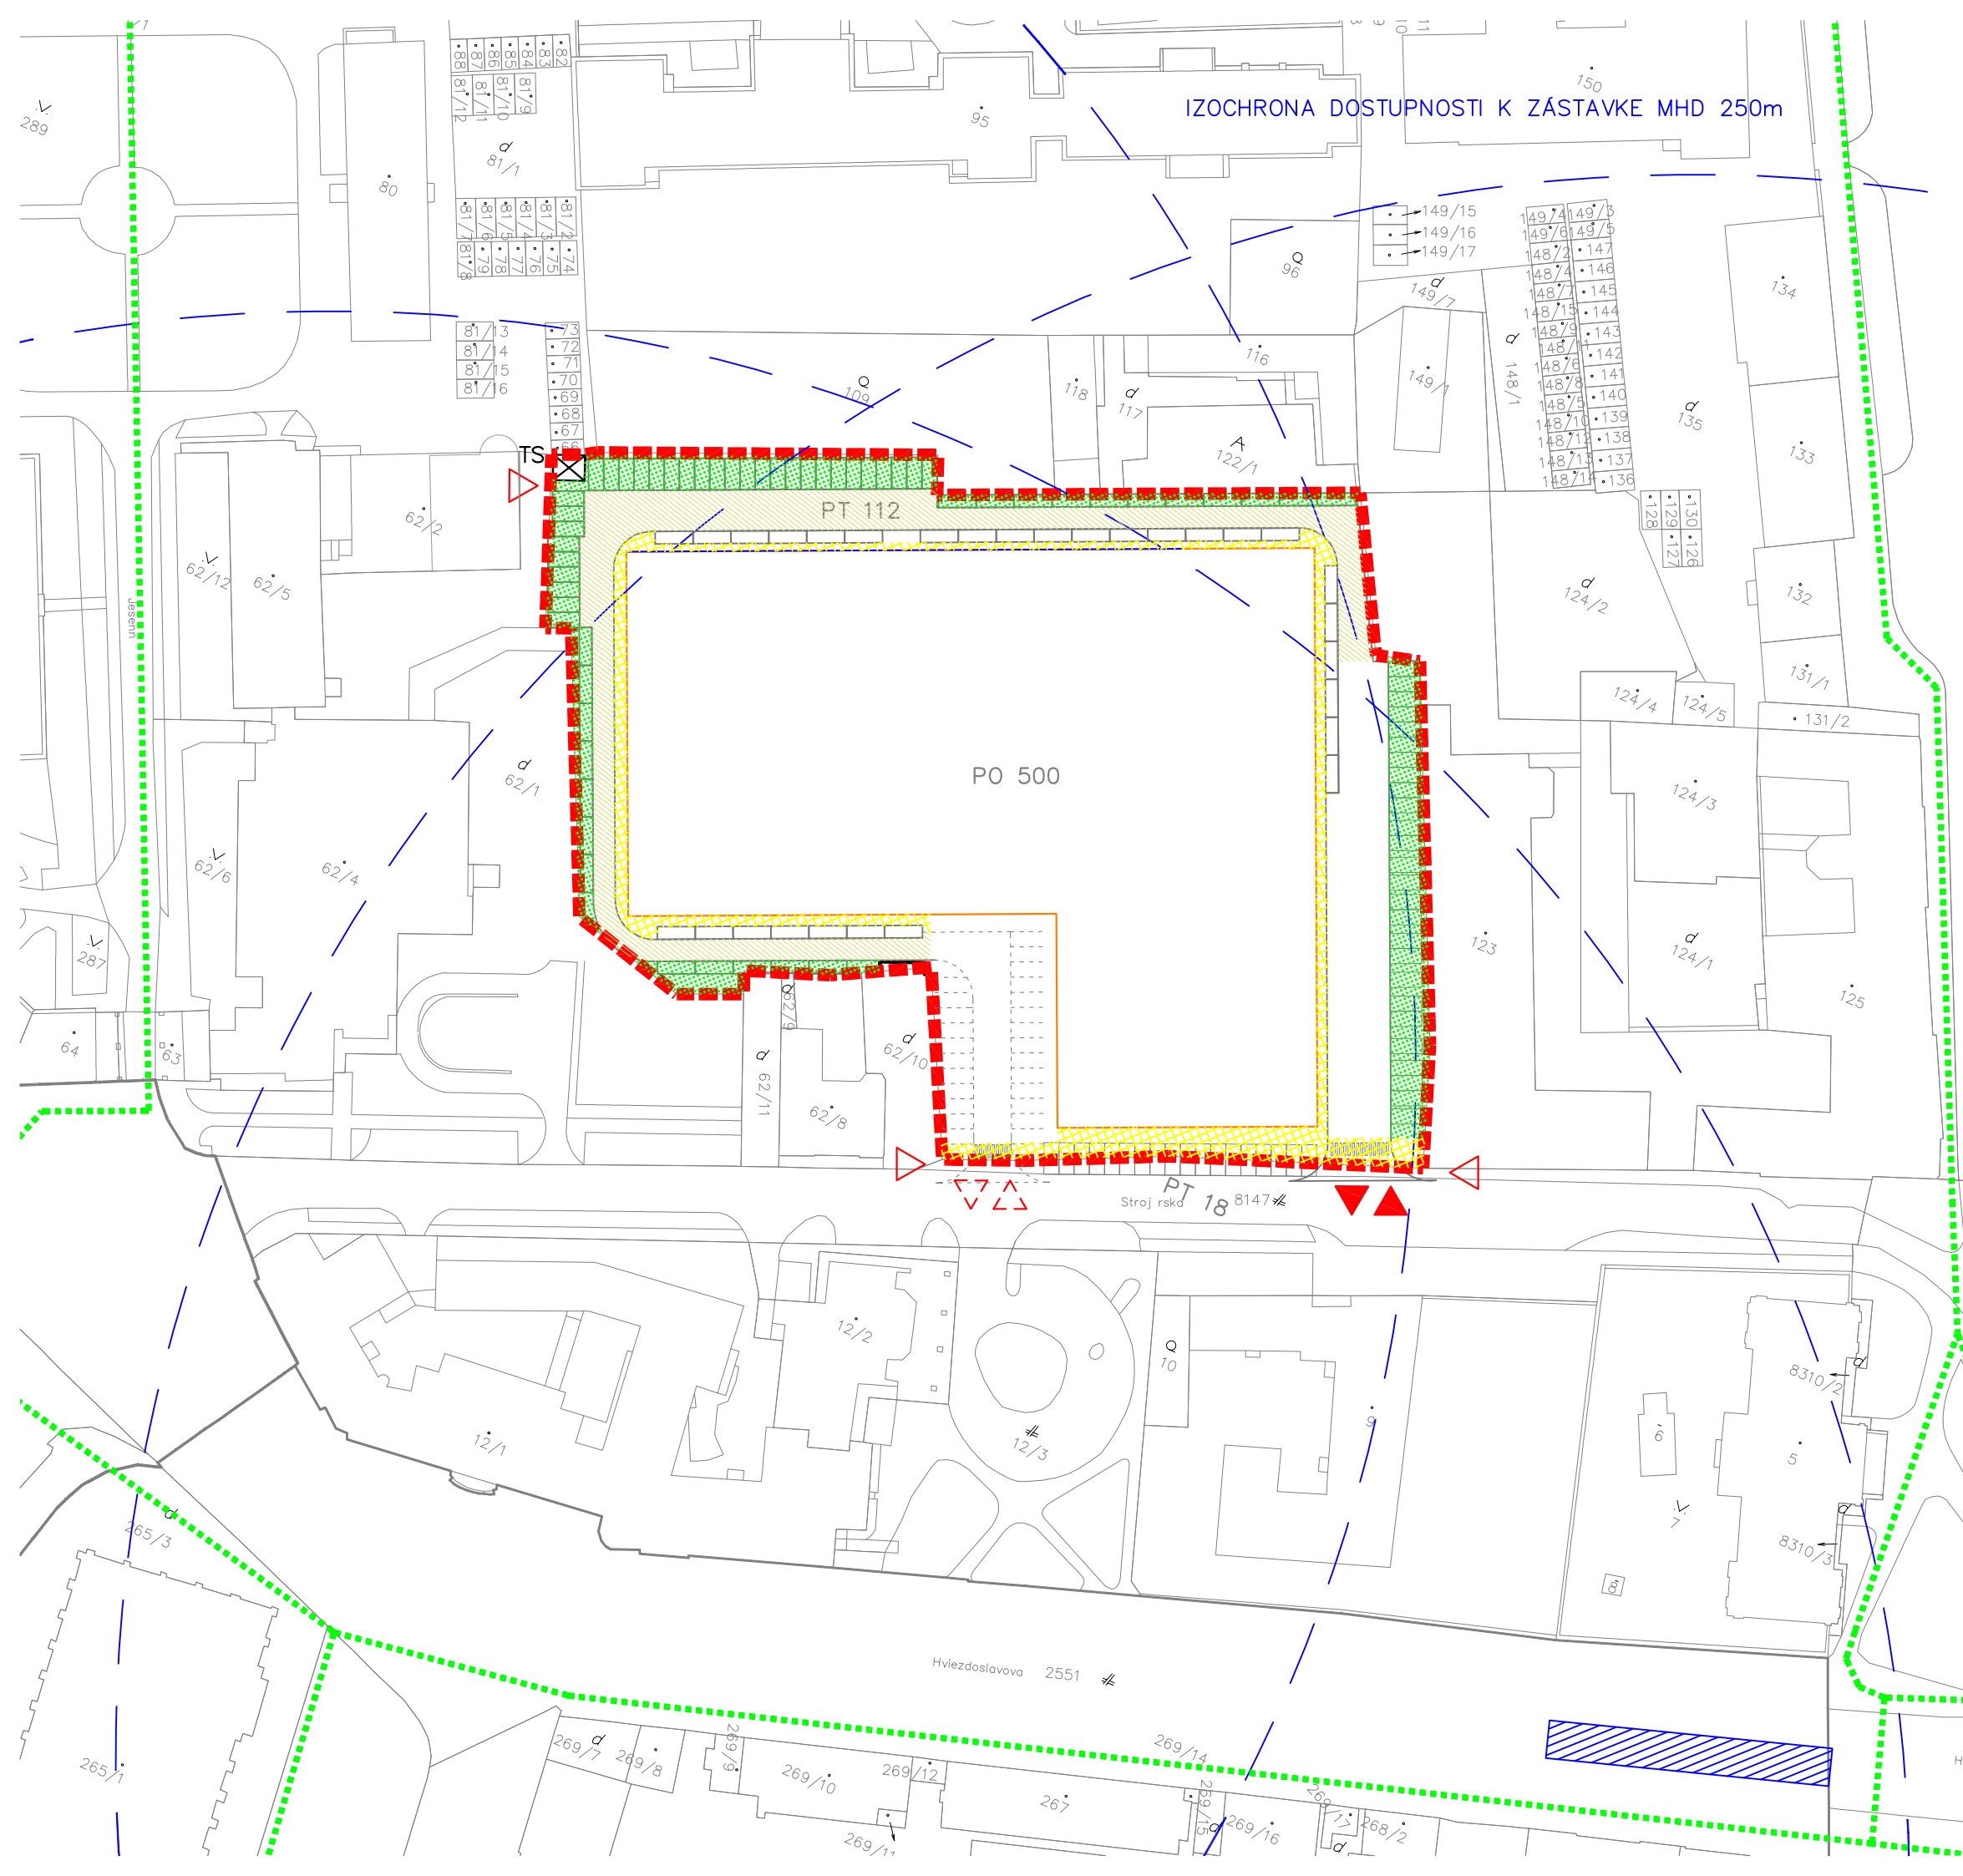


IZOCHRONA DOSTUPNOSTI K ZÁSTAVKE MHD 250m

LEGENDA	
	HRANICA ÚZEMIA
	C3 MO 6/30 OBOJSMERNÁ
	C3 MOU 6/30 OBOJSMERNÁ D1
	C3 MOU 3,5/30 JEDNOSMERNÁ D1
	PEŠIE KOMUNIKÁCIE, CHODNÍKY
	PLOCHY SPEVNENÉHO ZATRAVENIA (TRÁVNÍK NA ŠTRKODRVE)
PT 112	POČET PARKOVACÍCH MIEST V OBJEKTE
PO 500	POČET PARKOVACÍCH MIEST NA TERÉNE
	ZASTÁVKA MHD
	IZOCHRONA DOSTUPNOSTI K ZASTÁVKE MHD
	CYKLOCHODNÍK
	HRANICA PARTERU
	VSTUPY NA POZEMOK
	VJAZDY NA POZEMOK




GENERALNY PROJEKTANT: KOLEKTÍV PERSONALISTICKEJ ARCHITEKTÚRY DESIGN GRAFIC ARCHITECTURE		AUTOR PROJEKTU doc. Ing. arch. Juraj Koban Ing. arch. Štefan Pacák Ing. arch. Peter Koban Ing. Mgr. art. Radovan Gonos Ing. arch. Mária Kukučková Ing. arch. Peter Koban
INVESTOR <b>CTR Košice centrum a.s., Štúrova 27, Košice 040 01</b>		
NÁZOV <b>STROJÁRENSKÁ – REZIDENCIA PRI RADNICI</b> URBANISTICKÁ ŠTÚDIA	MIERKA 1:1000	POČET A4 2
OBSAH VÝKRES DOPRAVNEJ KONCEPCIE	DÁTUM MAR 2014	ČÍSLO VÝKRESU 04

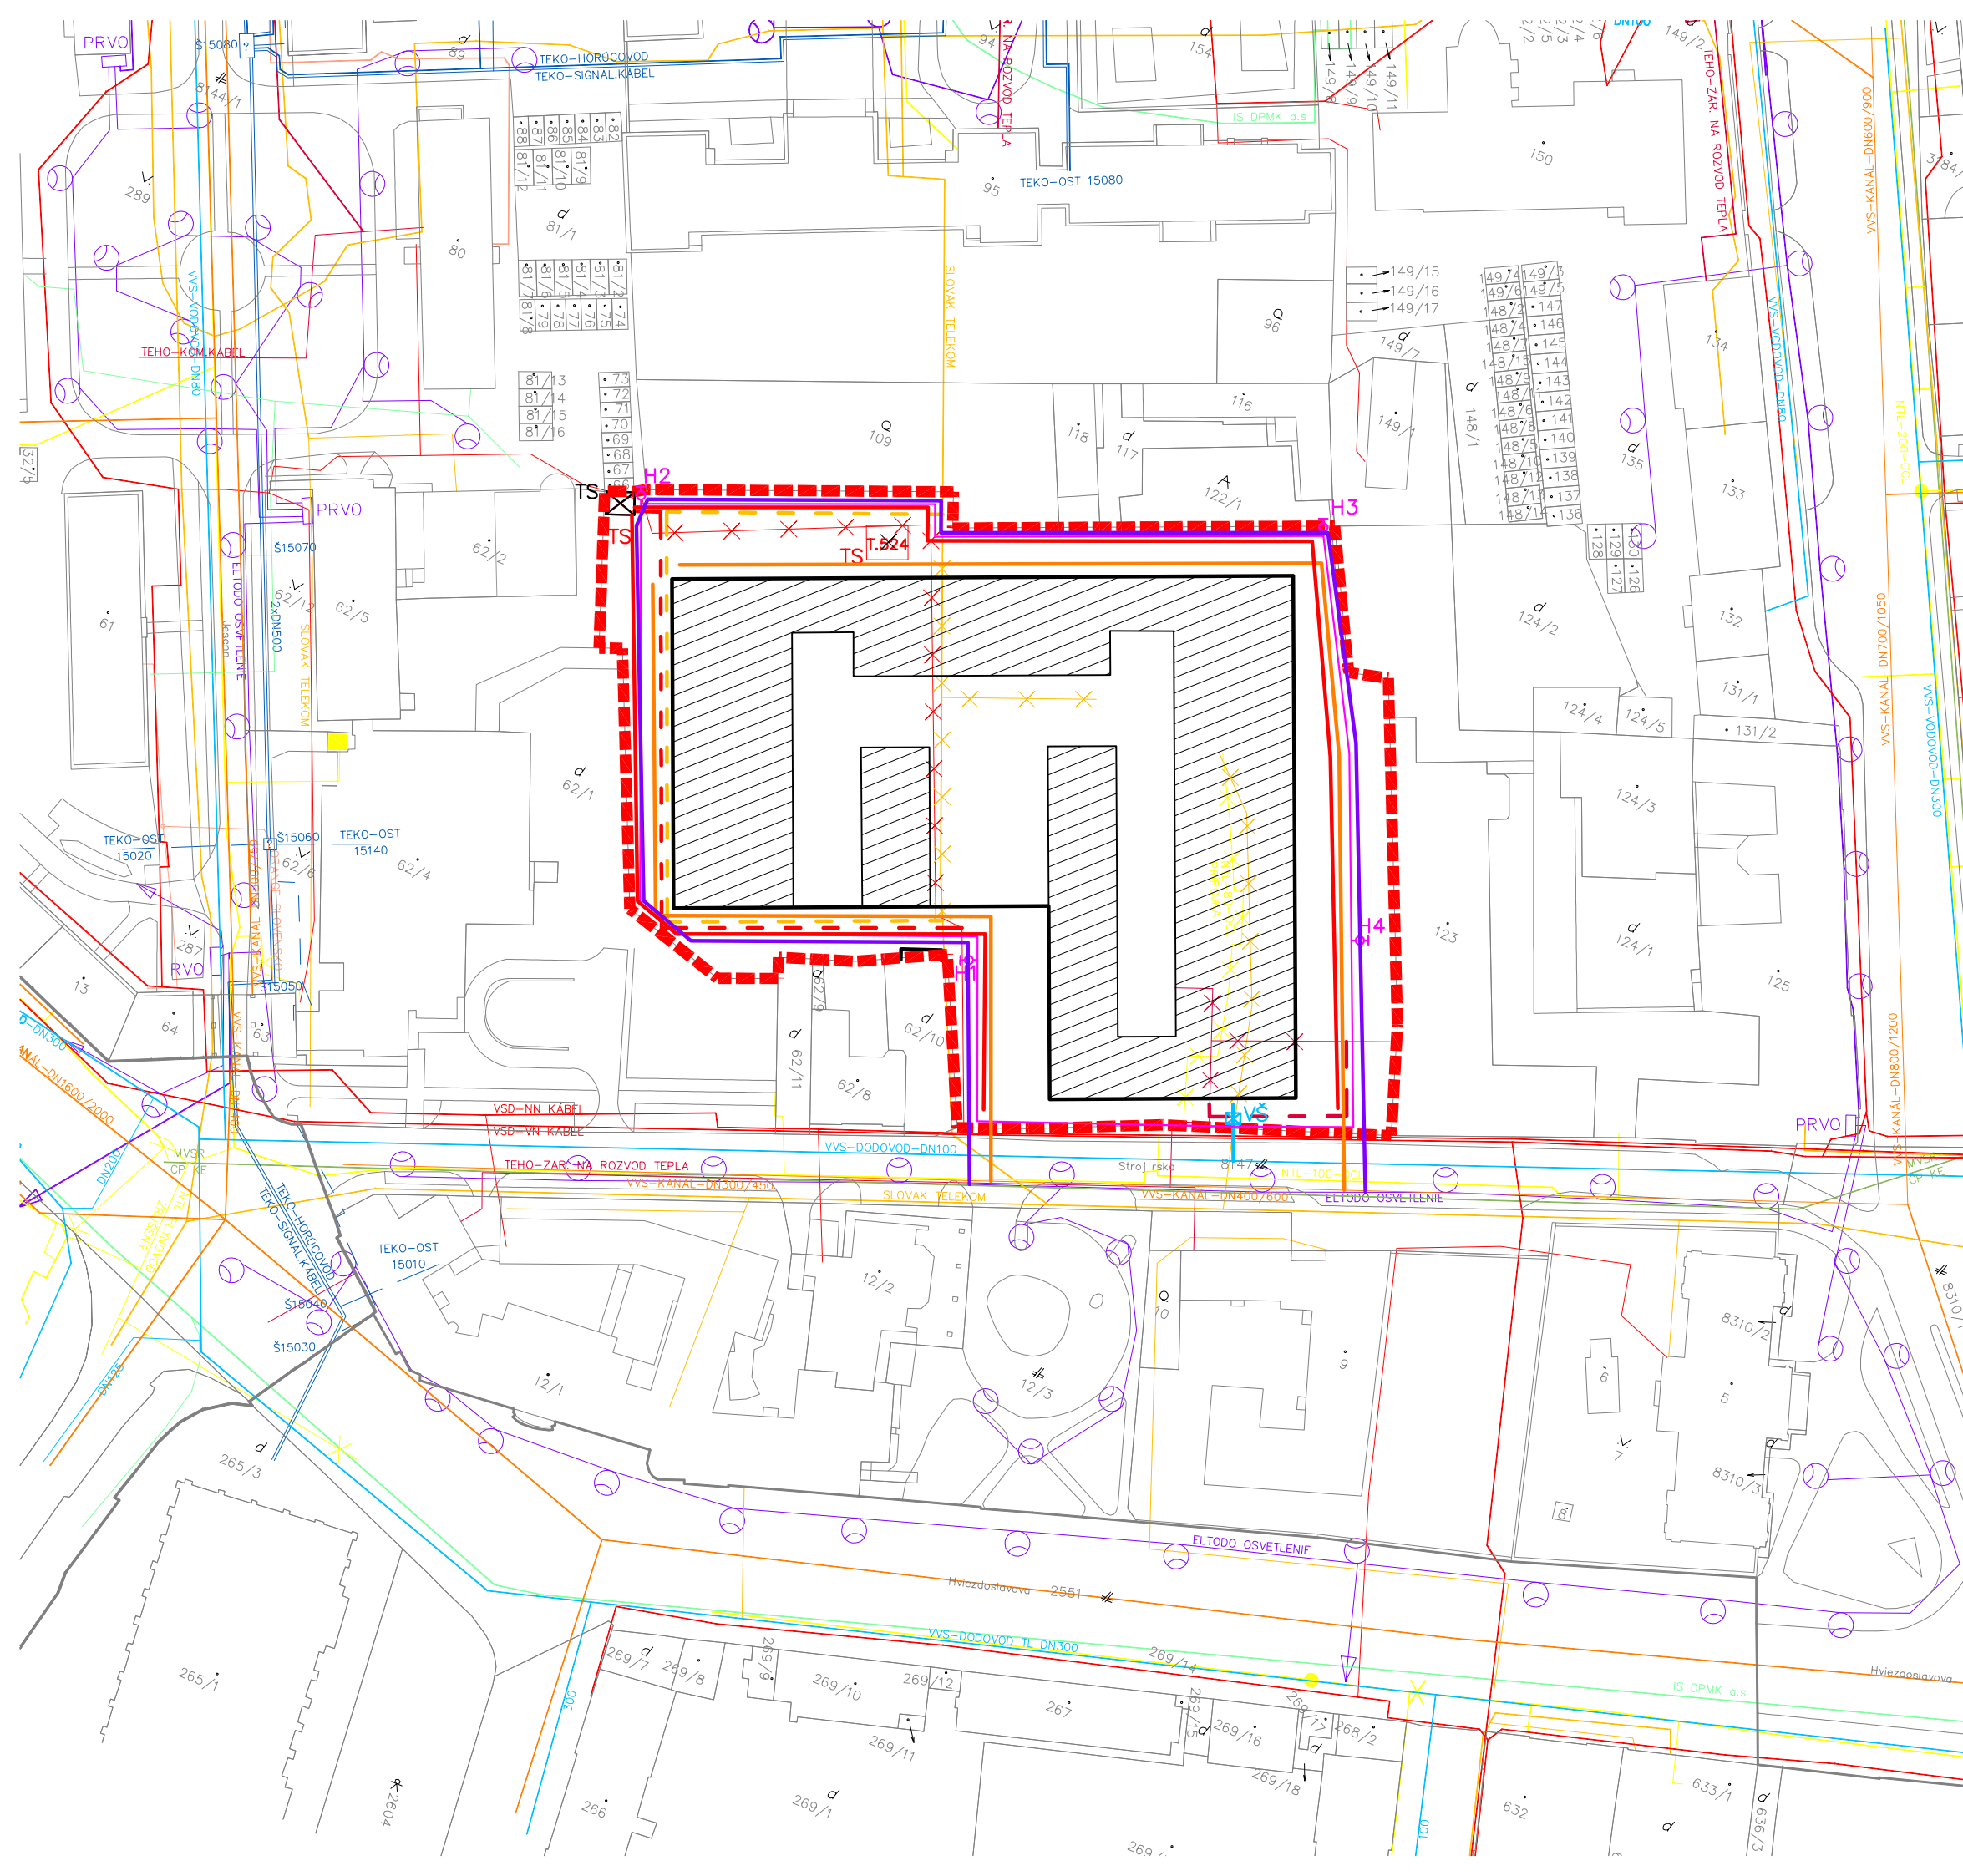


LEGENDA	
	HRANICA ÚZEMIA
	OPTICKÁ PRÍSTUPOVÁ SIEŤ ANTIK TELECOM
	KÁBLOVÉ VEDENIE DPMK
	KÁBLOVÉ VEDENIE VEREJNÉHO OSVETLENIA ELTODO
	LAMPA VEREJNÉHO OSVETLENIA ELTODO
	KÁBLOVÉ VEDENIE MVSR CPKE
	OPTICKÁ PRÍSTUPOVÁ SIEŤ ORANGE
	KÁBLOVÉ VEDENIE SLOVAK TELEKOM
	NTL PLYNOVOD SPP
	TEPLOVOD TEHO
	HORÚCOVOD A SIGNÁLNY KÁBEL TEKO
	KÁBLOVÉ VEDENIE VSD NN
	KÁBLOVÉ VEDENIE VSD VN
	PRELOŽENÁ TRAFOSTANICA
	ZRUŠENÁ TRAFOSTANICA
	KANALIZÁCIA VVS
	VEREJNÝ VODOVOD VVS
	ZRUŠENIE IS
	PRELOŽKA - KÁBLOVÉ VEDENIE SLOVAK TELEKOM
	PRELOŽKA - TEPLOVOD TEHO
	PRELOŽKA - KÁBLOVÉ VEDENIE VSD NN
	PRÍPOJKA - TEPLOVOD TEHO
	PRÍPOJKA - KÁBLOVÉ VEDENIE NN
	PRÍPOJKA - KANALIZÁCIA
	PRÍPOJKA - VEREJNÝ VODOVOD
	NÁVRH - VEDENIE VEREJNÉHO OSVETLENIA
	NÁVRH - POŽIARNÝ VODOVOD
	NÁVRH - POŽIARNY HYDRANT
	HRANICA OBJEKTU - PARTER
	OBJEKT

GENERALNY PROJEKTANT: KOLEKTIV PERSONALISTICKEJ ARCHITECTURY DESIGN GRAFIC ARCHITECTURE		AUTOR PROJEKTU doc. Ing. arch. Juraj Koban Ing. arch. Štefan Pacák Ing. arch. Peter Koban Ing. Mgr. art. Radovan Gonos Ing. arch. Mária Kukučková Ing. arch. Peter Koban
INVESTOR <b>CTR Košice centrum a.s., Štúrova 27, Košice 040 01</b>		
NÁZOV <b>STROJÁRENSKÁ – REZIDENCIA PRI RADNICI</b> URBANISTICKÁ ŠTÚDIA		MIERKA 1:1000
OBSAH VÝKRES TECHNICKEJ INFRAŠTRUKTÚRY		POČET A4 2 DÁTUM MAR 2014 ČÍSLO VÝKRESU 06

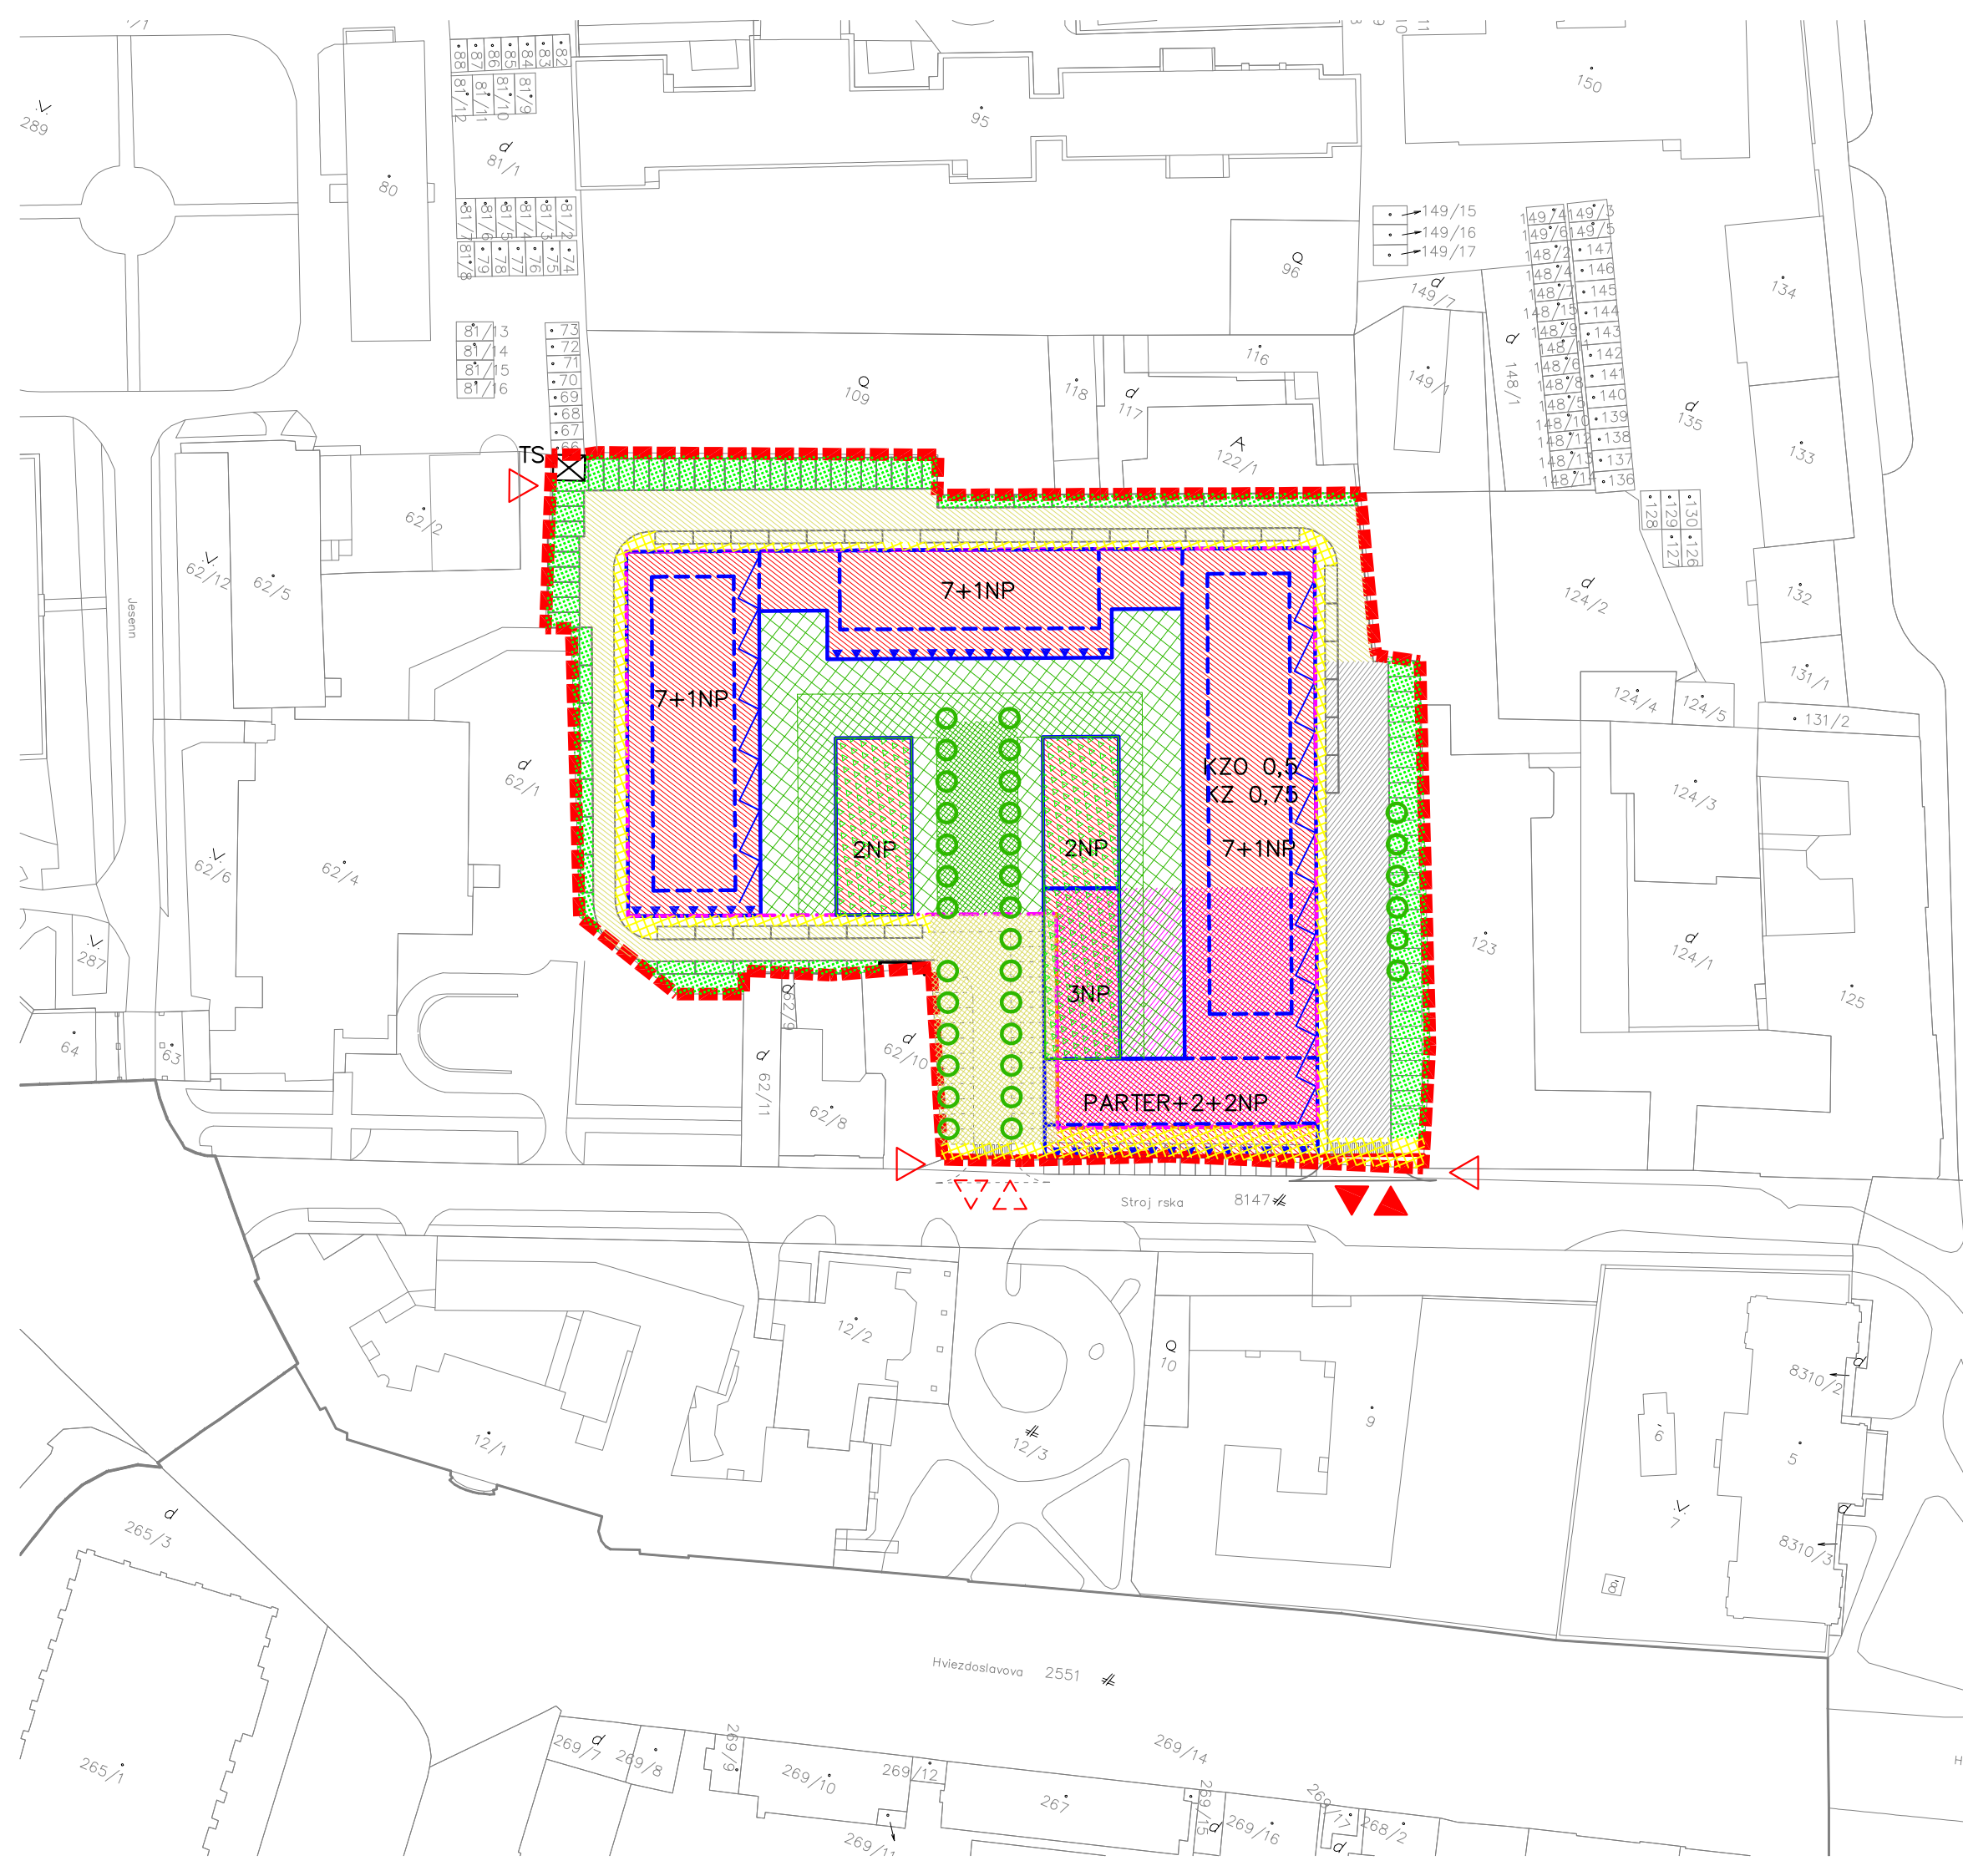


LEGENDA	
	HRANICA ÚZEMIA
	OBYTNÁ FUNKCIA
	OBČIANSKA VYBAVENOSŤ
	ULIČNÁ ČIARA
	STAVEBNÁ ČIARA
	SMERNÁ STAVEBNÁ ČIARA
	HRANICA VÝŠKOVÝCH ROZDIELOV
	STAVEBNÁ ČIARA - PODZEMNÝCH PODLAŽÍ
	USTÚPENIE PARTERU
	EXPONOVANÁ FAŠADA - ARCHITEKTONICKY VÝRAZNÁ
	C3 MO 6/30 OBOJSMERNÁ
	C3 MOU 6/30 OBOJSMERNÁ D1 (NÁMESTIE S PARKOVOU ÚPRAVOU)
	C3 MOU 3,5/30 JEDNOSMERNÁ D1
	PEŠIE KOMUNIKÁCIE, CHODNÍKY
	PLOCHY SPEVNENÉHO ZATRAVENIA (TRÁVNIK NA ŠTRKODRVE)
	LINIOVÁ ZELEŇ
	PARK NA RASTLOM TERÉNE - NAVRHOVANÝ
	POLOSÚKROMNÁ ZELEŇ - NAVRHOVANÁ
	SÚKROMNÁ ZELEŇ - NAVRHOVANÁ
	ZAZELELENÉ VEGETAČNÉ STRECHY
	VSTUPY NA POZEMOK
	VJAZDY NA POZEMOK
<b>KZO 0,5</b>	KOEFICIENT ZASTAVANOSTI OBJEKTMI
<b>KZ 0,75</b>	KOEFICIENT ZASTAVANOSTI OBJEKTMI A SPEVNENÝMI PLOCHAMI

<b>KOPA</b> s.r.o. KOLEKTÍV PERSONALISTICKEJ ARCHITEKTÚRY <b>DGA</b> s.r.o. DESIGN GRAFIC ARCHITECTURE	AUTORI PROJEKTU	doc. Ing. arch. Juraj Koban Ing. arch. Štefan Pacák Ing. arch. Peter Koban Ing. Mgr. art. Radovan Gonos Ing. arch. Mária Kukučková
	VYPRACOVAL	Ing. arch. Peter Koban
INVESTOR <b>CTR Košice centrum a.s., Štúrova 27, Košice 040 01</b>		
NÁZOV <b>STROJÁRENSKÁ – REZIDENCIA PRI RADNICI</b> URBANISTICKÁ ŠTÚDIA	MIERKA 1:1000	POČET A4 2
OBSAH VÝKRES REGULÁCIE ÚZEMIA	DÁTUM MAR 2014	ČÍSLO VÝKRESU 06

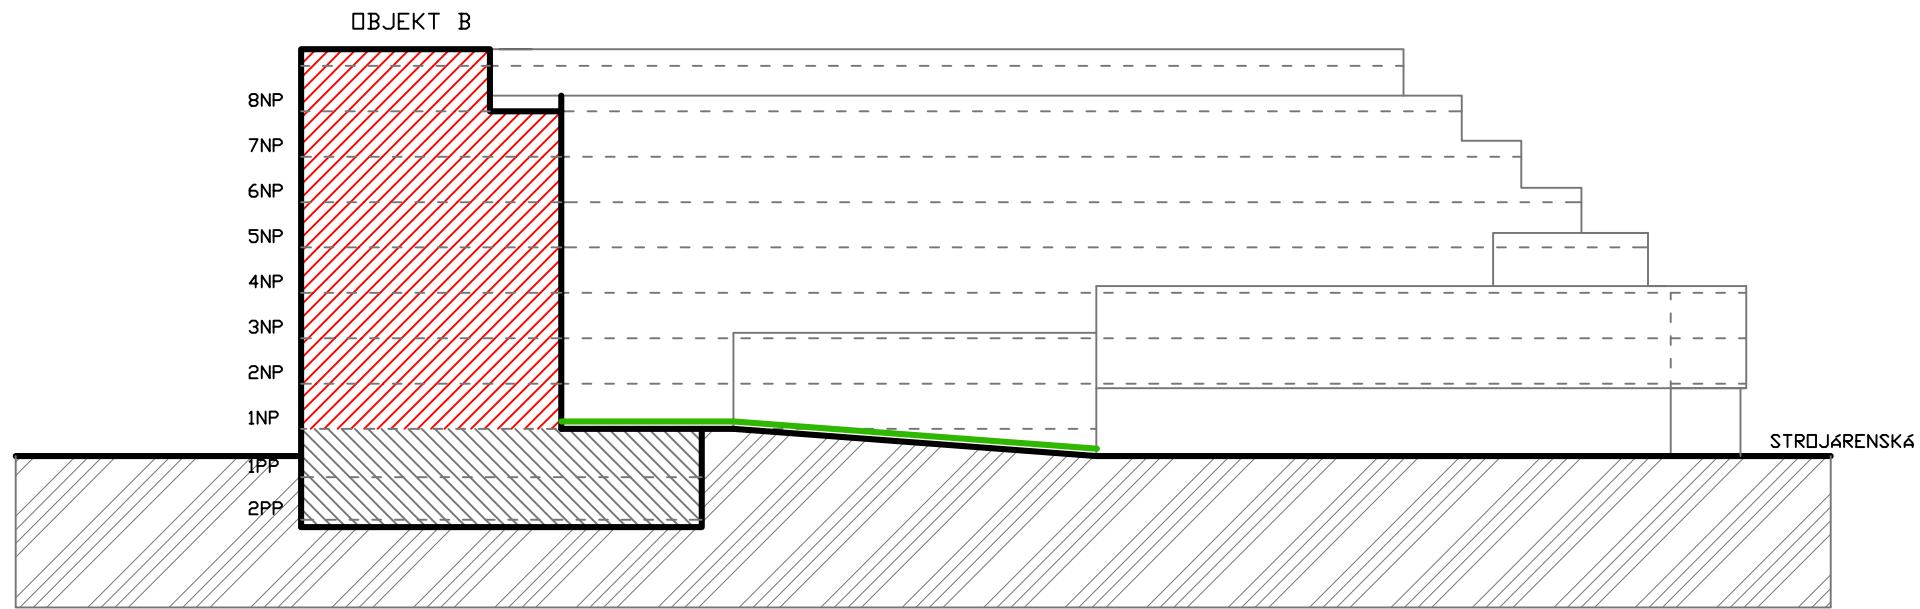


REZ A-A'

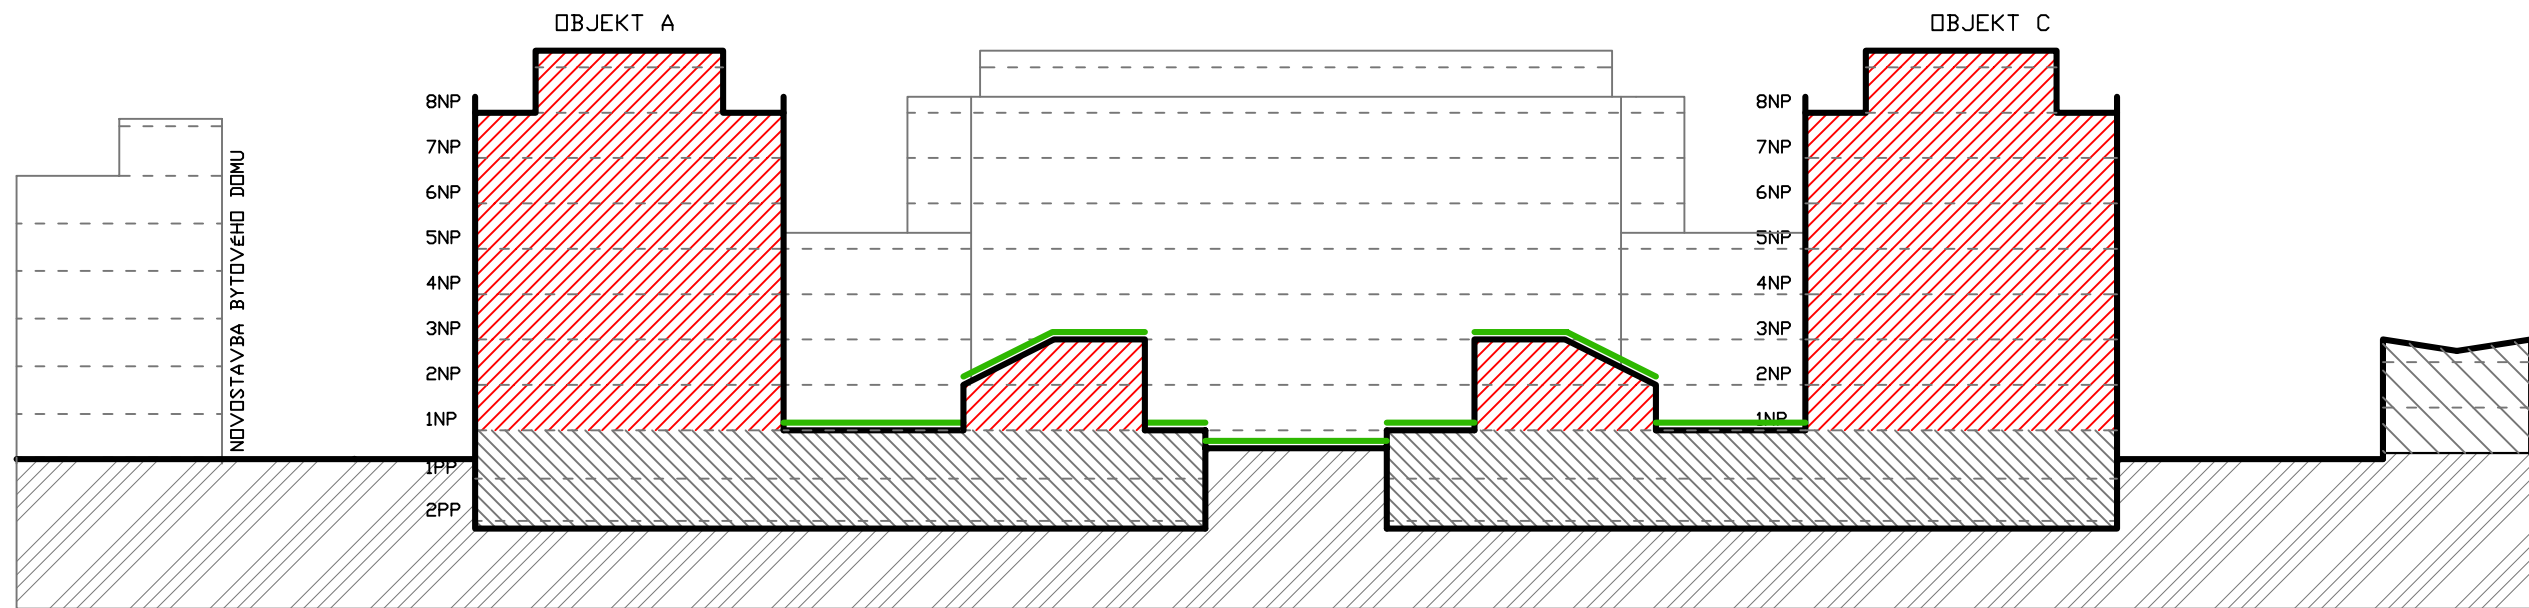


REZ B-B'

LEGENDA	
	PLOCHY GARÁŽÍ
	PLOCHY OBYTNEJ FUNKCIE
	TERÉN
	VEGETAČNÉ SÚVRSTVIE

GENERALNY PROJEKTANT: <b>KOPA</b> s.r.o. KOLEKTÍV PERSONALISTICKEJ ARCHITEKTÚRY <b>DGA</b> s.r.o. DESIGN GRAFIC ARCHITECTURE		AUTOR I PROJEKTU doc. Ing. arch. Juraj Koban Ing. arch. Štefan Pacák Ing. arch. Peter Koban Ing. Mgr. art. Radovan Gonos Ing. arch. Mária Kukučková
INVESTOR <b>CTR Košice centrum a.s., Štúrova 27, Košice 040 01</b>		VYPRACOVAL Ing. arch. Peter Koban
NÁZOV <b>STROJÁRENSKÁ – REZIDENCIA PRI RADNICI</b> URBANISTICKÁ ŠTÚDIA	MIERKA 1:500	POČET A4 2
OBSAH VÝKRES SCHÉMATICKÝCH REZOV	DÁTUM MAR 2014	
		ČÍSLO VÝKRESU 07

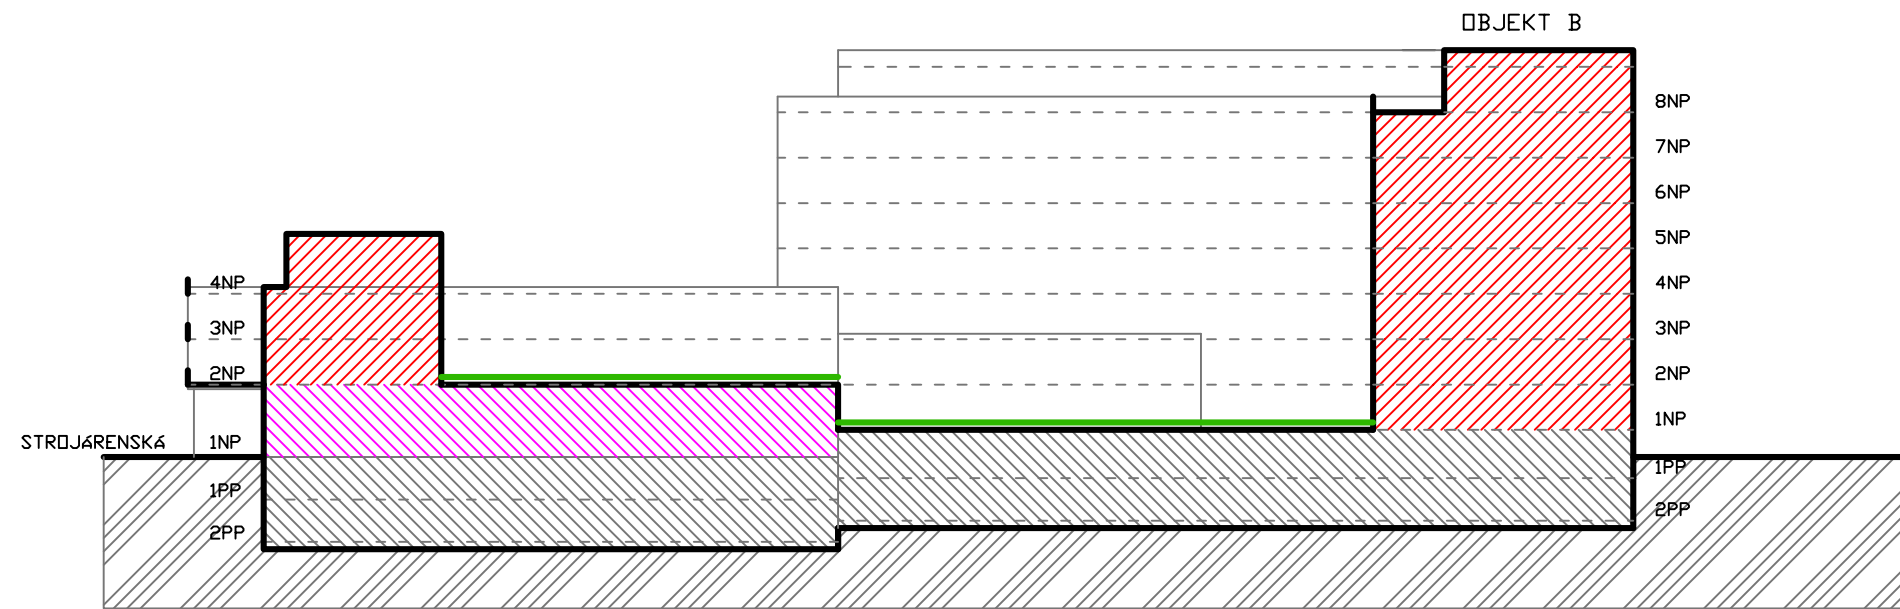

REZ C-C'

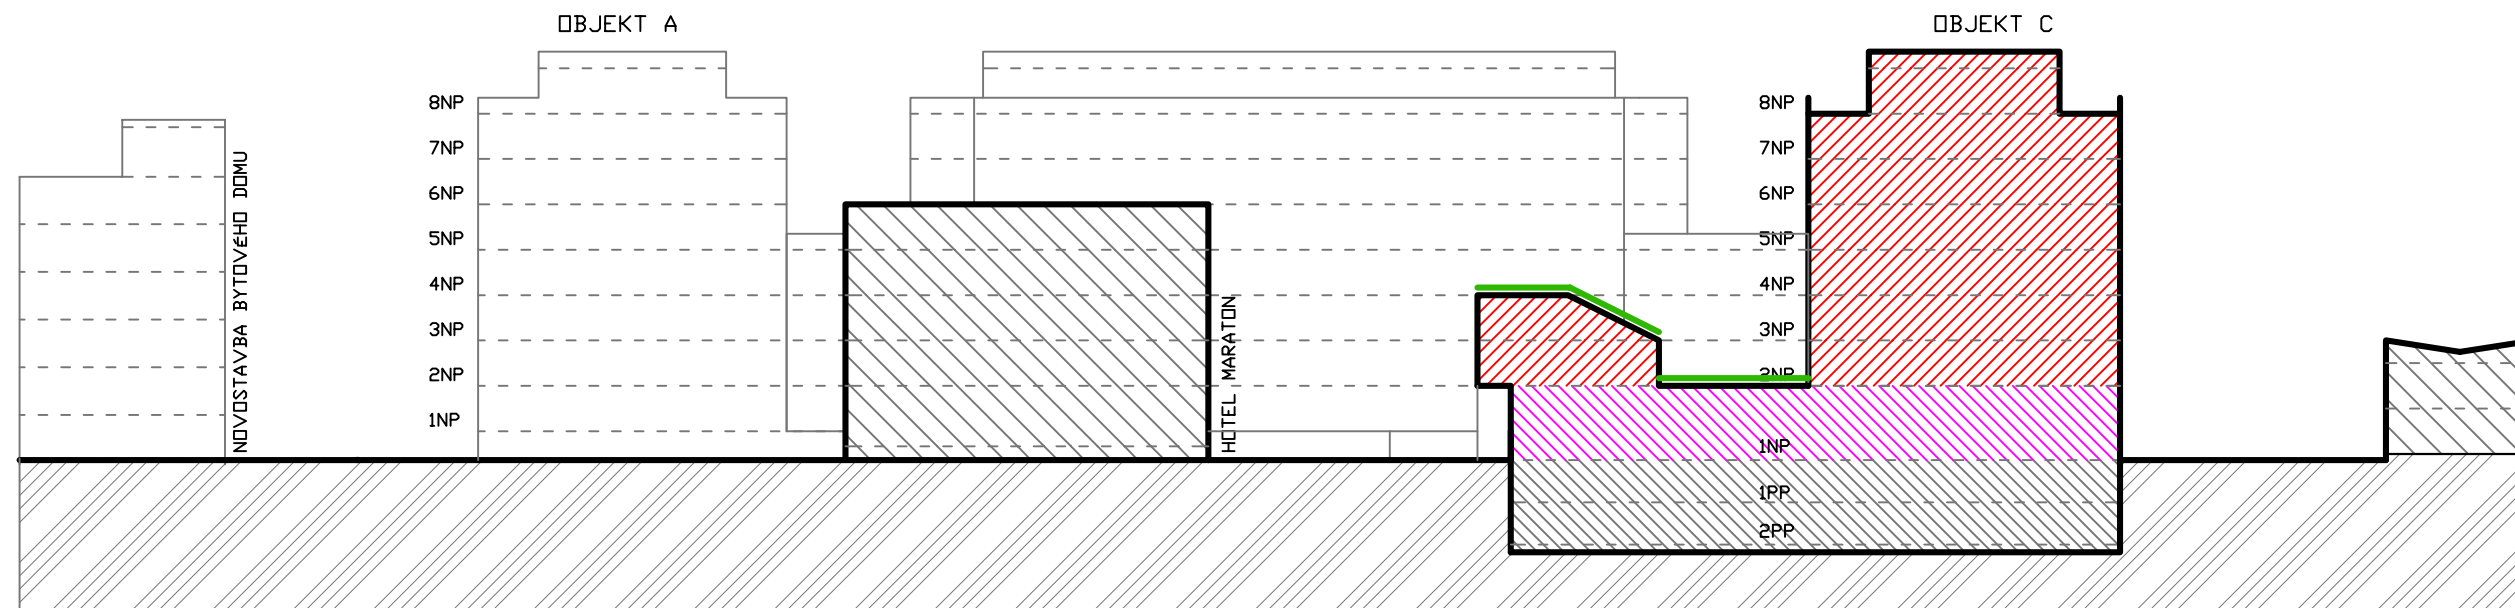

REZ D-D'

LEGENDA	
	PLOCHY GARÁŽÍ
	PLOCHY OBYTNEJ FUNKCIE
	PLOCHY OBČIANSKEJ VYBAVENOSTI
	TERÉN
	VEGETAČNÉ SÚVRSTVIE

GENERALNY PROJEKTANT: <b>KOPA</b> s.r.o. KOLEKTÍV PERSONALISTICKEJ ARCHITEKTÚRY <b>DGA</b> s.r.o. DESIGN GRAFIC ARCHITECTURE		AUTOR I PROJEKTU doc. Ing. arch. Juraj Koban Ing. arch. Štefan Pacák Ing. arch. Peter Koban Ing. Mgr. art. Radovan Gonos Ing. arch. Mária Kukučková Ing. arch. Peter Koban
INVESTOR <b>CTR Košice centrum a.s., Štúrova 27, Košice 040 01</b>		
NÁZOV <b>STROJÁRENSKÁ – REZIDENCIA PRI RADNICI</b> URBANISTICKÁ ŠTÚDIA	MIERKA 1:500	POČET A4 2
OBSAH VÝKRES SCHÉMATICKÝCH REZOV	DÁTUM MAR 2014	
		ČÍSLO VÝKRESU 08