

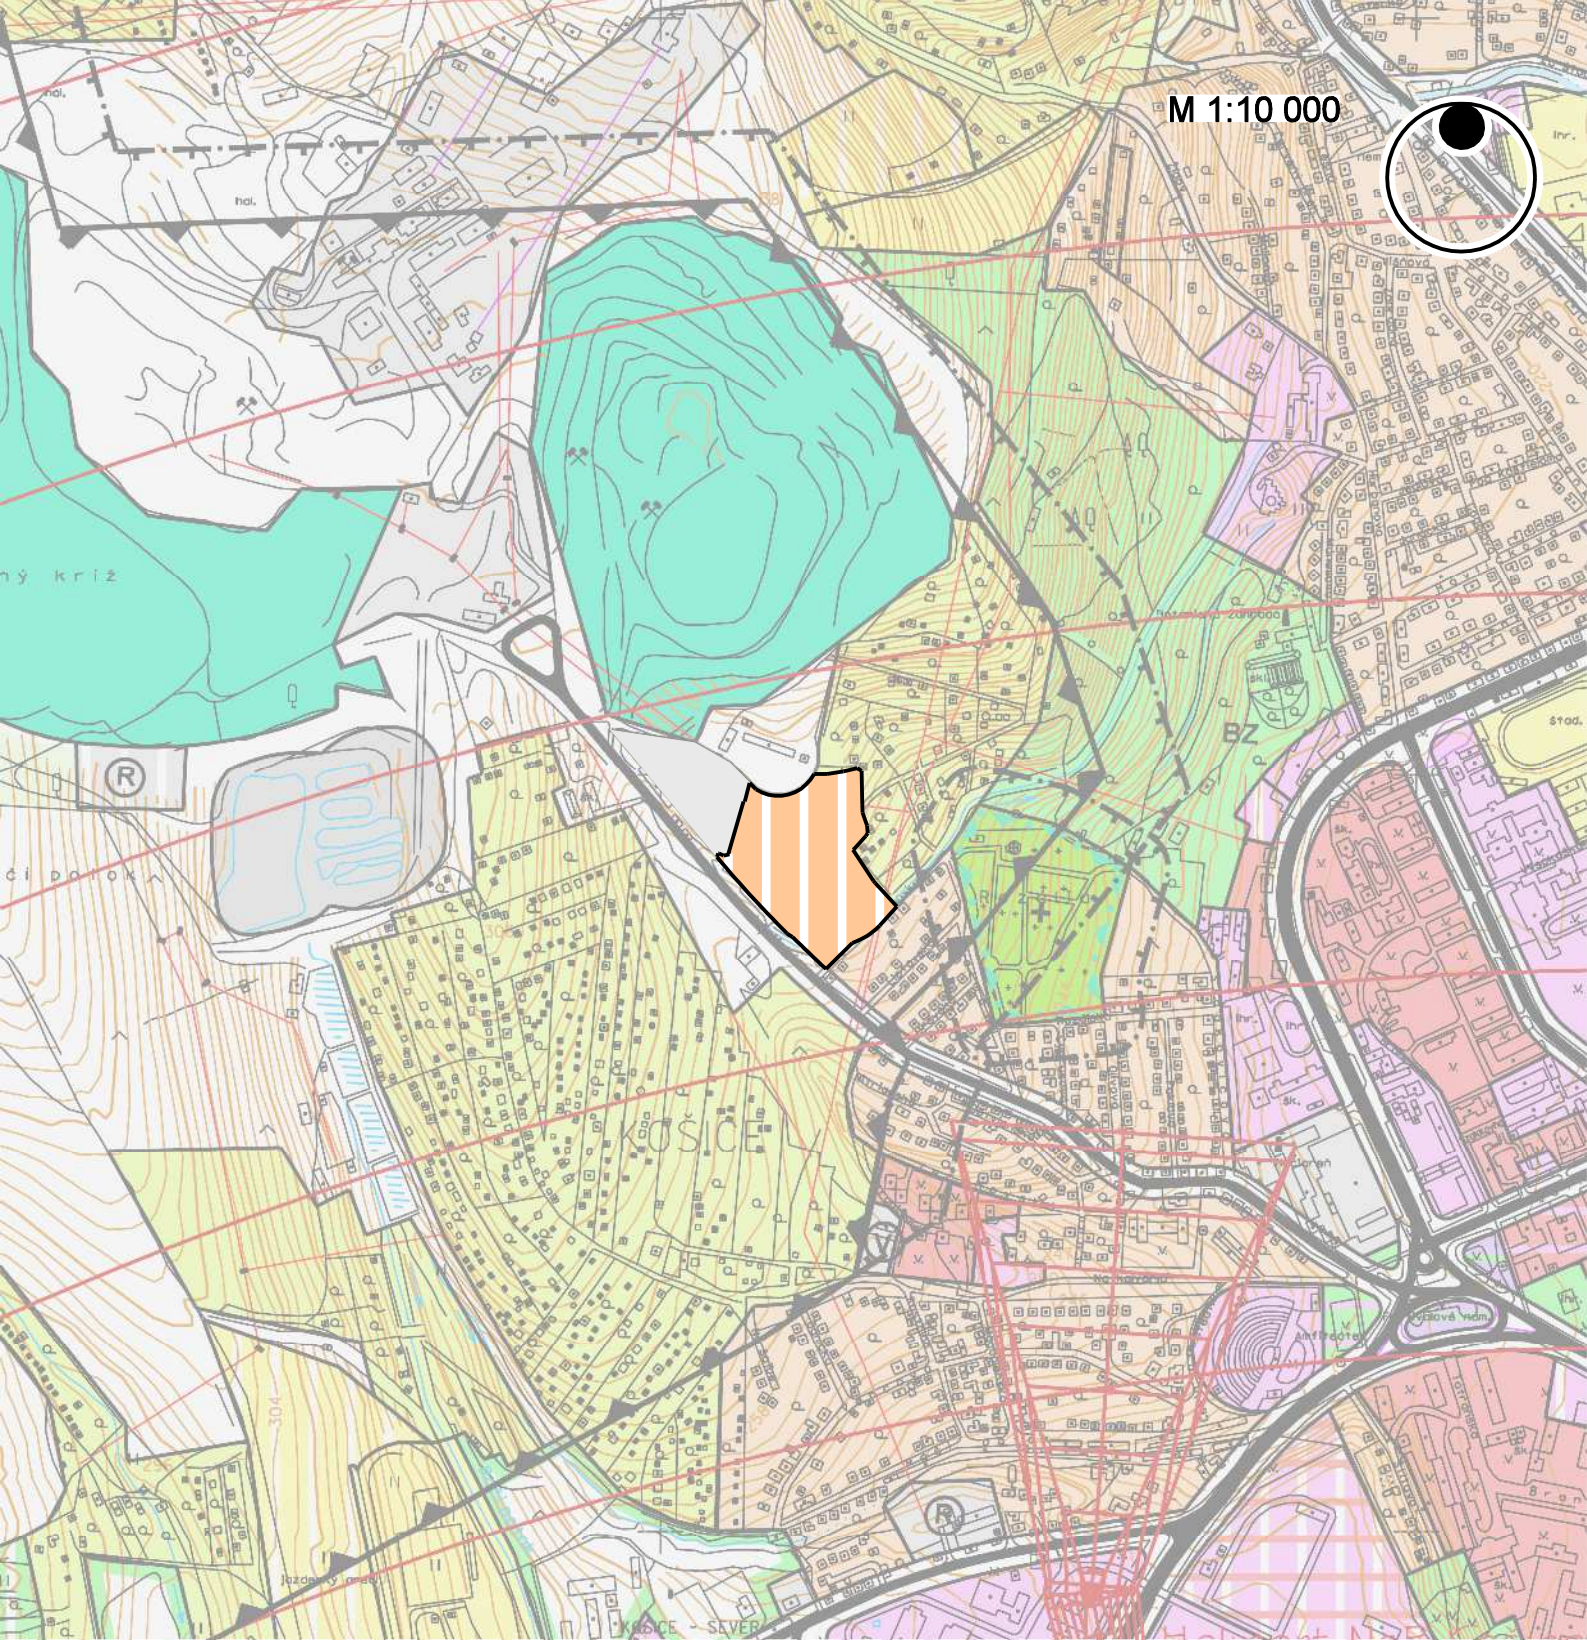


M 1:10 000

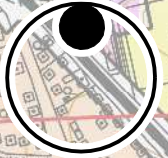

ZMENY A DOPLNKY ÚPN HSA KOŠICE 2013 KOMPLEXNÝ URBANISTICKÝ NÁVRH


ZMENA Č. 71 - SEVER - Pod Bankovom

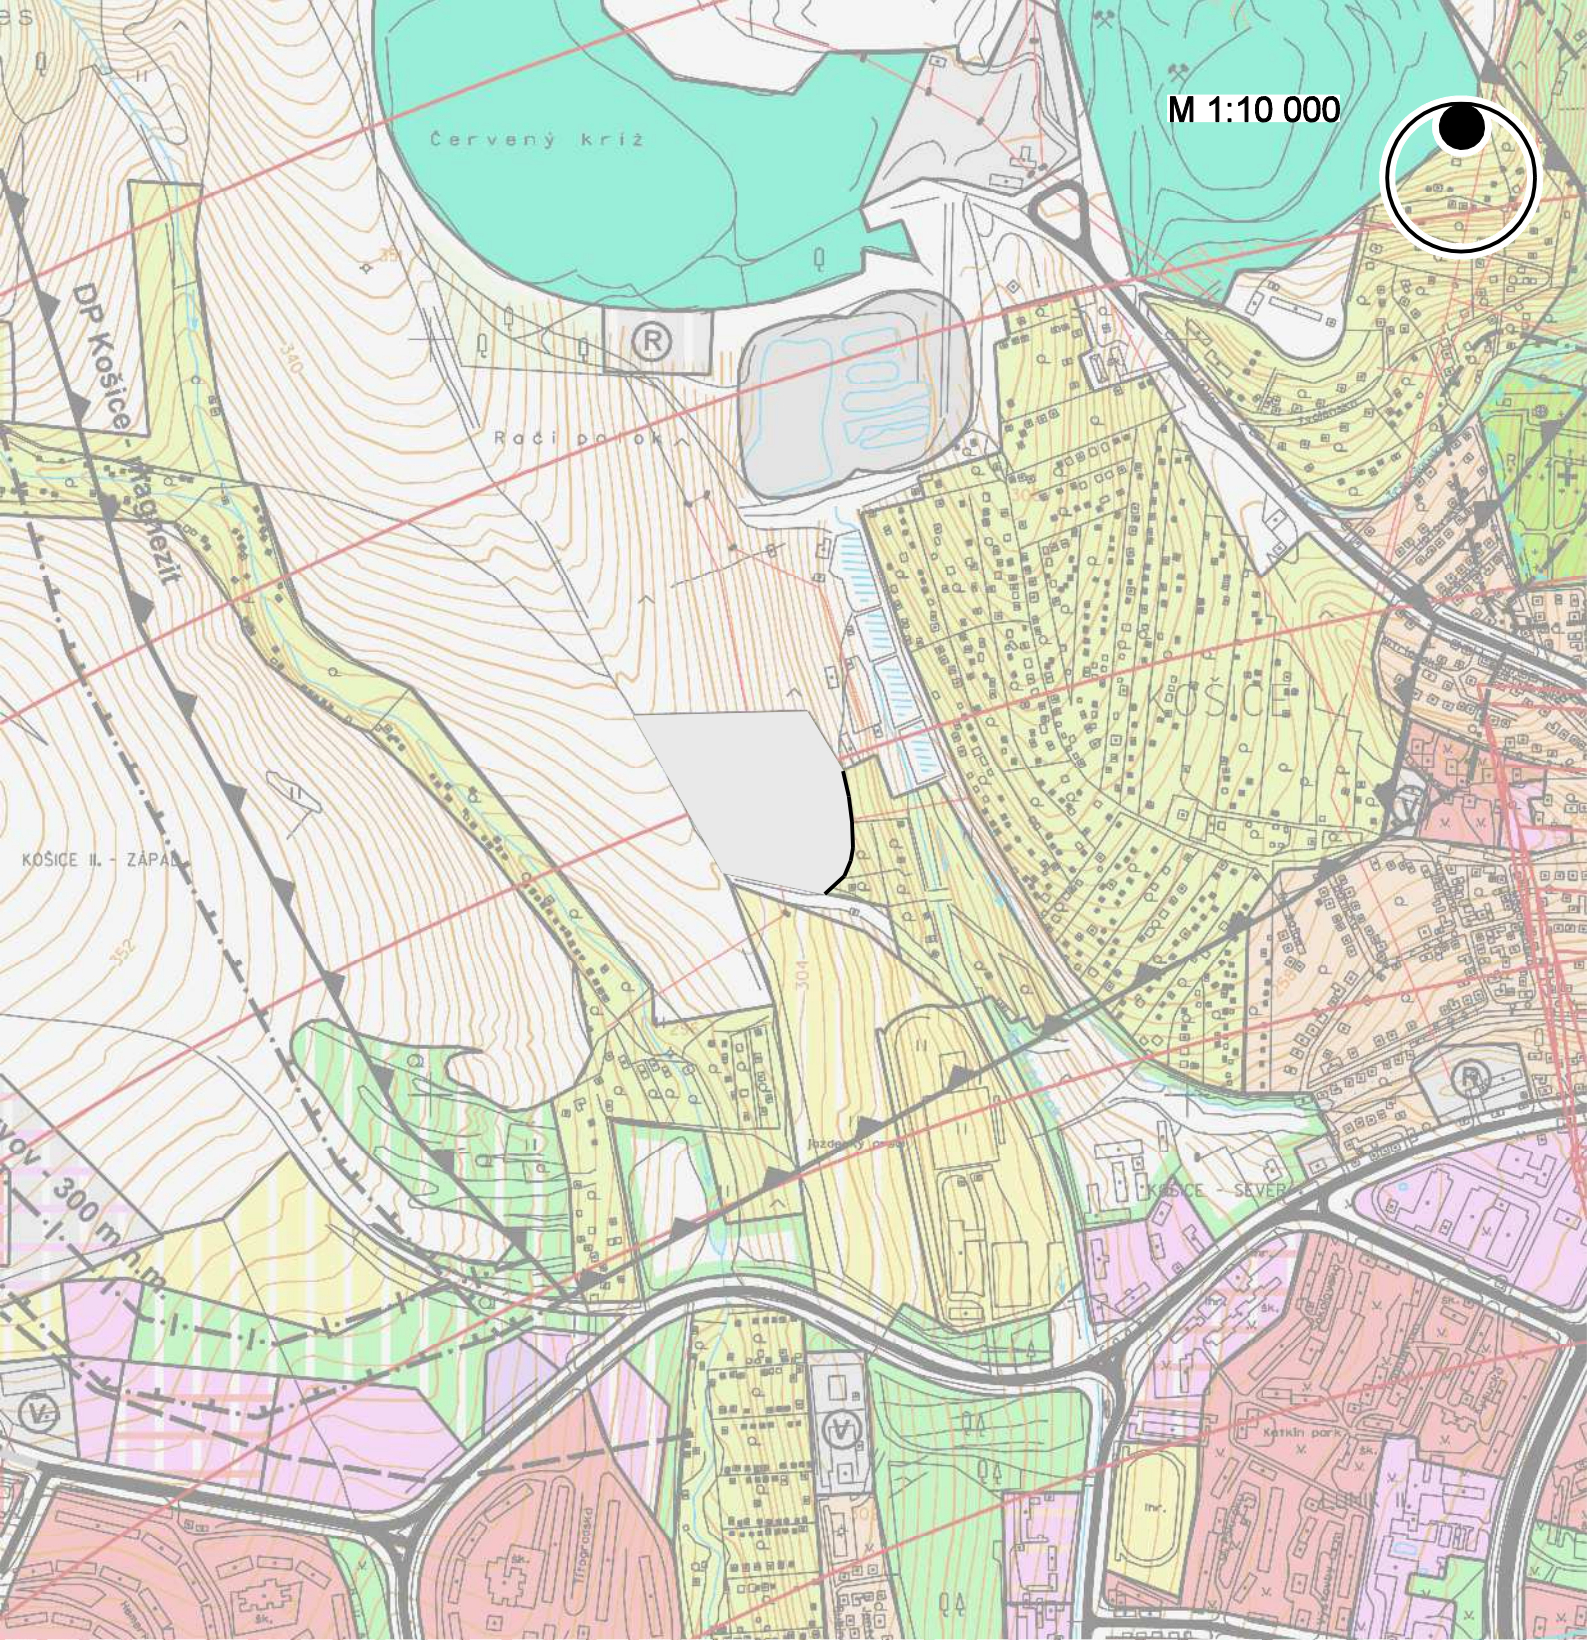

M 1:10 000


ZMENY A DOPLNKY ÚPN HSA KOŠICE 2013 KOMPLEXNÝ URBANISTICKÝ NÁVRH

ZMENA Č. 72 - SEVER - Nad Račím potokom

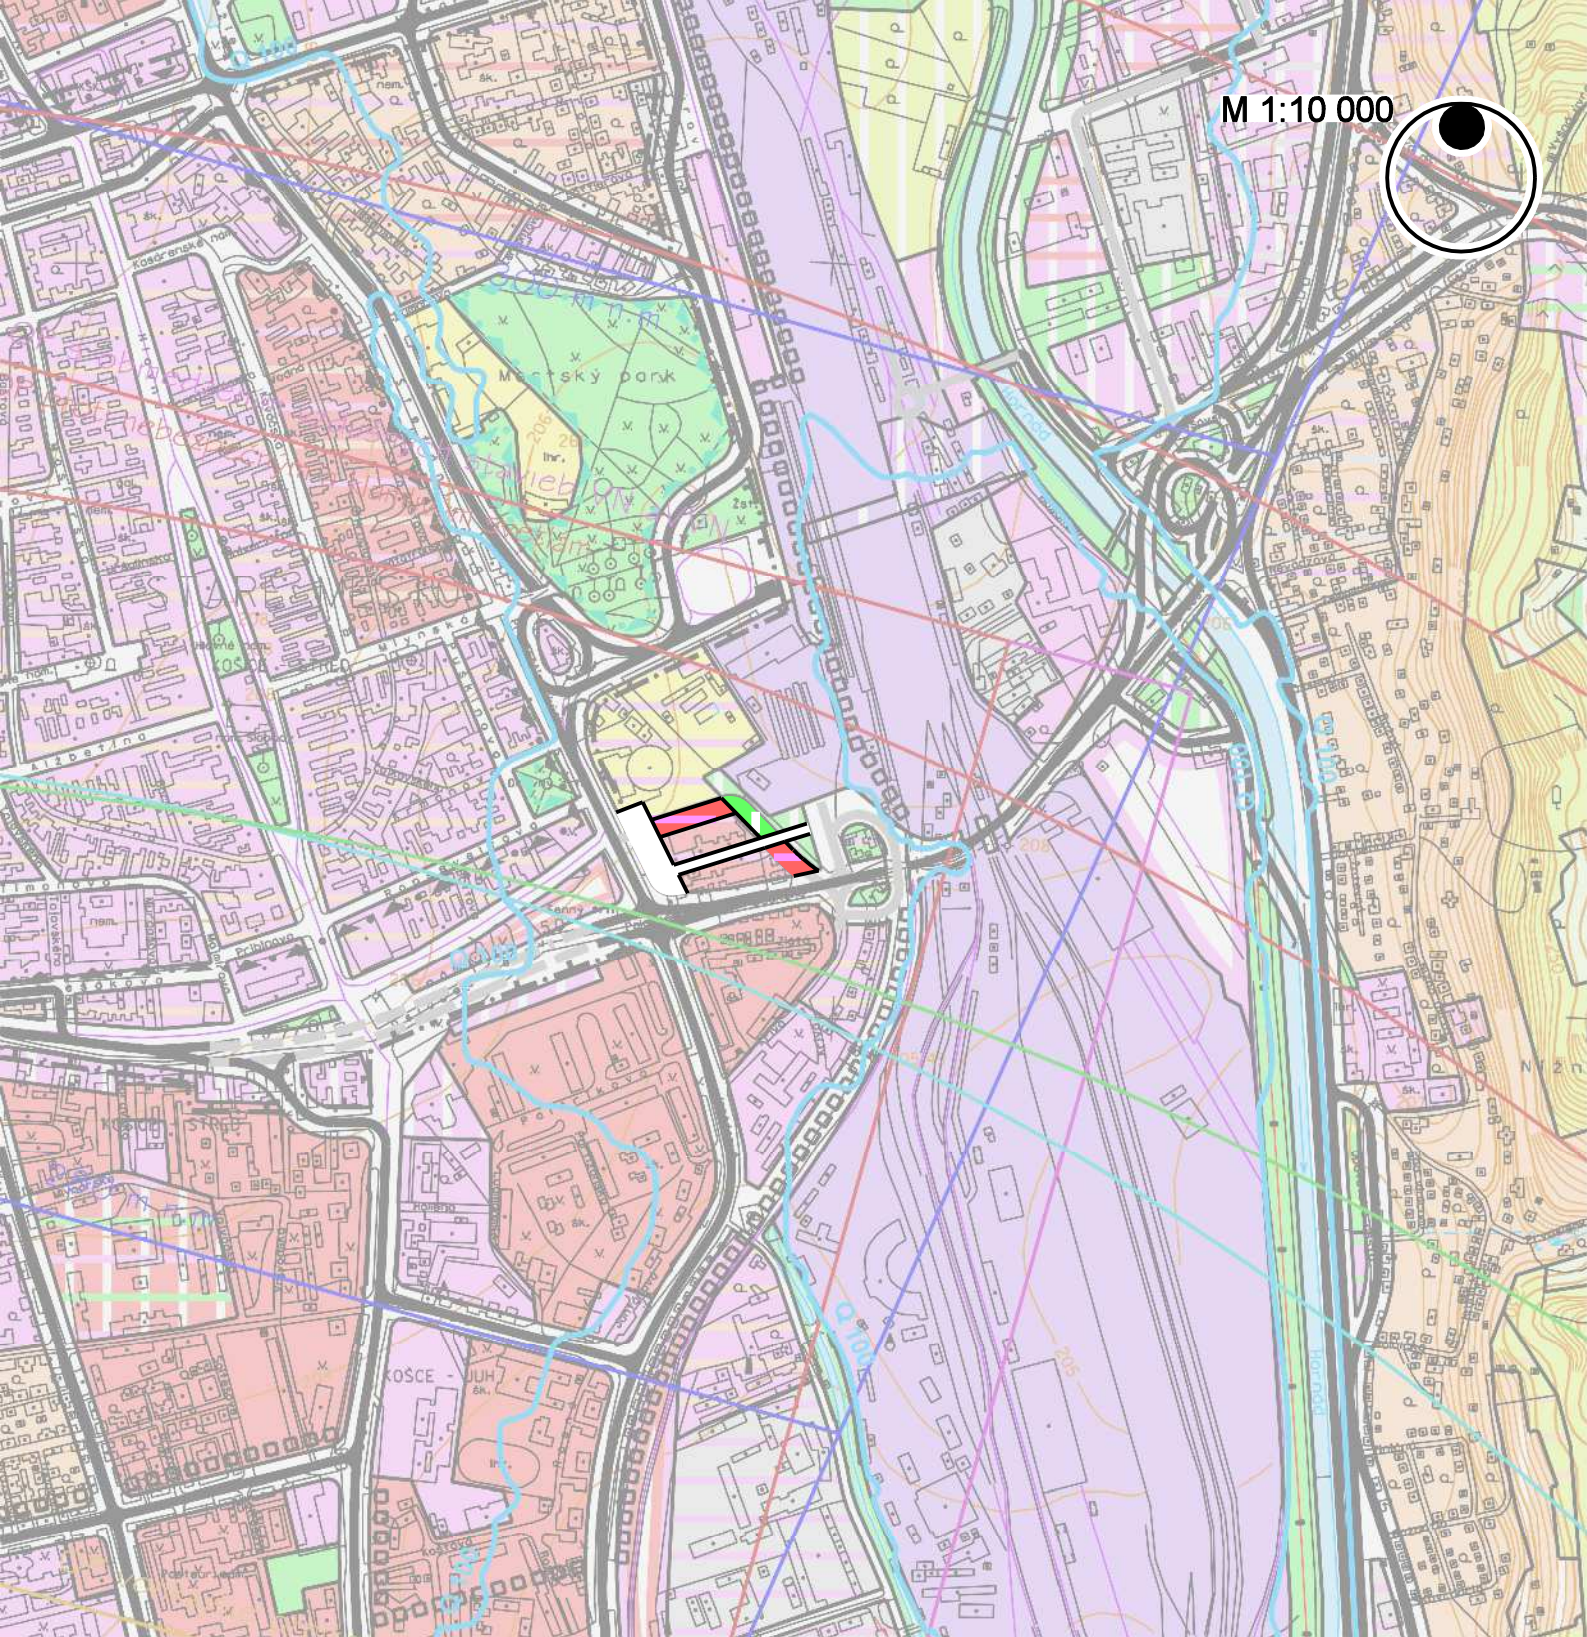


ZMENY A DOPLNKY ÚPN HSA KOŠICE 2013 KOMPLEXNÝ URBANISTICKÝ NÁVRH

ZMENA Č. 73 - STARÉ MESTO - Pri plavárni

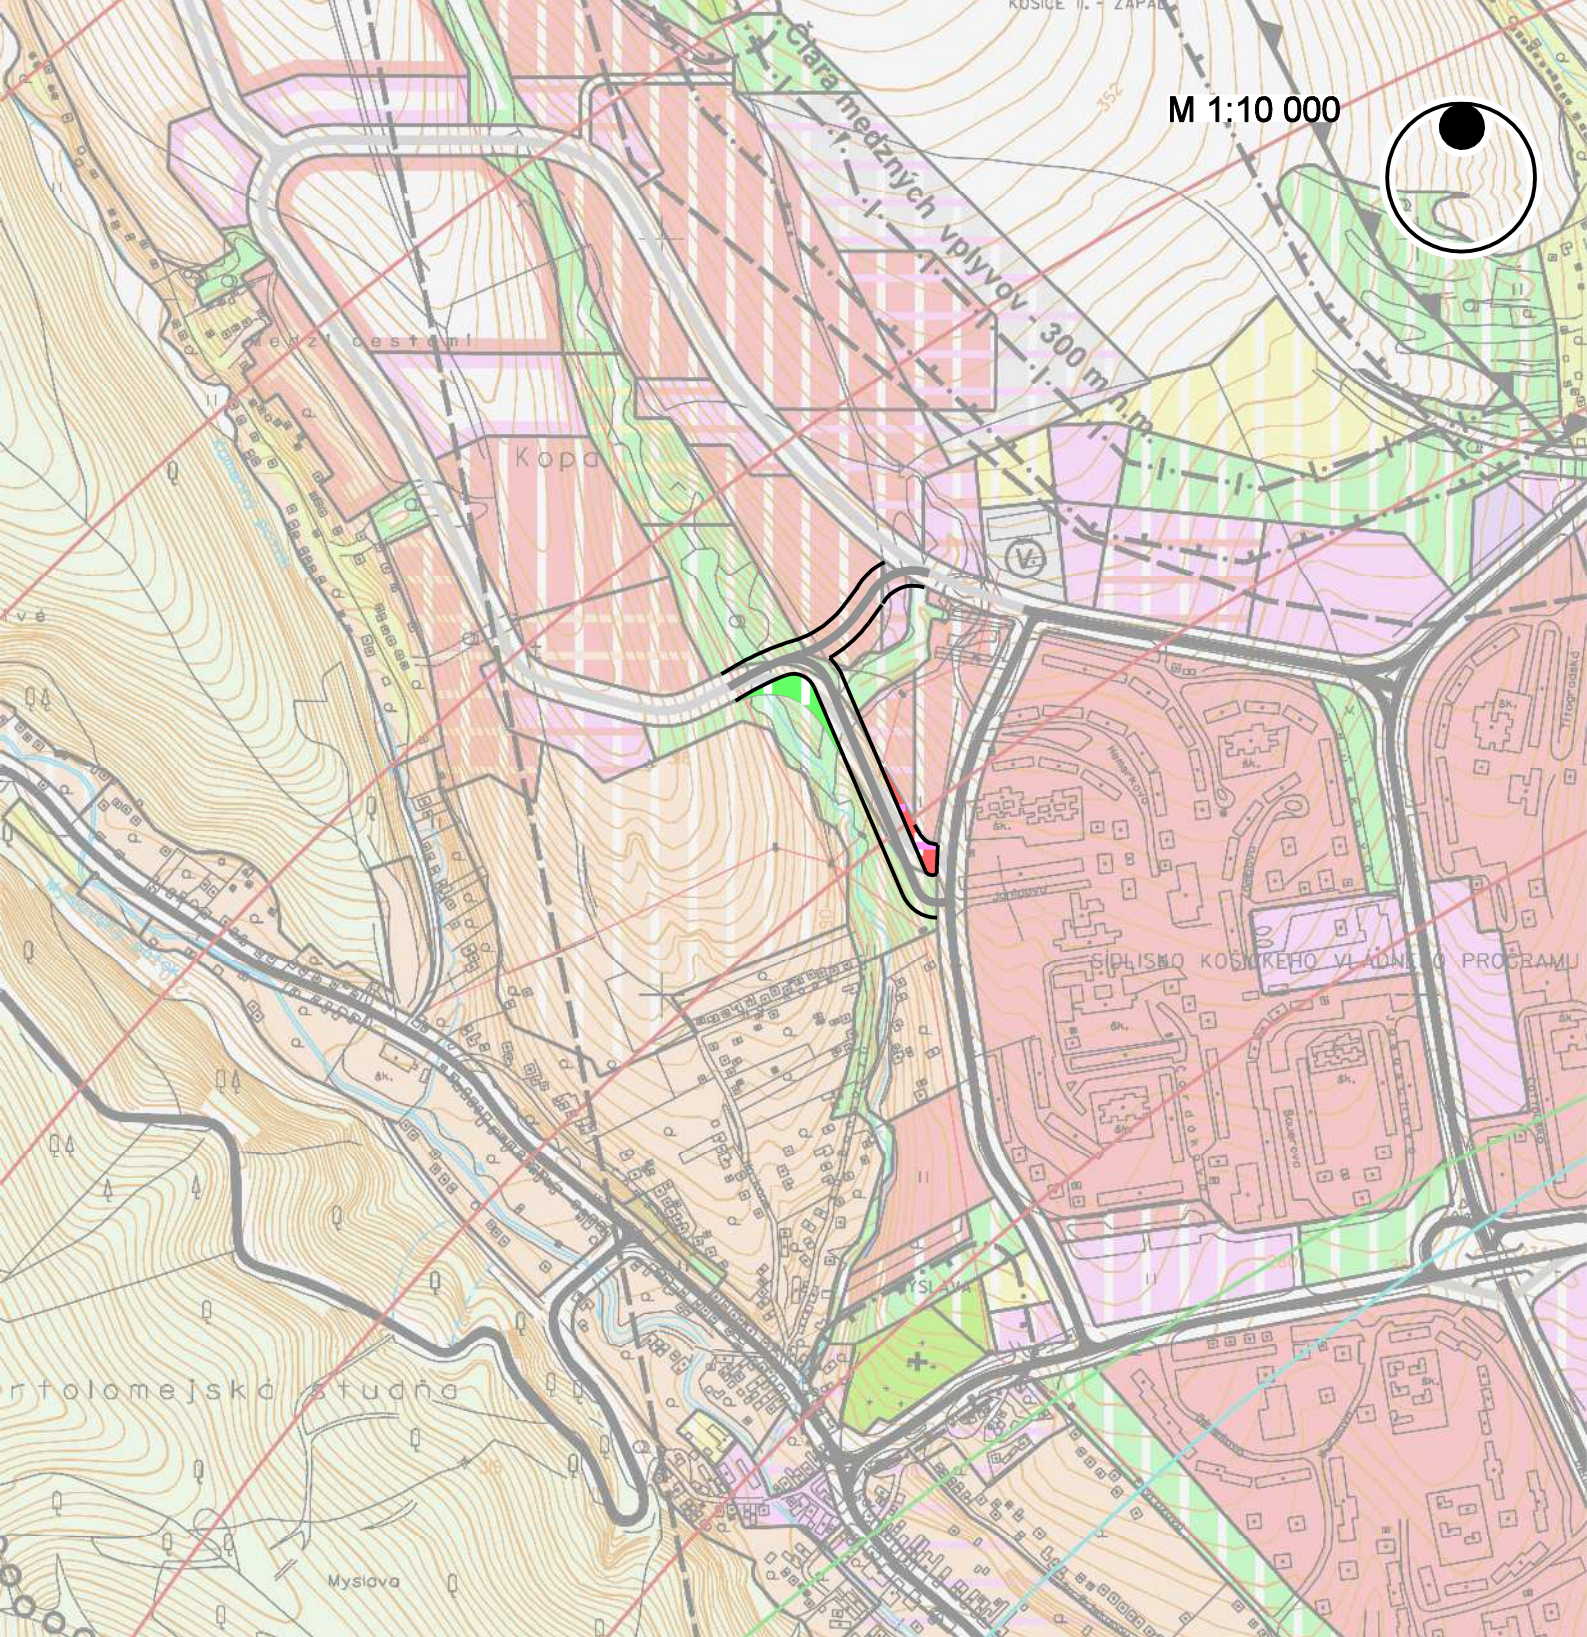

ZMENY A DOPLNKY ÚPN HSA KOŠICE 2013 KOMPLEXNÝ URBANISTICKÝ NÁVRH

ZMENA Č. 74 - MYSLAVA - Jána Pavla II.

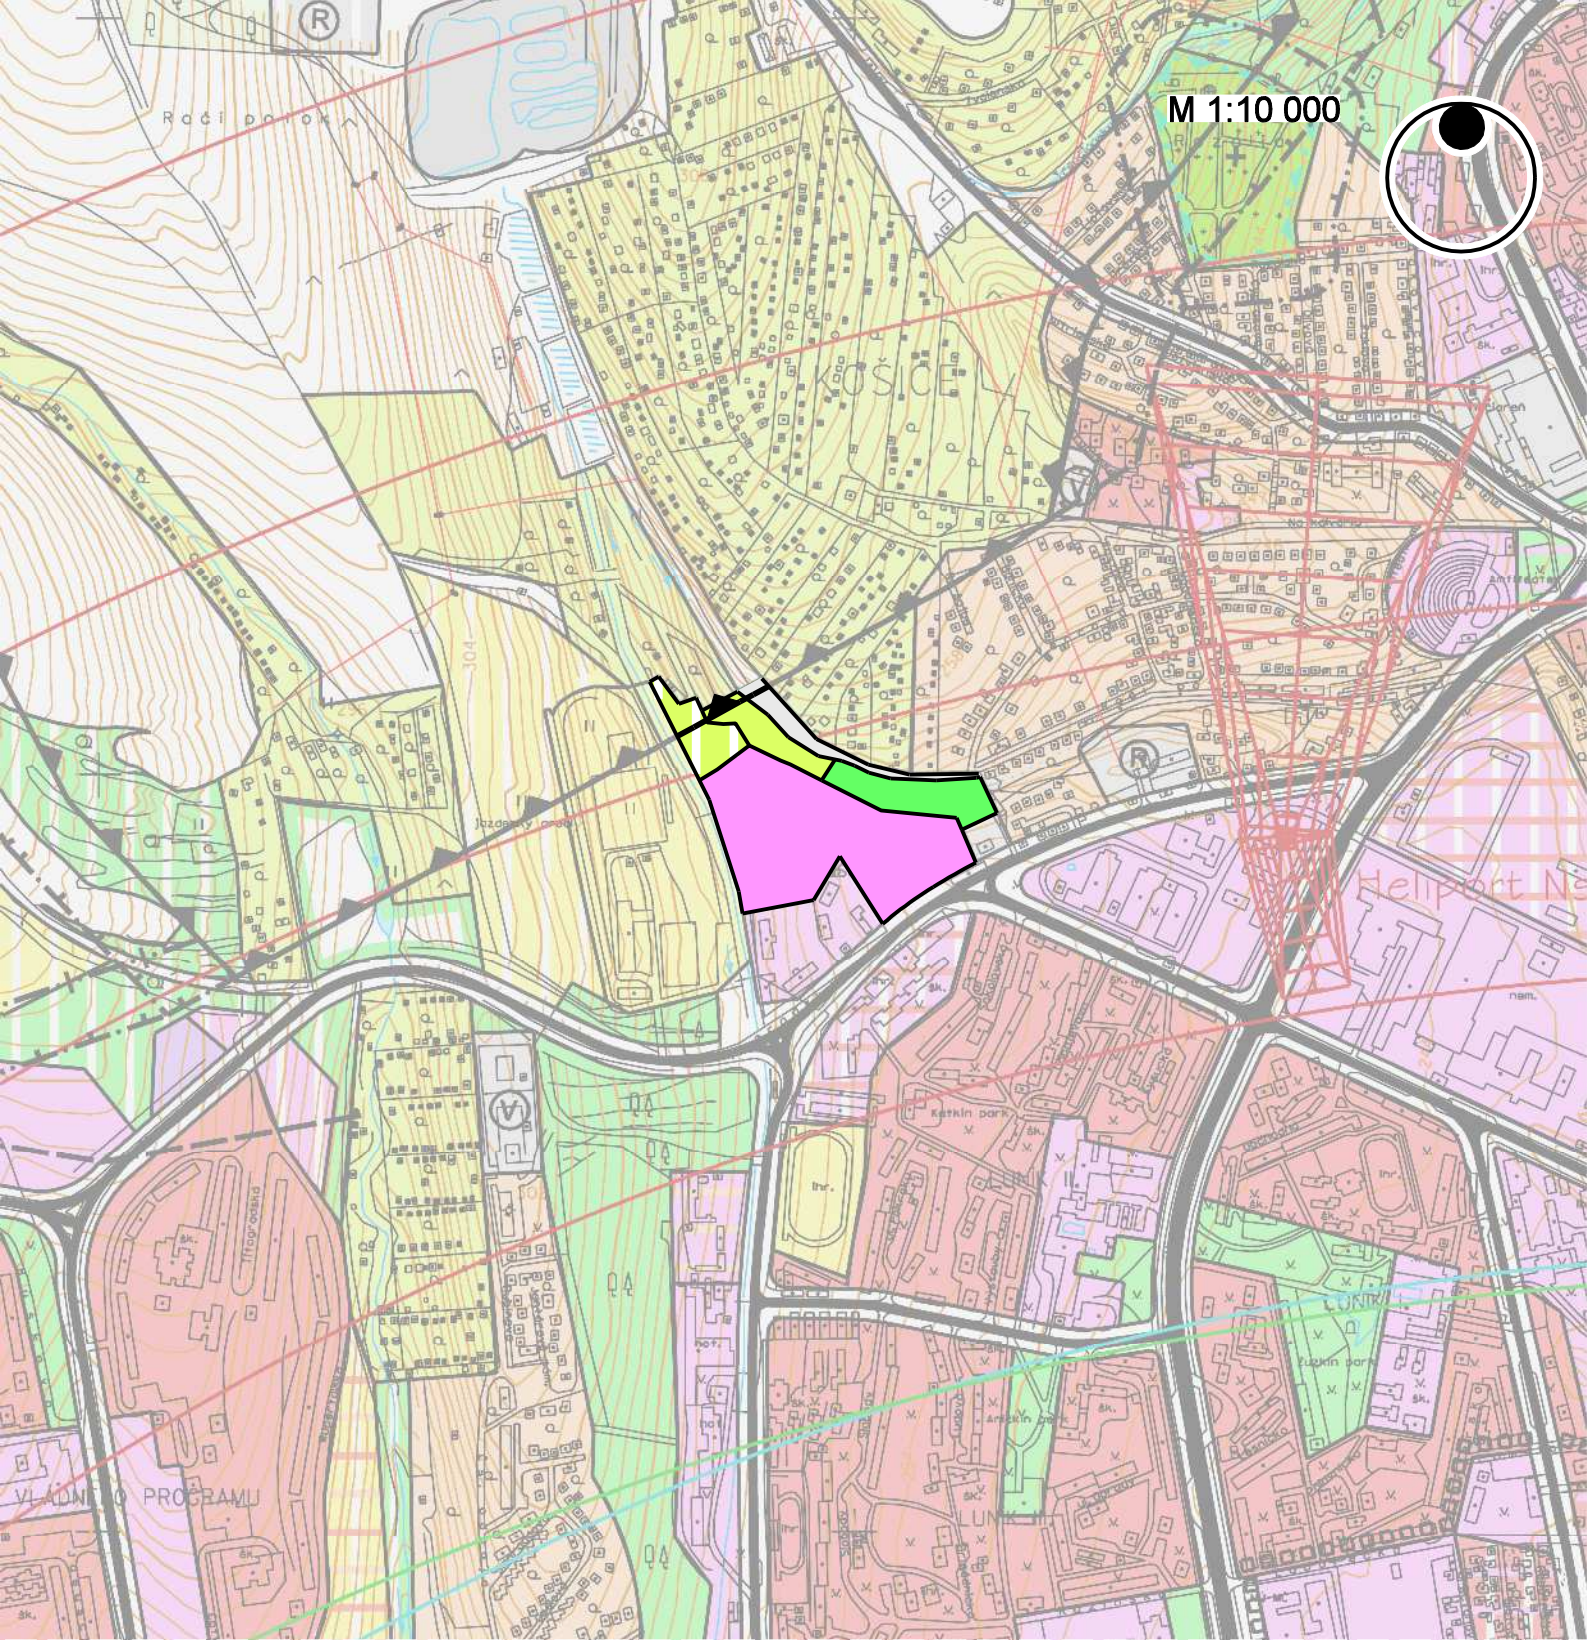


ZMENY A DOPLNKY ÚPN HSA KOŠICE 2013

KOMPLEXNÝ URBANISTICKÝ NÁVRH

ZMENA Č. 75 - ZÁPAD - Popradská

M 1:10 000

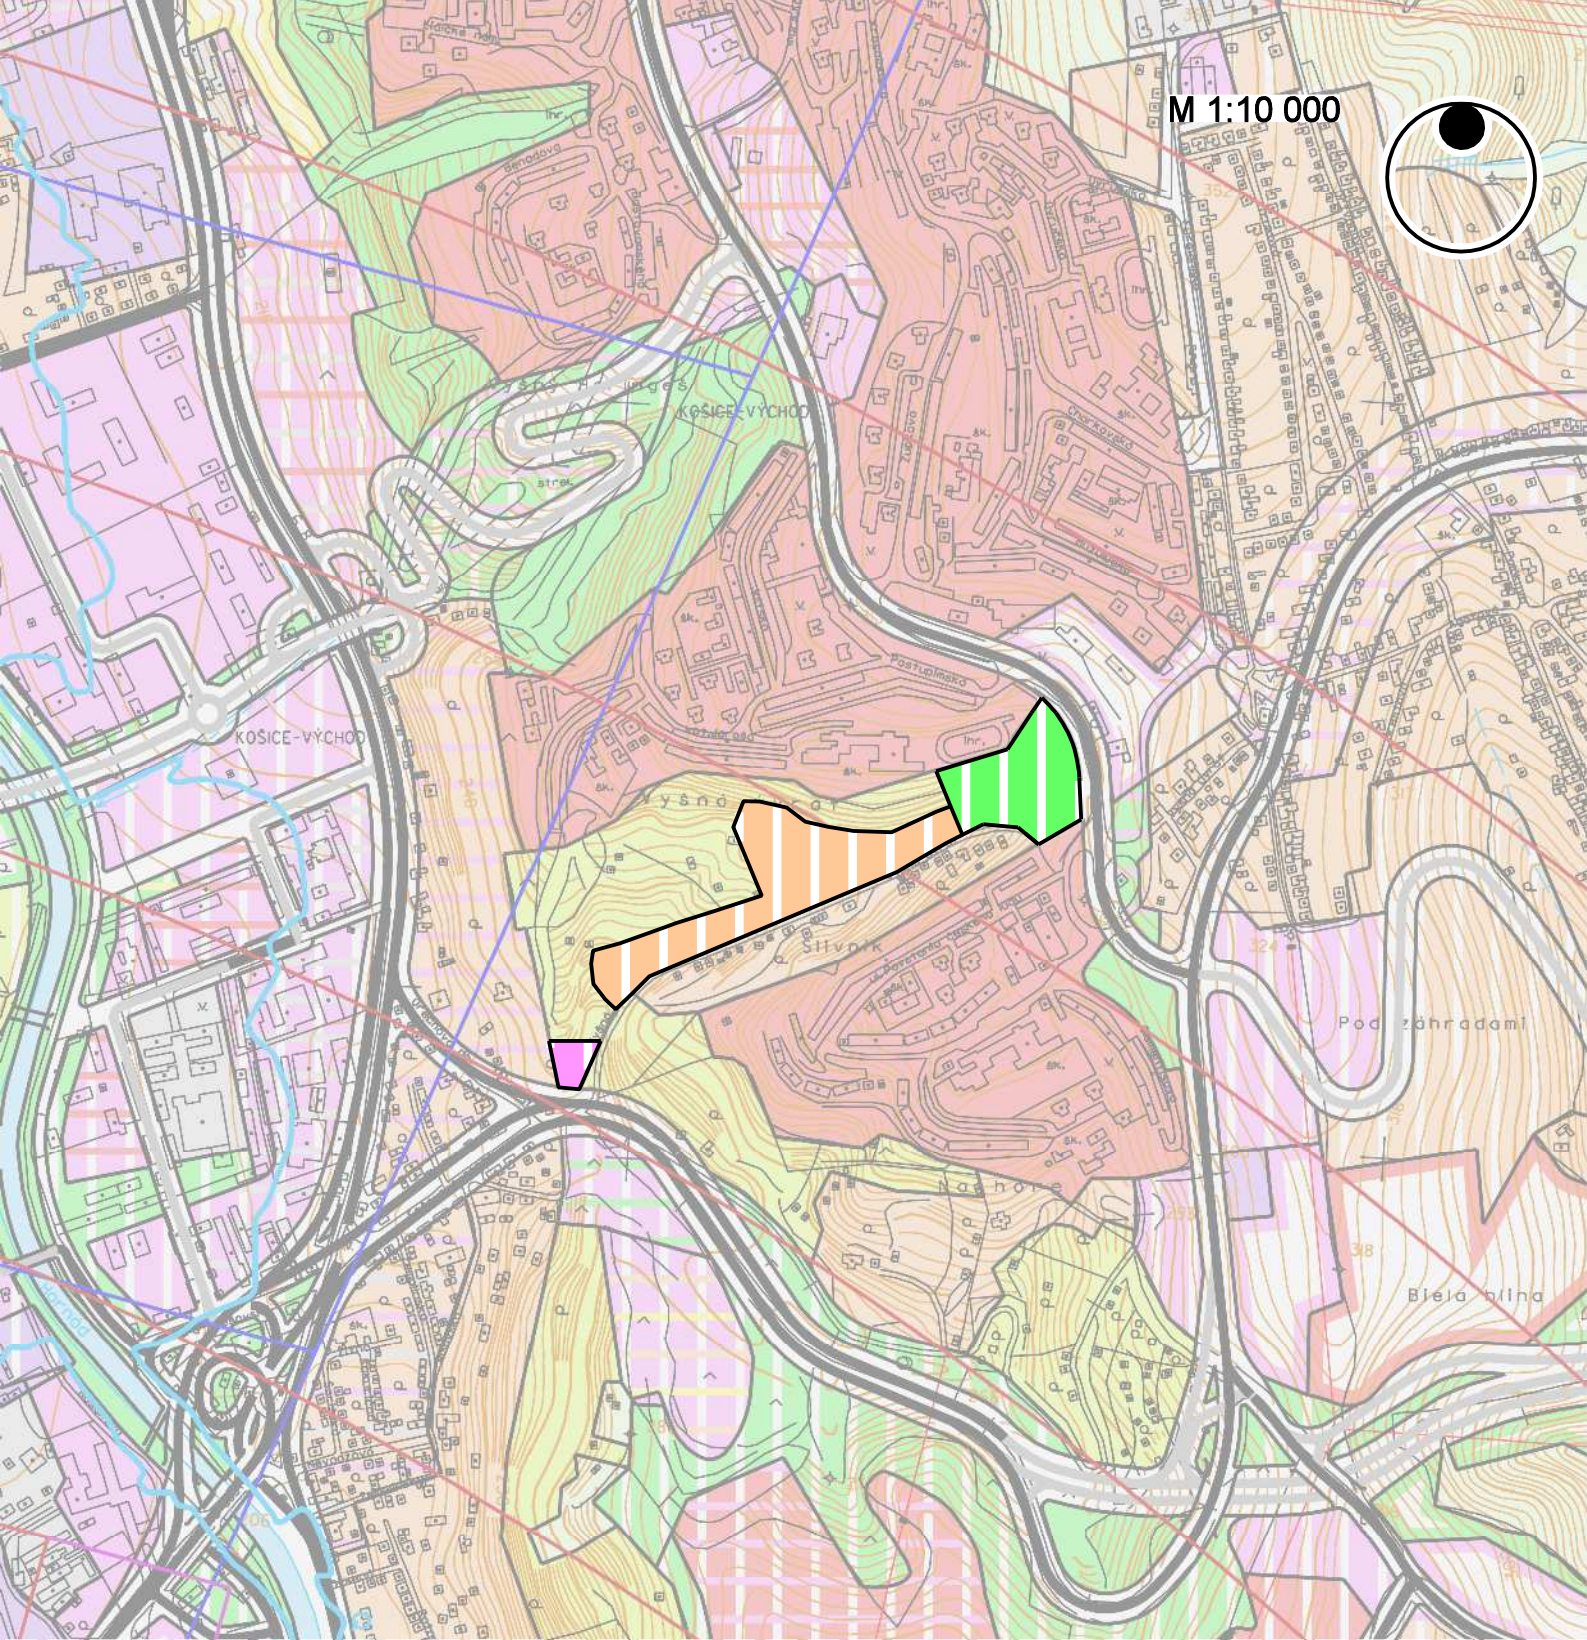

ZMENY A DOPLNKY ÚPN HSA KOŠICE 2013 KOMPLEXNÝ URBANISTICKÝ NÁVRH

ZMENA Č. 76 - DARGOVSKÝCH HRDINOV - Slivník