


UPN-Z Košice DOMINO II

Legenda

- Výškopis
- Polohopis KN-C
- stav návrh
- Hranica riešeného územia
- Stavebné objekty
- Vodovodné potrubie
- Hydrant
- Splašková kanalizácia
- Dažďová voda spádovaná do miestneho biocentra
- Ochranné pásmo vodovodu

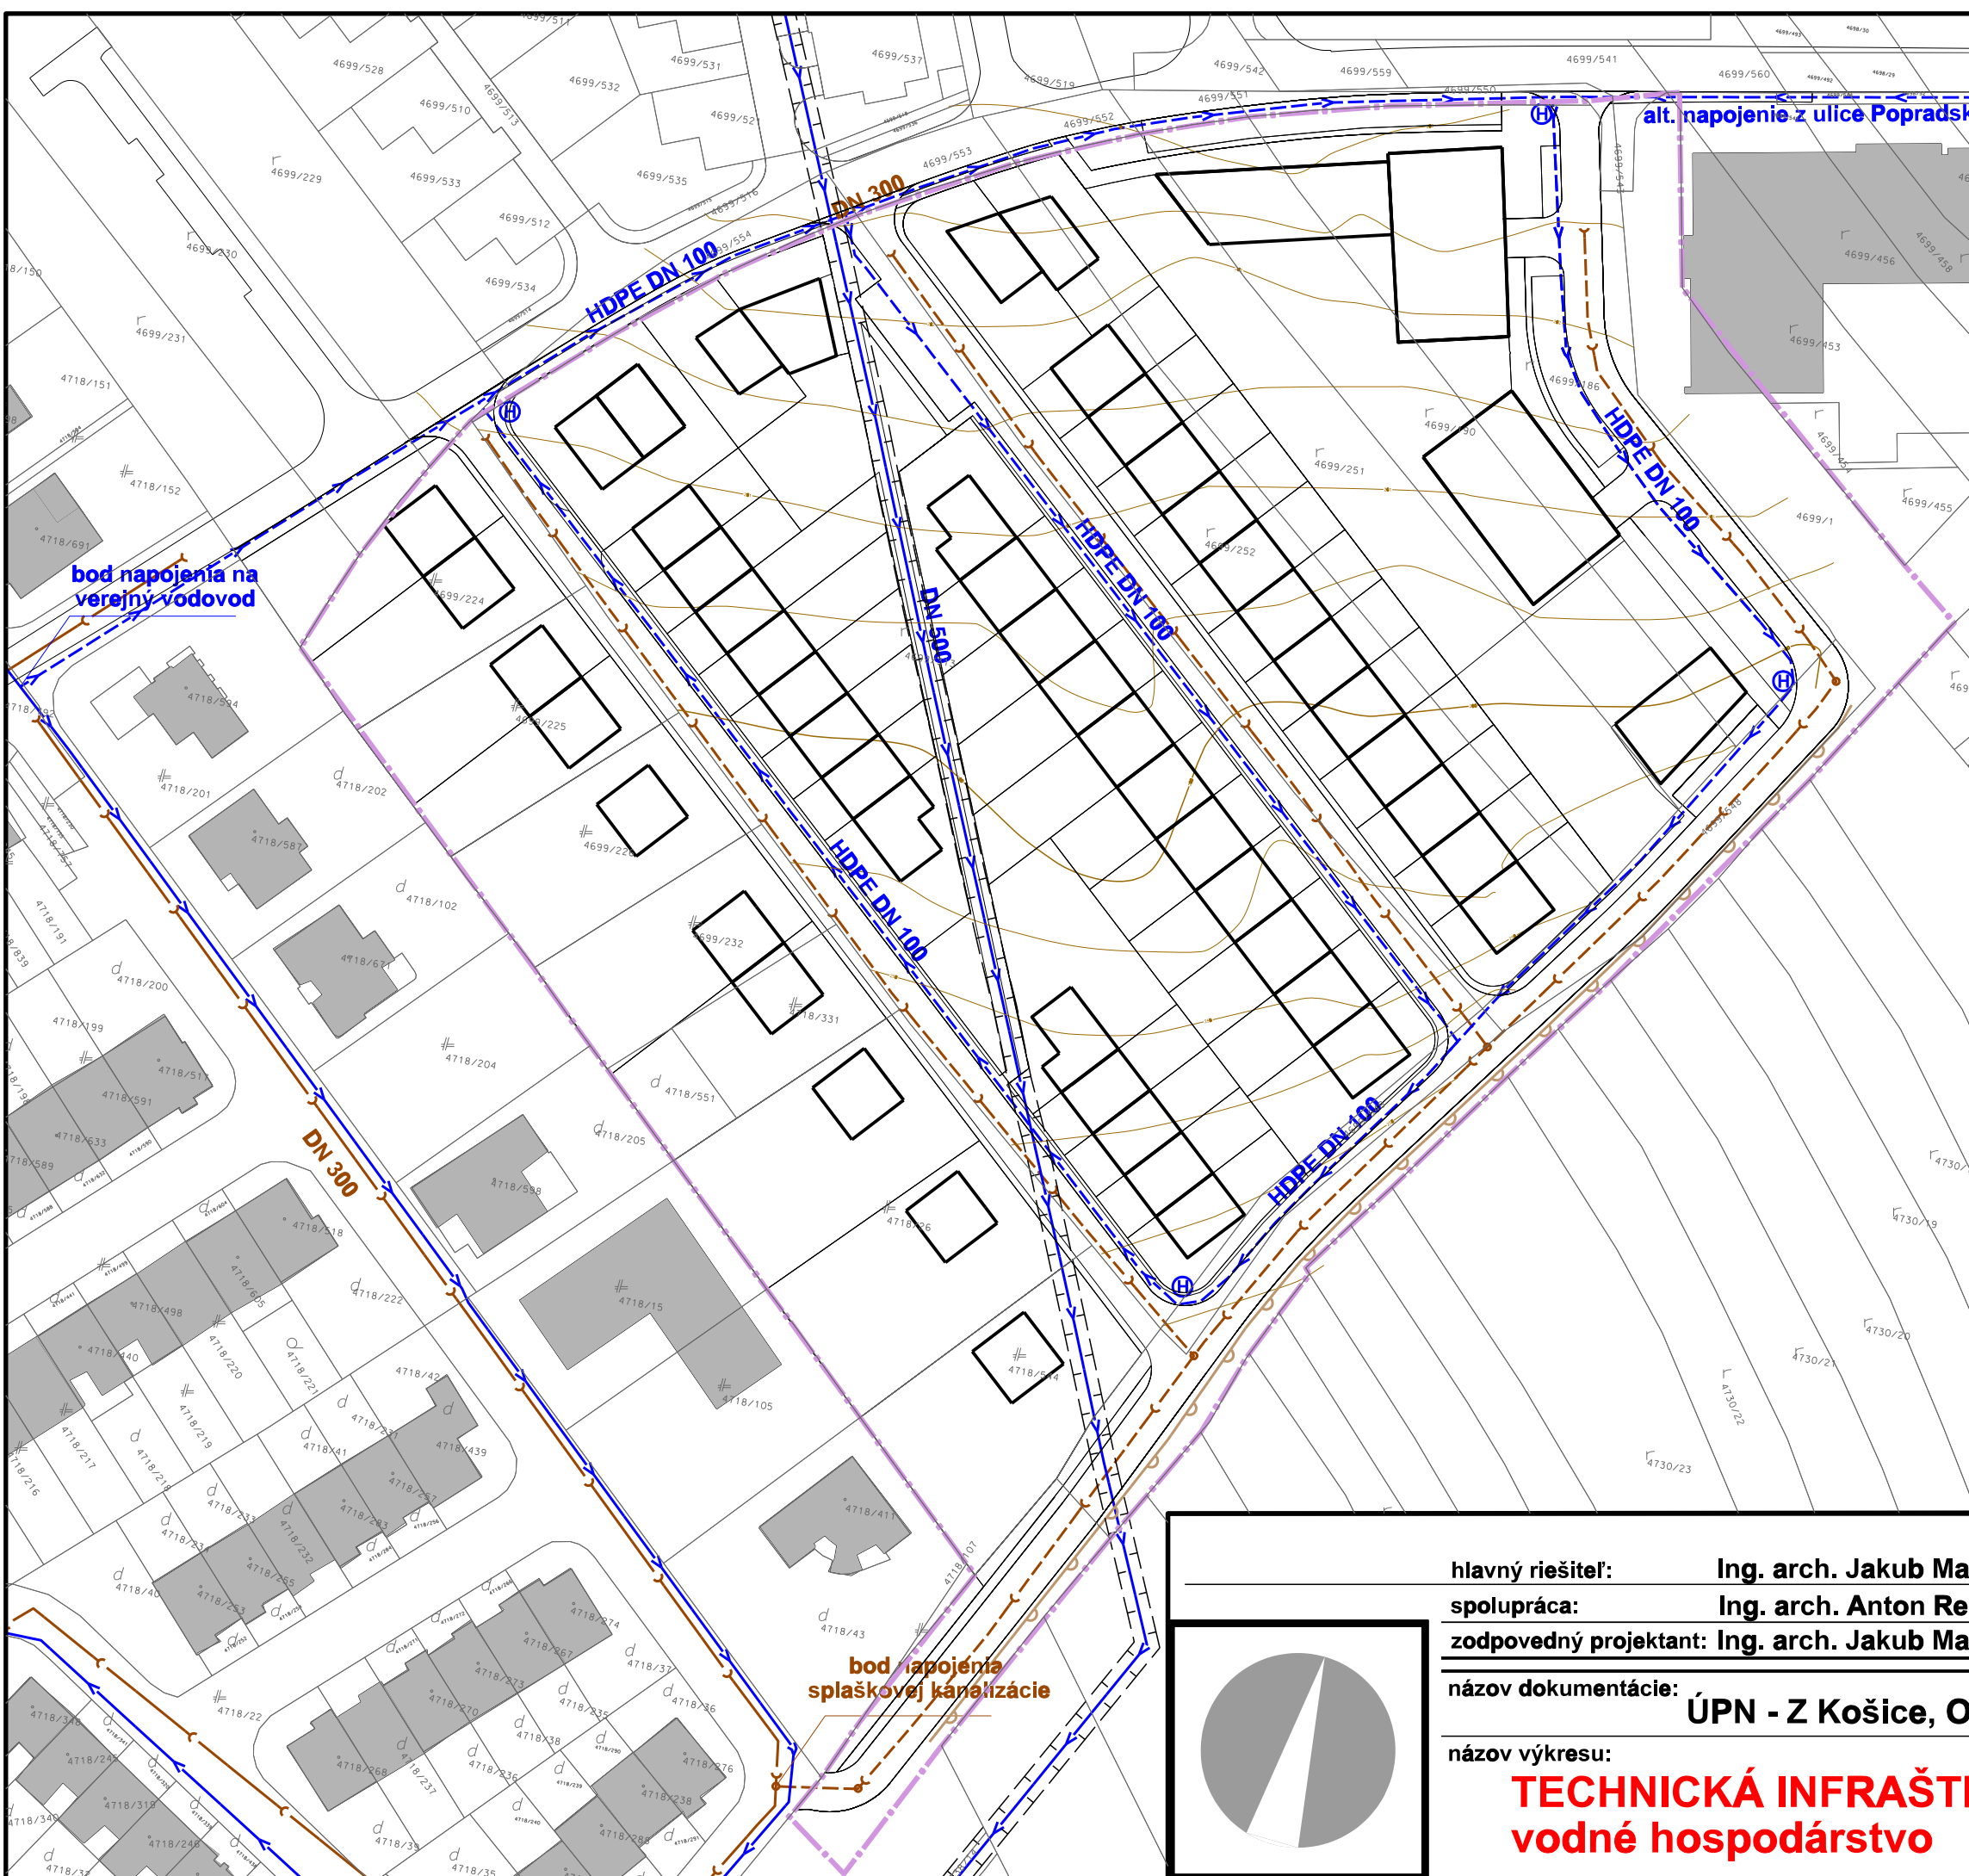

hlavný riešiteľ:	Ing. arch. Jakub Marek	objednávateľ:	Mesto Košice
spolupráca:	Ing. arch. Anton Reitzner, Ing. arch. Peter Stano		
zodpovedný projektant:	Ing. arch. Jakub Marek, Ing. Peter Oľšavský		
názov dokumentácie:	ÚPN - Z Košice, Obytná zóna - Domino II		
názov výkresu:	TECHNICKÁ INFRAŠTRUKTÚRA vodné hospodárstvo		
rok:	2022		
	3		
mierka:	1:1000		