


# ÚZEMNÝ PLÁN ZÓNY KOŠICE - PEREŠ ZMENY A DOPLNKY Č. 4/2021

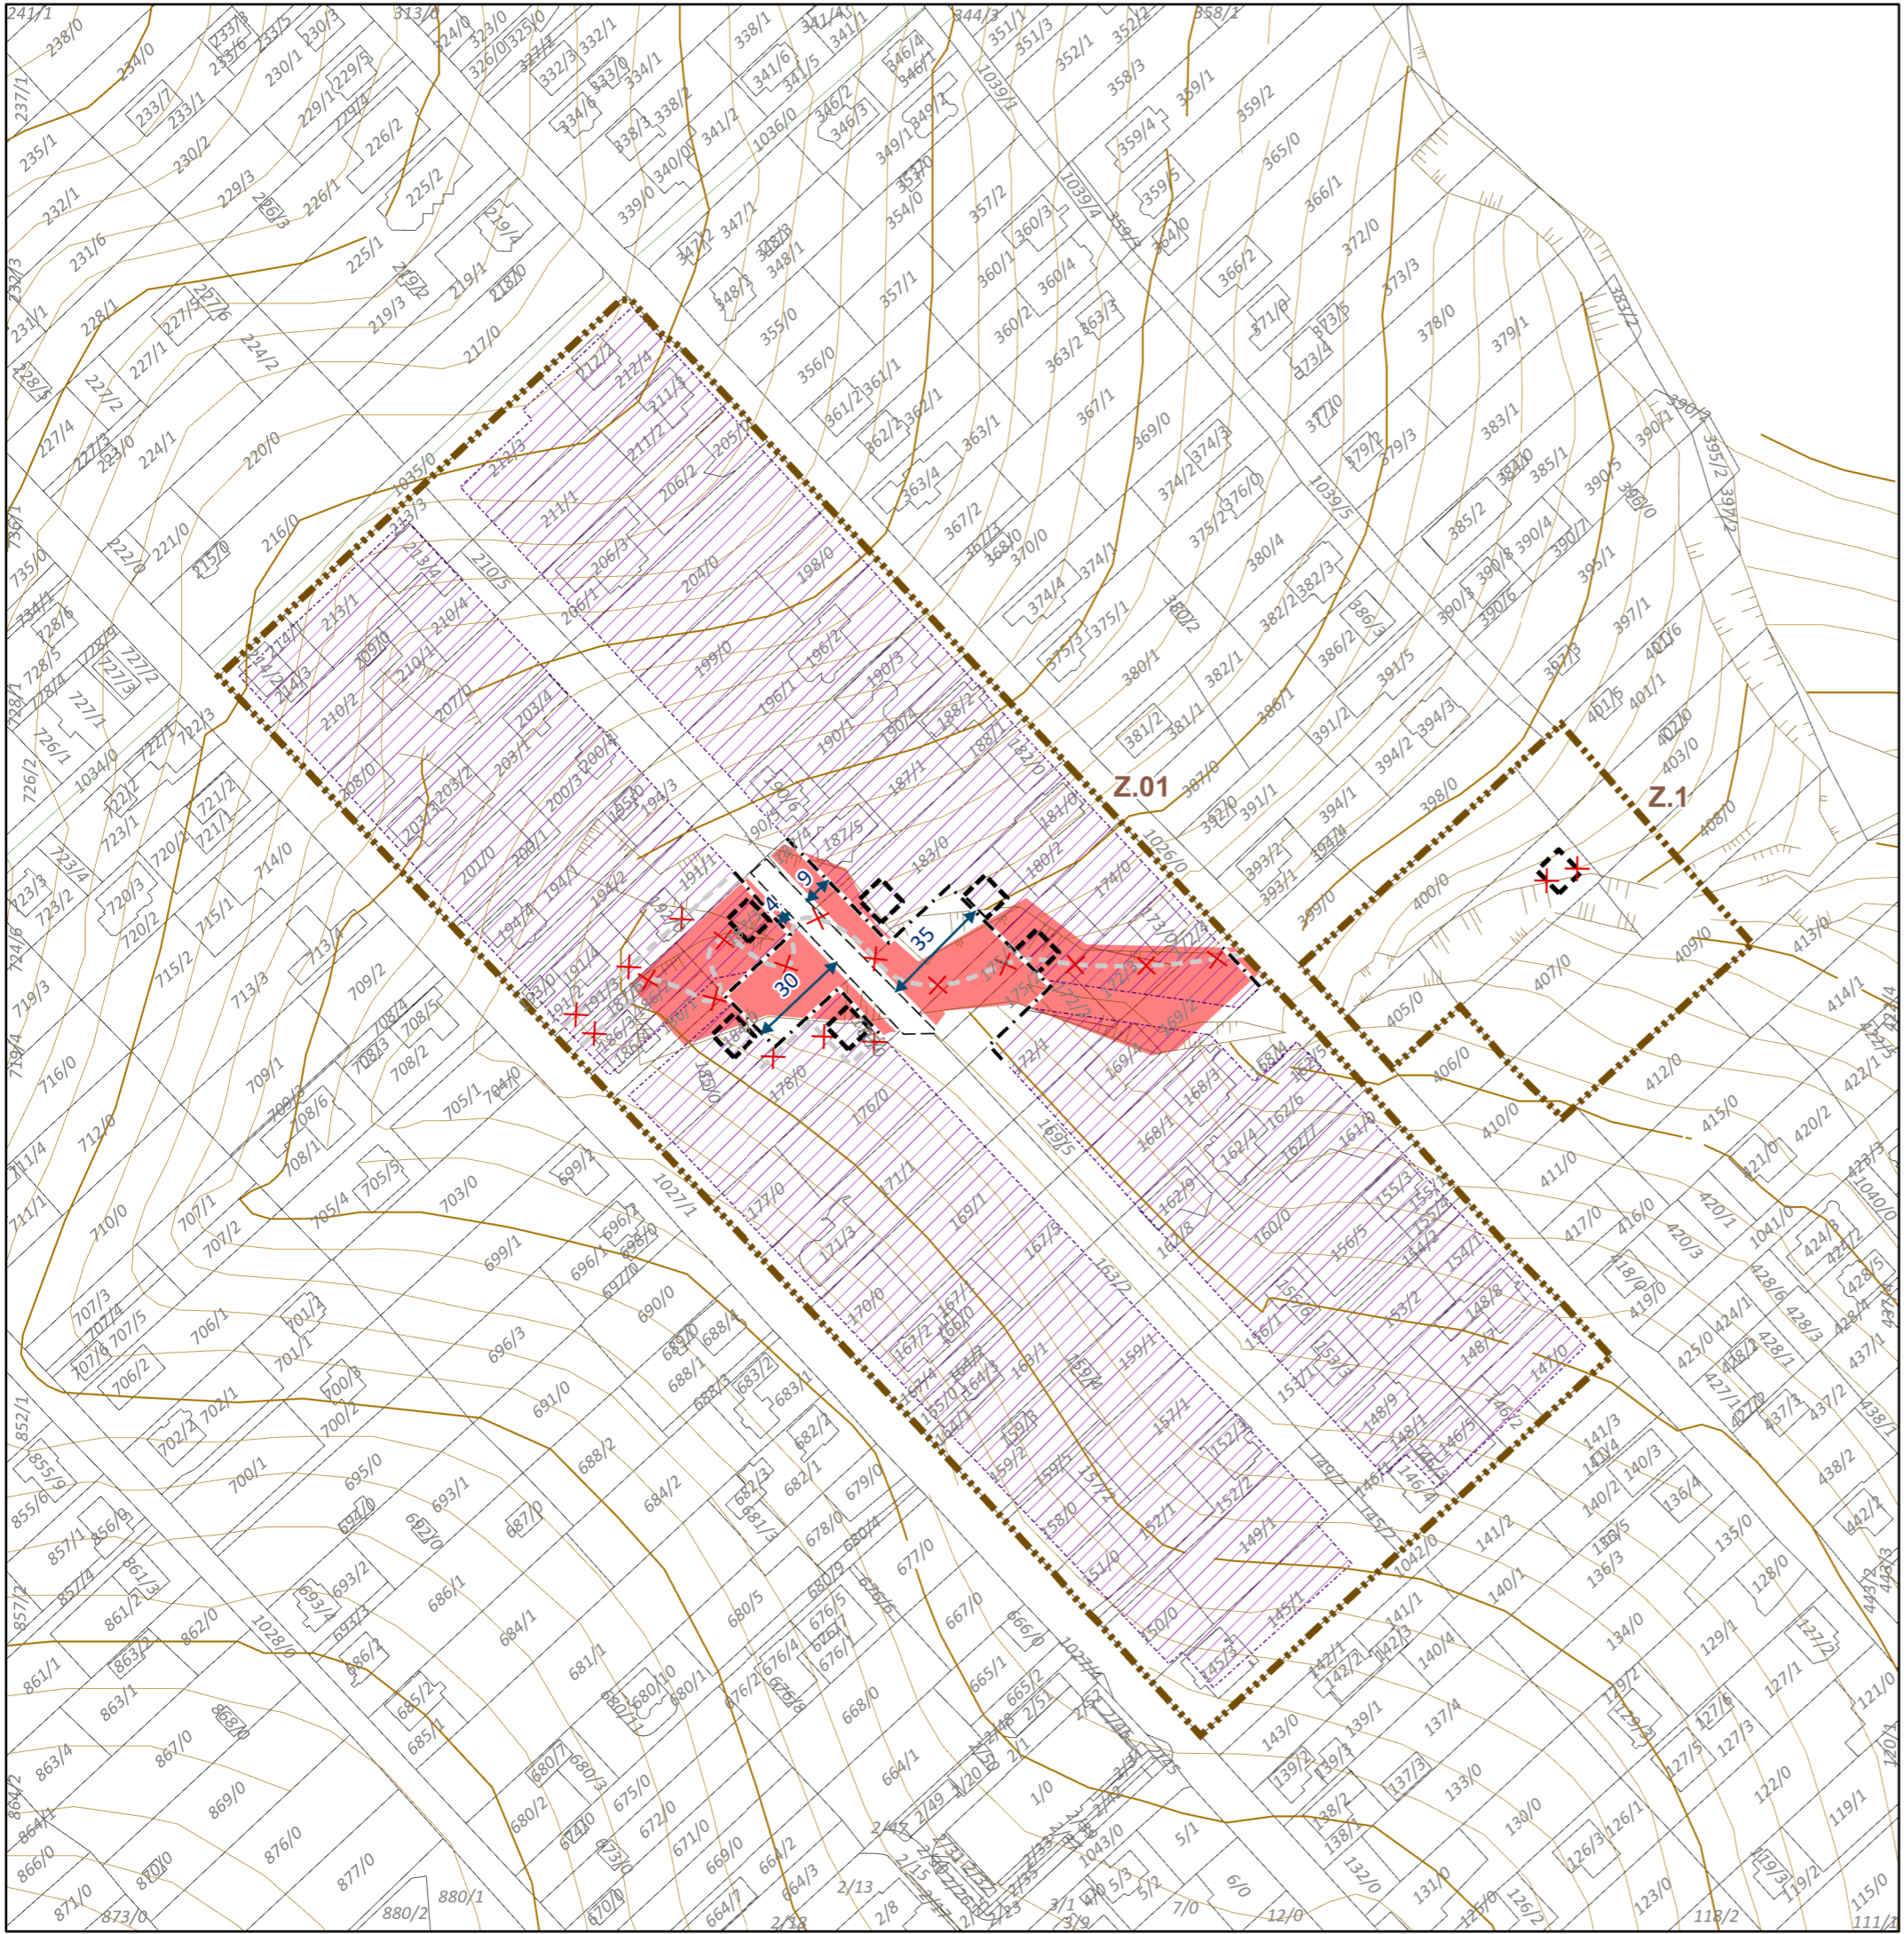

## Legenda

-  Riešené územie
-  KNC
-  UO

## ÚZEMNÝ PLÁN ZÓNY KOŠICE - PEREŠ ZMENY A DOPLNKY Č. 4/2021 návrh na prerokovanie



Obstarávateľ: Mesto Košice  
Odborne spôsobilá osoba pre obstaranie ÚPP a ÚPD:  
Ing. arch. Miroslav Roháč  
Spracovateľ: Ing. arch. Martin Baloga, PhD.  
Dátum: máj 2022

**Komplexný urbanistický návrh**  
M 1:2 000