


# ZMENY A DOPLNKY ÚZEMNÉHO PLÁNU - ZÓNY BARCA

## M 1 : 2 000

# ÚPN - Z BARCA

### LOKALITA č. 17.7., KALANIN

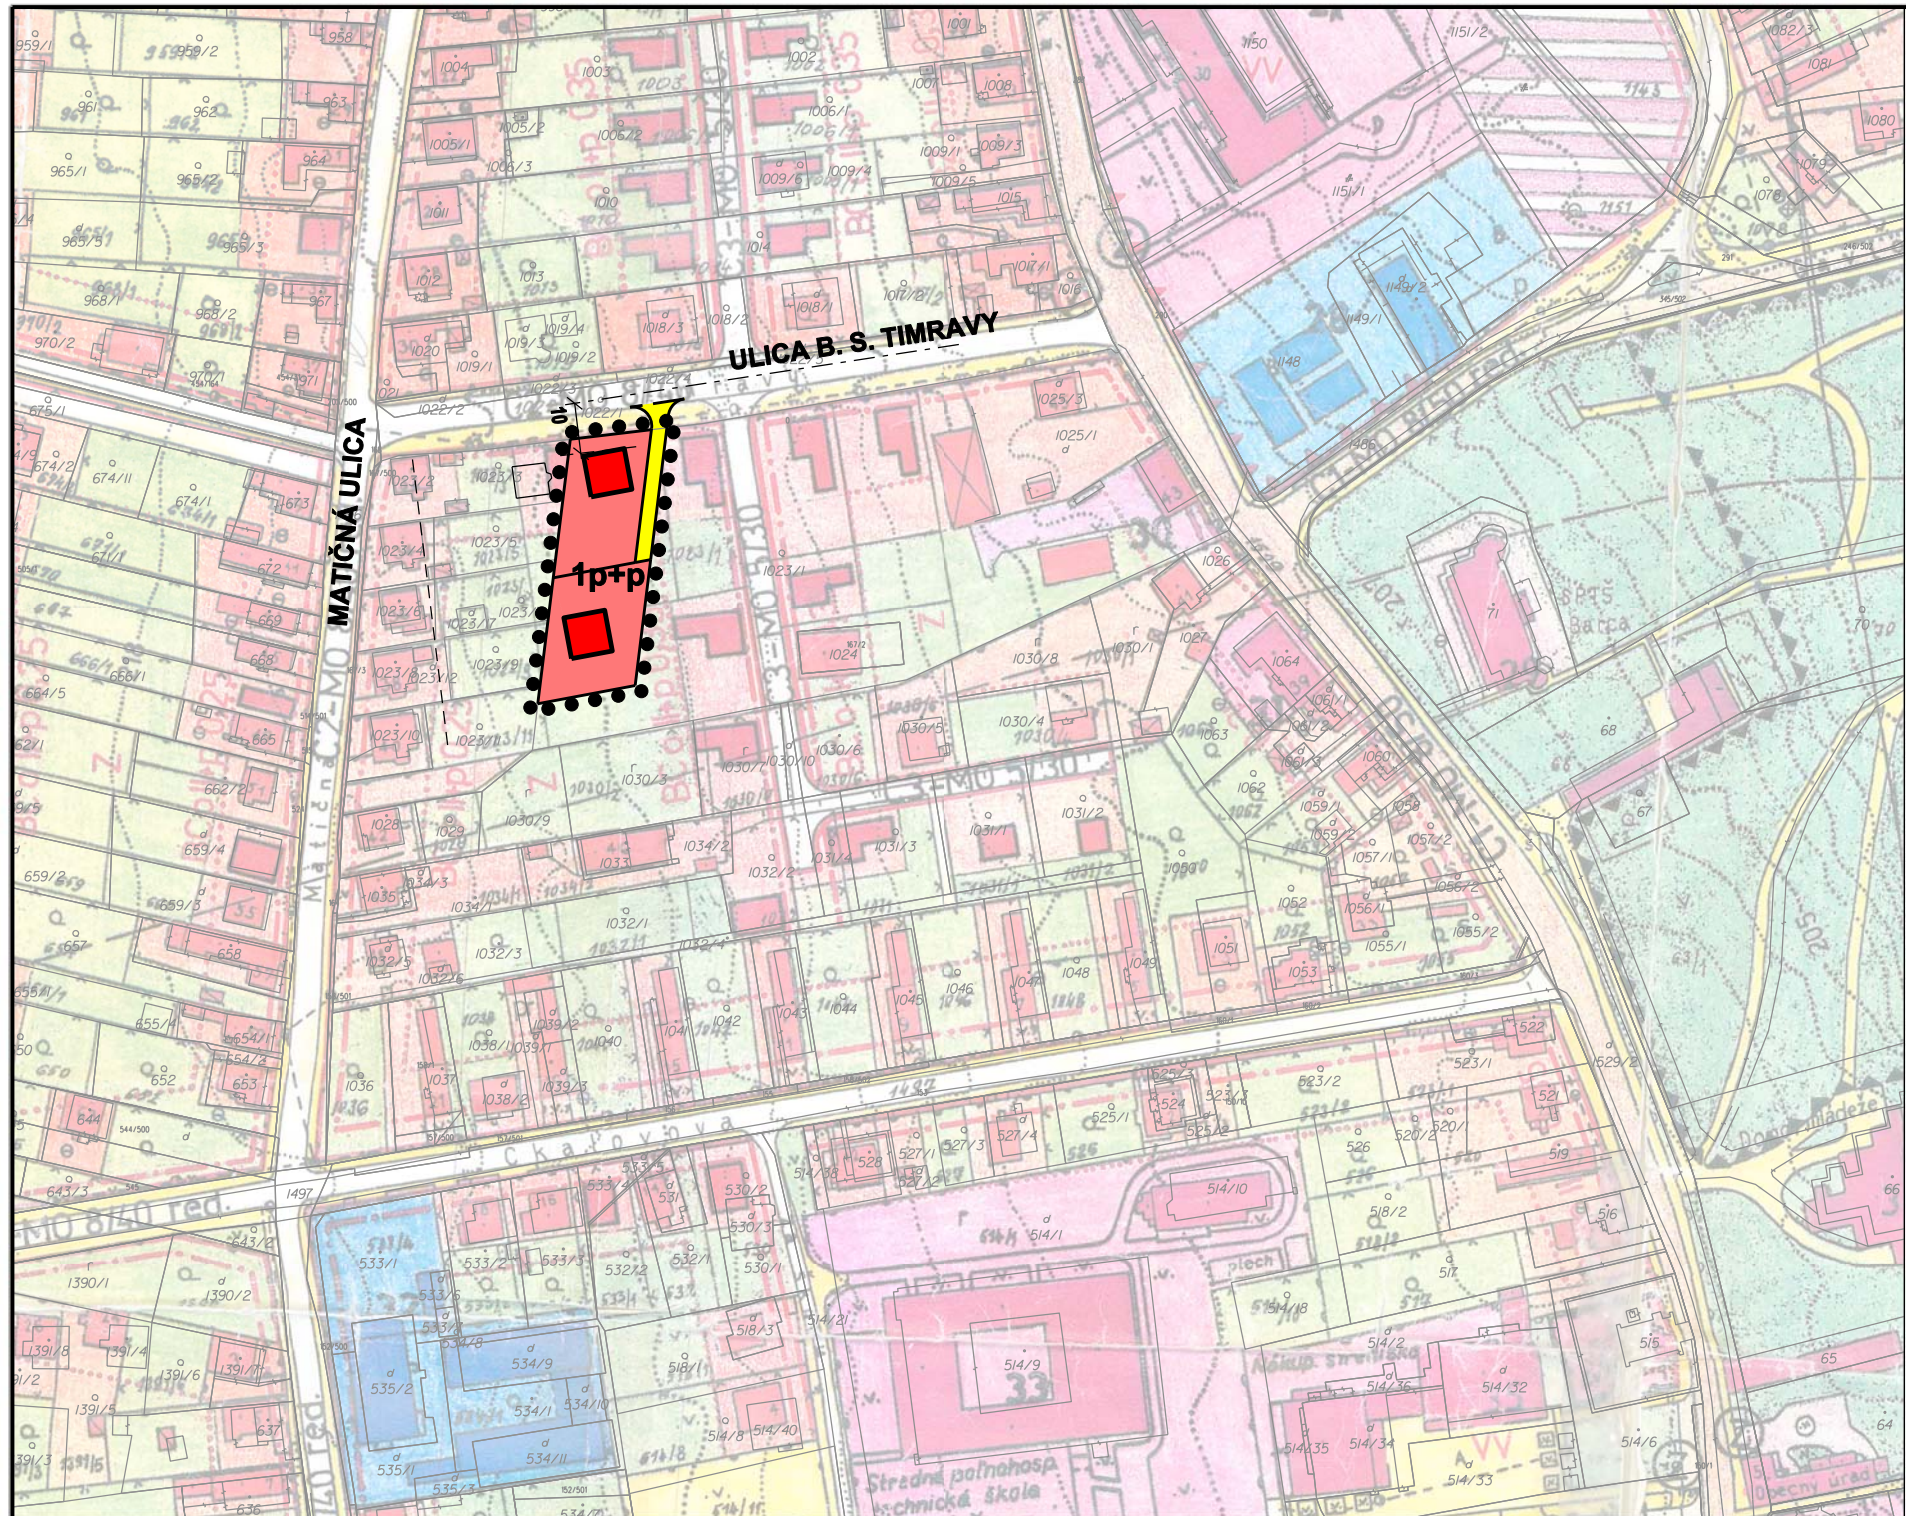

## LEGENDA

STAV	NÁVRH	REZERVA	
			HRANICA RIEŠENÉHO ÚZEMIA
			PLOCHY A OBJEKTY RODINNÝCH DOMOV
			STAVEBNÁ ČIARA
			VEREJNÁ ZELEN', CHRÁNENÝ PARK
			MAXIMÁLNA PODLAŽNOSŤ ZÁSTAVBY VČÍTANE VYUŽITIA PODKROVIA
			PLOCHY A ZARIADENIA VÝROBY A SKLADOV
			REGULATÍV UMIEŠTENIA STAVIEB
			MIESTNE OBSLUŽNÉ KOMUNIKÁCIE
			PEŠIE KOMUNIKÁCIE A VEREJNÉ PRIESTRANSTVÁ

<b>URBAN TRADE</b> PROJEKTOVÁ KANCELÁRIA	URBANIZMUS-ÚZEMNÝ PLÁN-EKOLÓGIA-ZIVOTNÉ PROSTREDIE Košice, Letná ul. č. 45, www.urban.sk, urban@urban.sk #200	dátum sprac. <b>10/2011</b>
názov dokumentácie:	<b>ZaD ÚPN - ZÓNY BARCA, NÁVRH LOKALITA č. 17.7., KALANIN</b>	číslo výkresu:
názov výkresu:	<b>KOMPLEXNÝ URBANISTICKÝ NÁVRH NÁVRH DOPRAVY</b>	číslo výkresu: <b>2</b>
autor: <b>ING. ARCH. D. HUDEC</b>	projektanti: Ing. arch. Dušan Hudec, Ing. F. Škoda	mierka: <b>1:2 000</b>
<b>ARCHIGRAPH</b> STUŽBA	grafika: Ing. Andrea Nováková ARCHITECTONICKO-GRAFICKÉ ŠTÚDIO, Letná 45, 041 91 Košice	