


ZMENY A DOPLNKY ÚZEMNÉHO PLÁNU ZÓNY LORINČÍK

M 1 : 2 000 NÁVRH

LOKALITA č. 7. 3. "LORINČÍK JUH, KOŠARISKÁ"

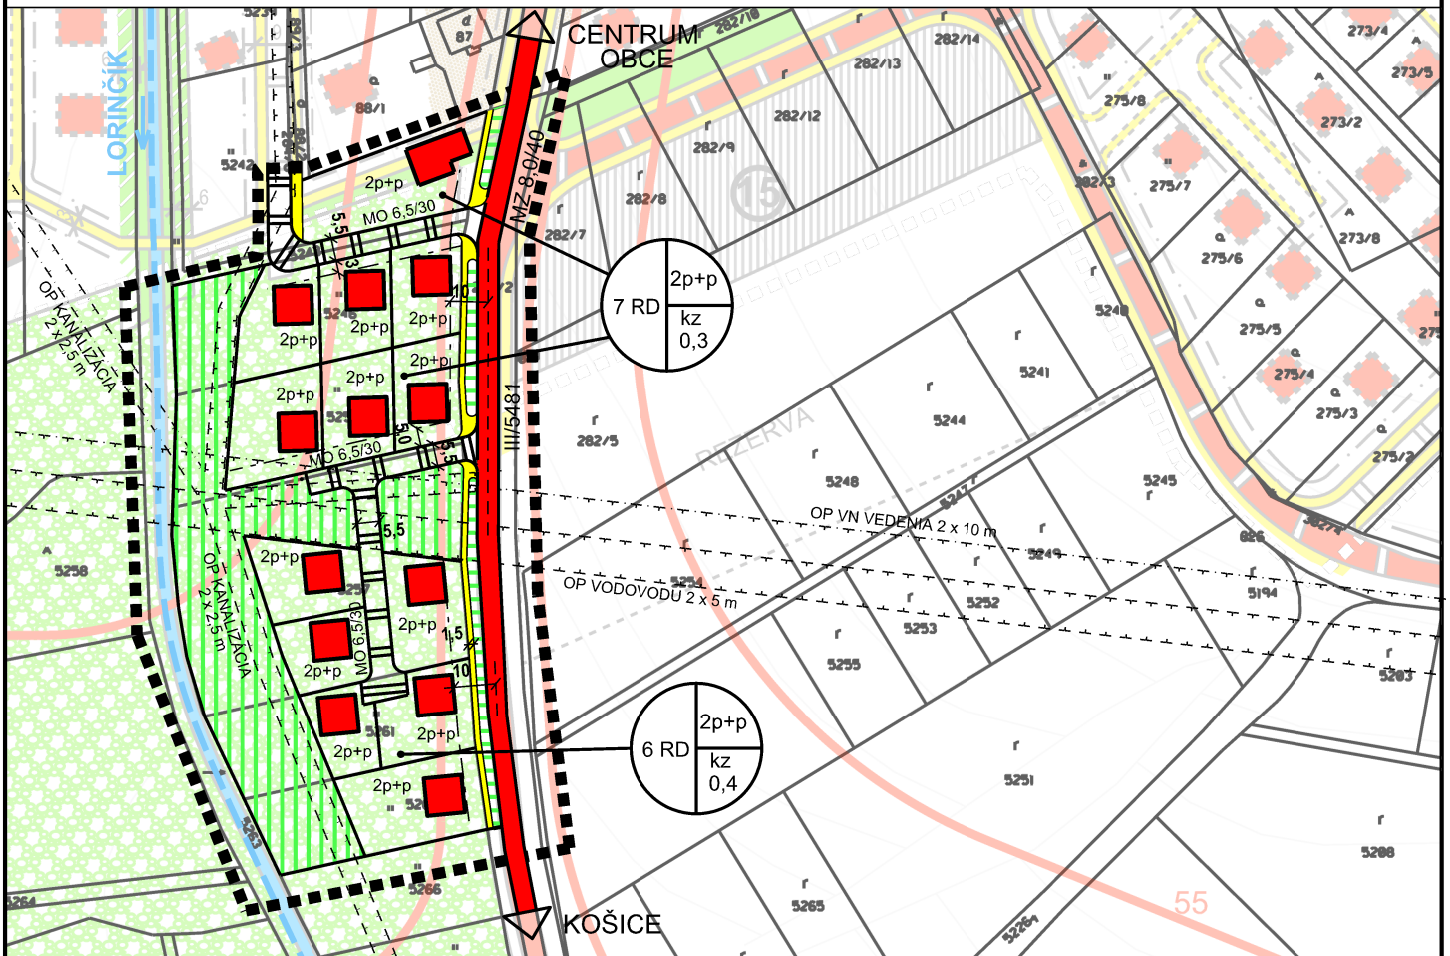

LEGENDA:

STAV	NÁVRH	
		HRANICA RIEŠENÉHO ÚZEMIA
		KOMUNIKÁCIE DOPRAVNO OBSLUŽNÉ FUNKČNEJ TRIEDY B3, CESTY III. TRIEDY
		OBSLUŽNÉ A PRÍSTUPOVÉ KOMUNIKÁCIE FUNKČNEJ TRIEDY C3
		ZÁSTAVBA RODINNÝCH DOMOV (II. L. A. N)
		PEŠIE CHODNÍKY (ROBNÝCH 15, 7 FB)
		POZEMKY VEREJNEJ PARKOVEJ A SPRIEVODNEJ ZELENE
		VODNÝ TOK LORINČÍK, ÚPRAVA REGULÁCIA (ROBNÝ 15, 7 FB)

REGULAČNÉ PRVKY:

	2p+p	MAXIMÁLNA PODLAŽNOSŤ
	kz	KOEFICIENT ZASTAVANOSTI POZEMKOV
		OCHRANNÉ PÁSMO VŠETKÝCH DRUHOV
		STAVEBNÁ ČIARA

URBAN TRADE PROJEKTOVÁ KANCELÁRIA	URBANIZMUS-ÚZEMNÝ PLÁN-EKOLOGIA-ŽIVOTNÉ PROSTREDIE Košice, Letná ul. č. 45, www.urban.sk, urban@urban.sk	dátum sprac. 01/2012
názov dokumentácie:	Zaď ÚPN ZÓNY LORINČÍK, NÁVRH LOKALITA č. 7.3. "LORINČÍK JUH, KOŠARISKÁ"	číslo výkresu: 1/5893
názov výkresu:	PLÁN FUNKČNÉHO VYUŽITIA A PRIESTOROVÉHO USPORIADANIA, REGULATÍVY A LIMITY, RIEŠENIE DOPRAVY	2
autor: ING. ARCH. D. HUDEC	projektanti: Ing. arch. Dušan Hudec	miarka: 1:2 000
ARCHIGRAPH ARCHITEKTONICKO-GRAFICKÉ ŠTÚDIO	grafika: Ing. Andrea Nováková Kresli: Ing. "ONTOFALSKÁ"	