


Legenda
projektovaná zemná optická trasa
existujúca zemná optická trasa

Tento výkres č. K.1 – Mapa širších vzťahov tvorí nedeliteľnú prílohu rozhodnutia Mesta Košice, pracovisko Košice - Západ č. MK/A/2025/09536-07/II/BAL zo dňa 06.júna 2025.

Ing. Ivetta Kramárová
poverená zastupovaním
vedúceho oddelenia stavebného úradu
e-dokument bol podpísaný kvalifikovanou elektronickou pečatou

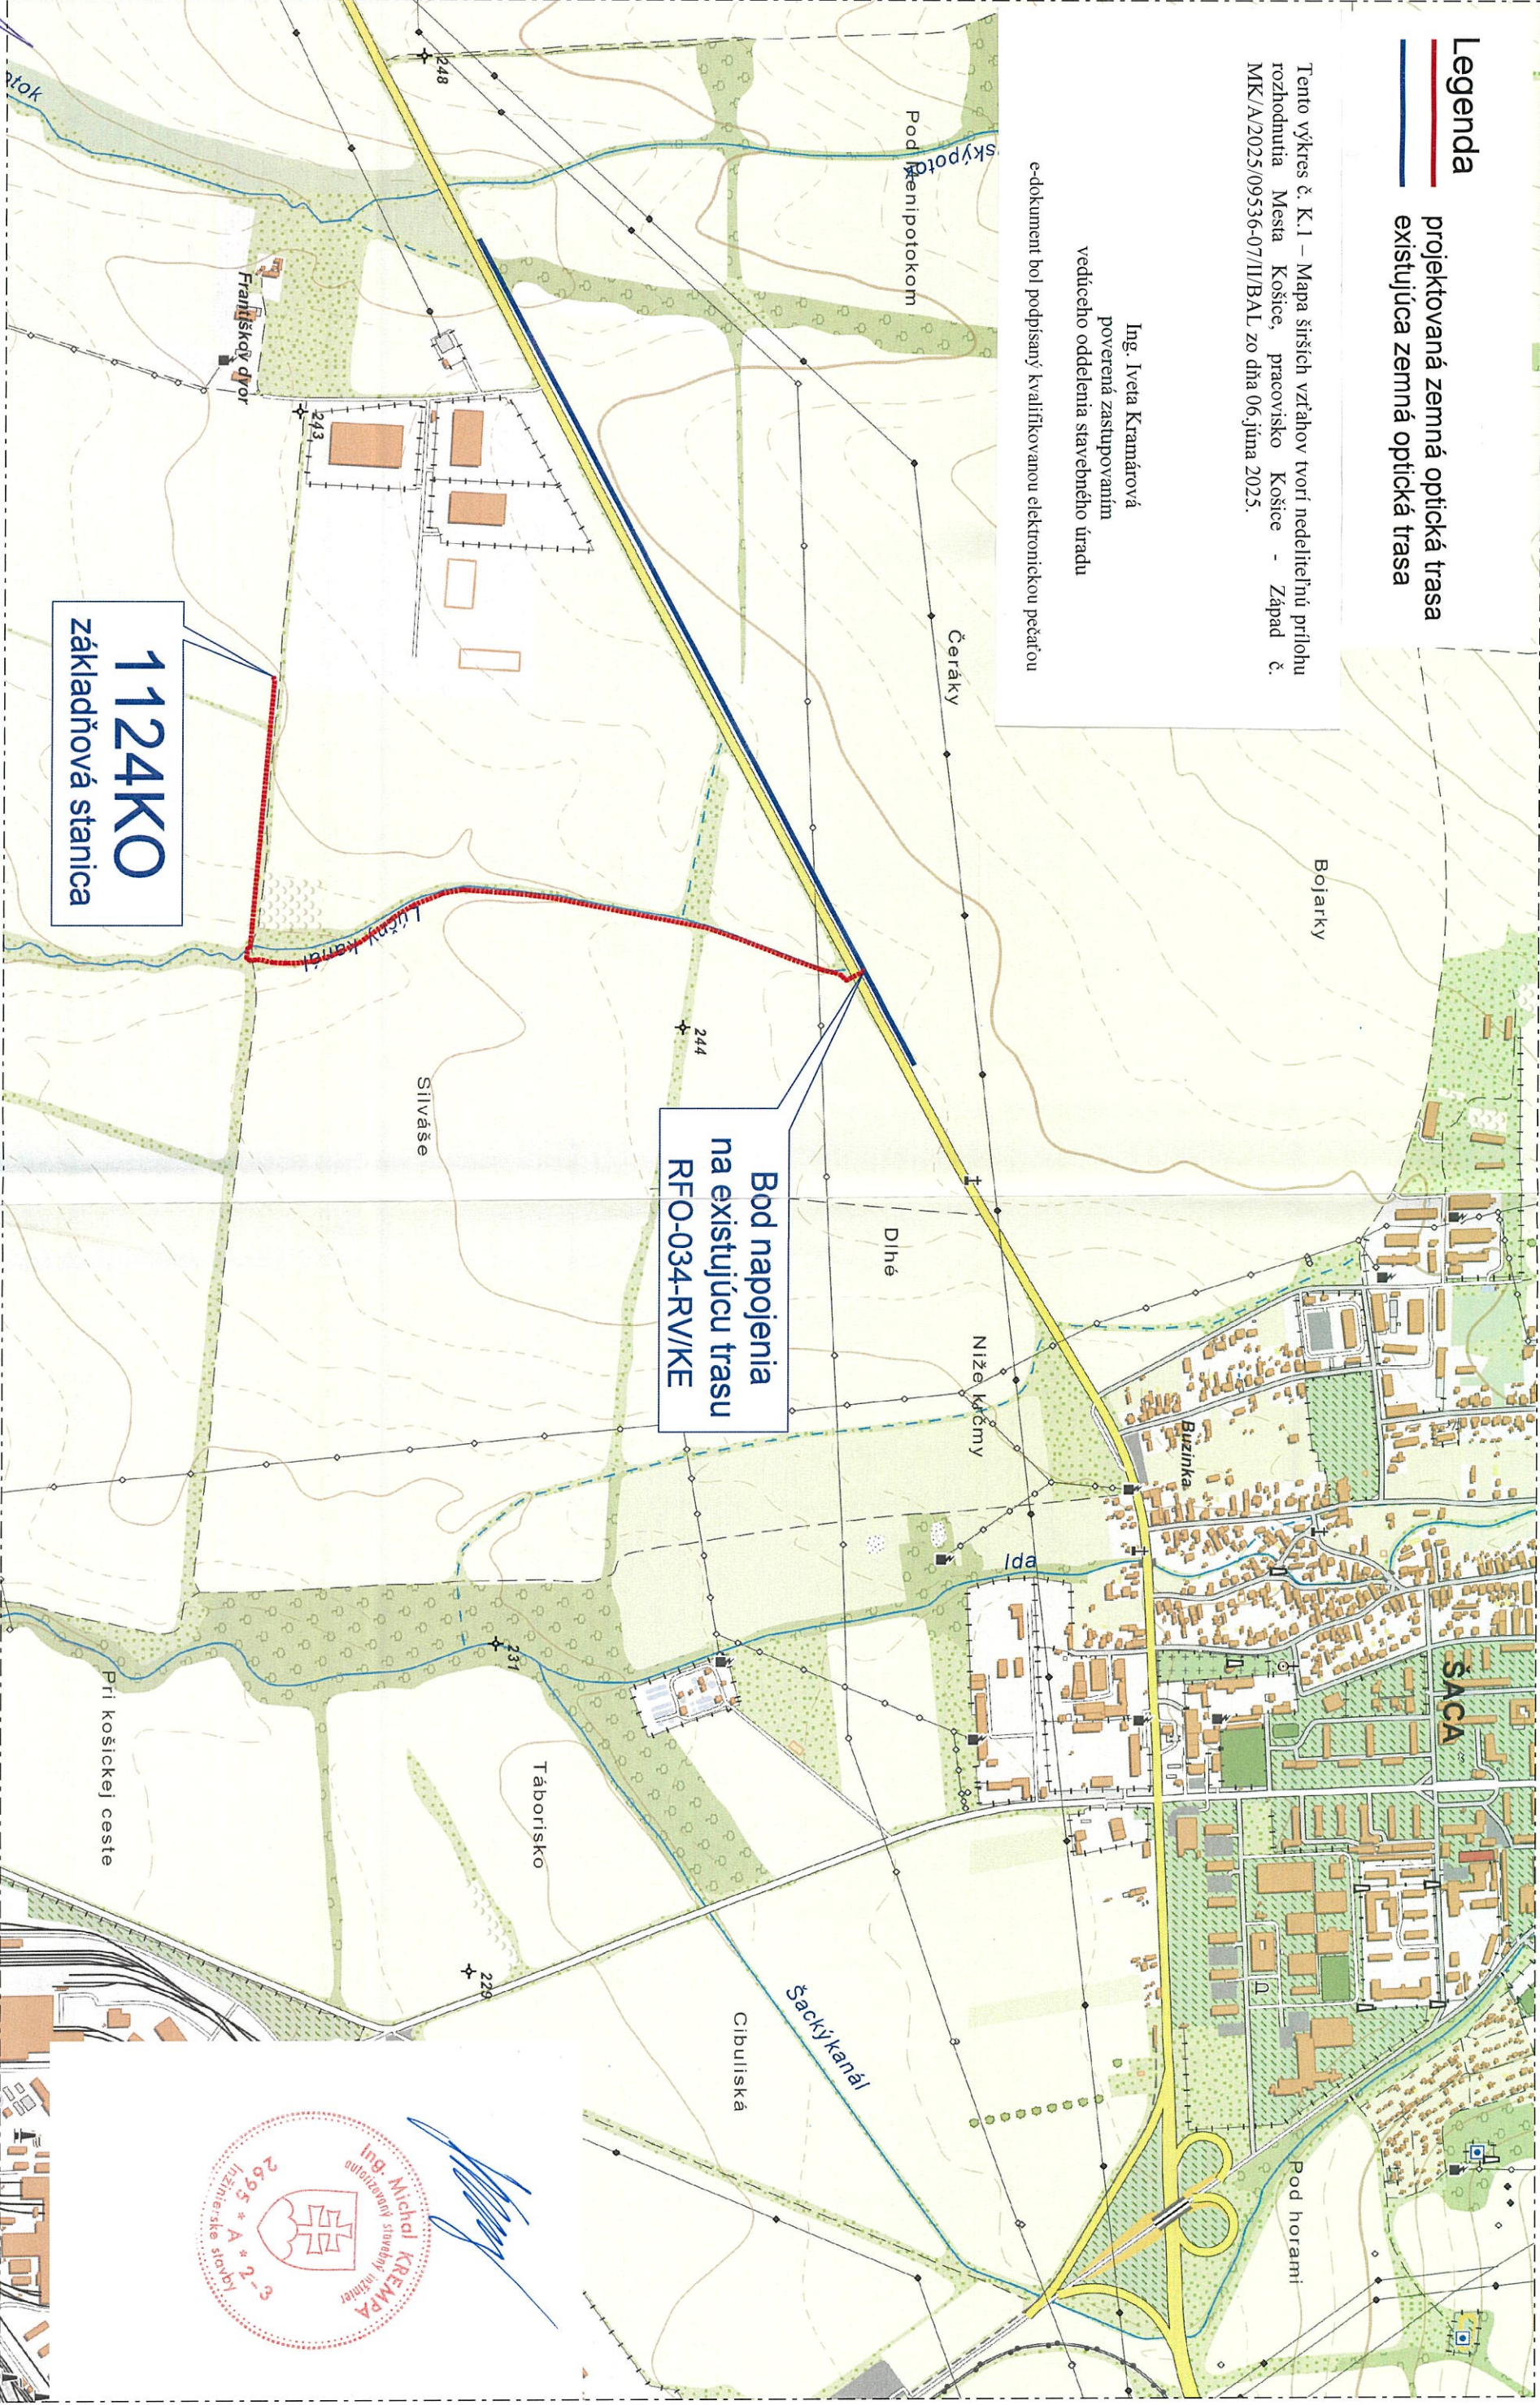

Ing. Michal KREMPA
autizovaný
slovebny inžinier
2695 * A * 2
Inžinierske stovop
3-2

 NETFRAME s.r.o. Medená 10 040 17 Košice-Barca		NÁZOV STAVBY:		OBSAH VÝKRESU:		HL. PROJEKTANT		INVESTOR:		ZÁKAZK. Č.		VÝKRES Č.:	
F2BTS_1124KO Veľká Ida		Mapa širších vzťahov		Ing. Michal Krempa		Marek Penáč		Orange Slovensko a.s.		23.012		K.1	
				VÝPRACOVAL		ČÍSLO		4500327868		STUPEŇ		PS	
						HOST:		Veľká Ida		FORMÁT		A3	
										DÁTUM		11/2023	
										MIERKA		1:10 000	


Legenda

- | | |
|---|--|
|  | projektovaná zemná optická trasa |
|  | podvŕtanie |
|  | hranica katastrálneho územia |
|  | elektr. NN vedenie podzemné |
|  | vodovod bez rozšírenia, podzemný |
|  | plynové vedenie STL, podzemné |
|  | kanalizácia |
|  | telekom. vedenie podzemné, ST - nezameraná |

Tento výkres č. L.1 – Polohopsný plán tvorí nedeliteľnú prílohu
rozhodnutia Mesta Košice pracovisko Košice - Západ č.
MK/A/2025/09536-07/II/BAL zo dňa 06.júna 2025.

Ing. Iveta Kramárová
poverená zastupovaním
vedúceho oddelenia stavebného úradu

e-dokument bol podpísaný kvalifikovanou elektronickou pečaťou

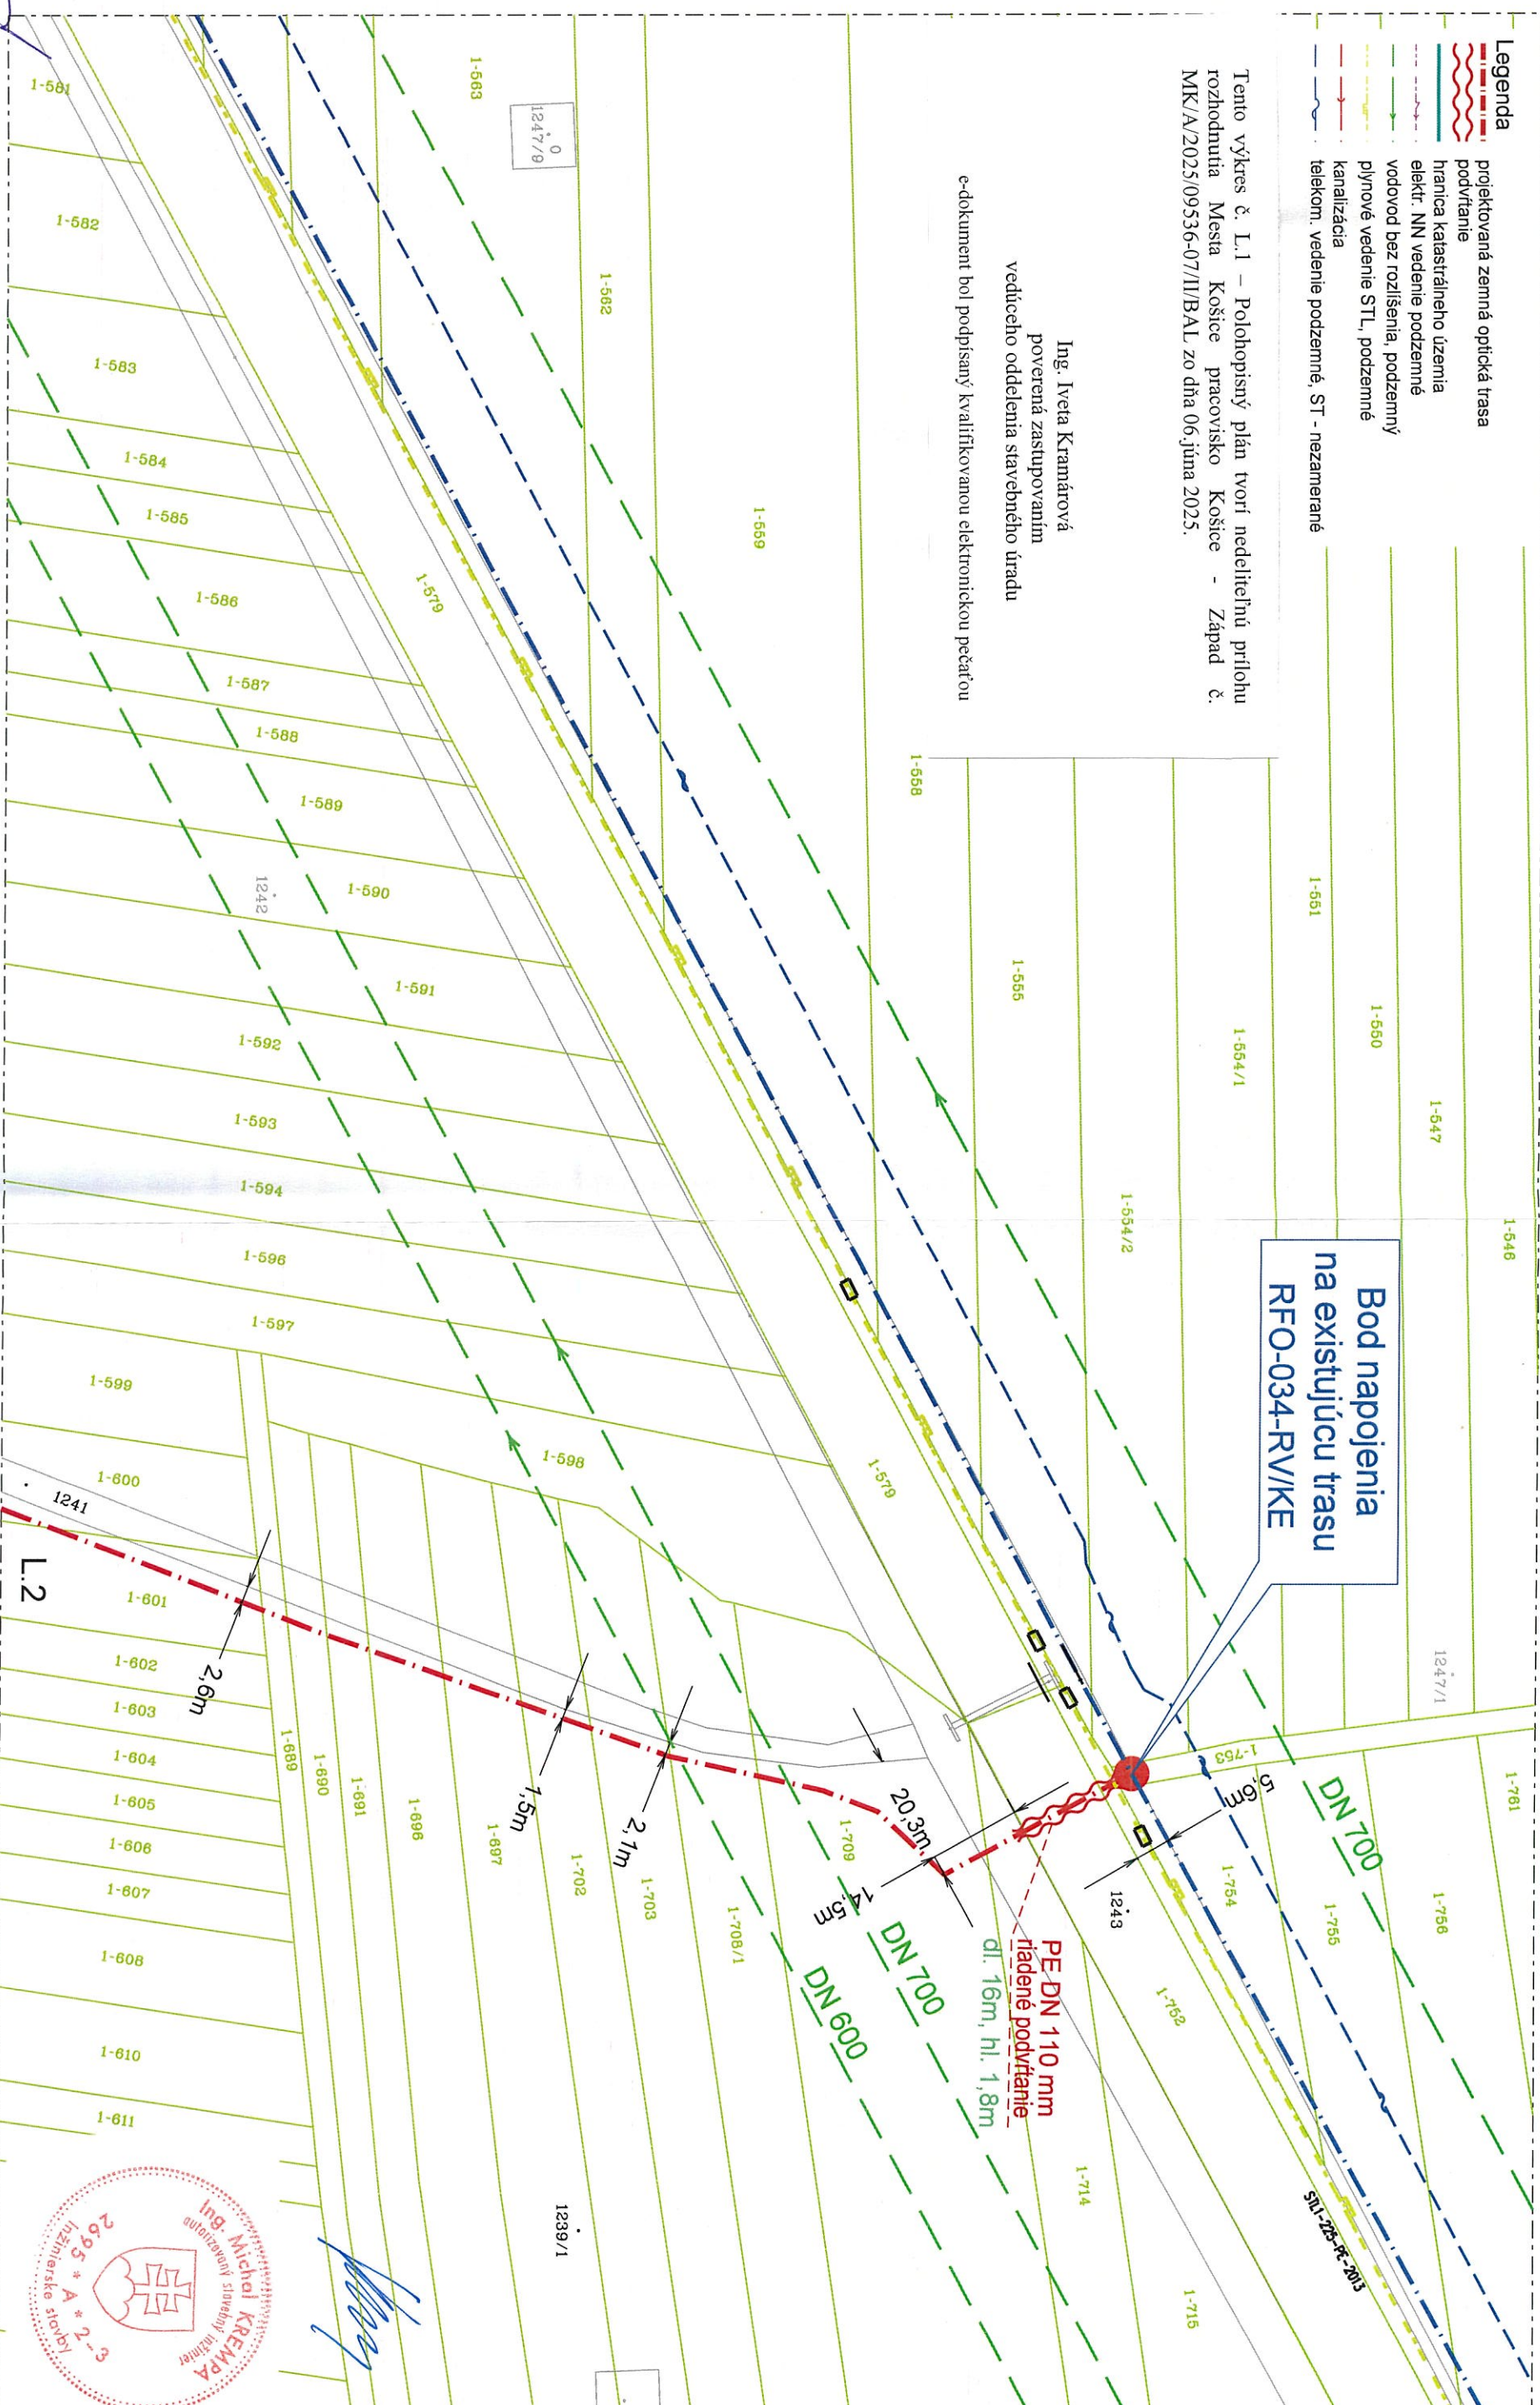

NETFRAME S.r.l.
Medená 10
040 17 Košice-Barca

NÁZOV STAVBY:

F2BTS_1124KO Vel'ká Ida

OBSAH VÝKRESU:

Polohopisný plán


HL - PROJEKTANT	Ing. Michal Krempa	INVESTOR:	 Orange Slovensko a.s.	ZAKAZK. Č.	23.012	VÝKRES Č.: L.1
VÝPRACOVAL	Marek Perňač	ČÍSLO	4500327868	STUPEŇ	PS	
		HOST:	Veľká Ida	FORMAT	A3	
					DAŤUM	03/2024
					MIERKA	1:1000

- Legenda**
- projektovaná zemná optická trasa
 - podvýňanie
 - hranica katastrálneho územia
 - elektr. NN vedenie podzemné
 - vodovod bez rozlíšenia, podzemný
 - plynové vedenie STL, podzemné
 - kanalizácia
 - telekom. vedenie podzemné, ST - nezamerané

Tento výkres č. L.2 – Polohopisný plán tvorí nedeliteľnú prílohu rozhodnutia Mesta Košice pracovisko Košice - Západ č. MK/A/2025/09536-07/II/BAL zo dňa 06. júna 2025.

Ing. Iveta Kramárová
poverená zastupovaním
vedúceho oddelenia stavebného úradu

e-dokument bol podpísaný kvalifikovanou elektronickou pečaťou

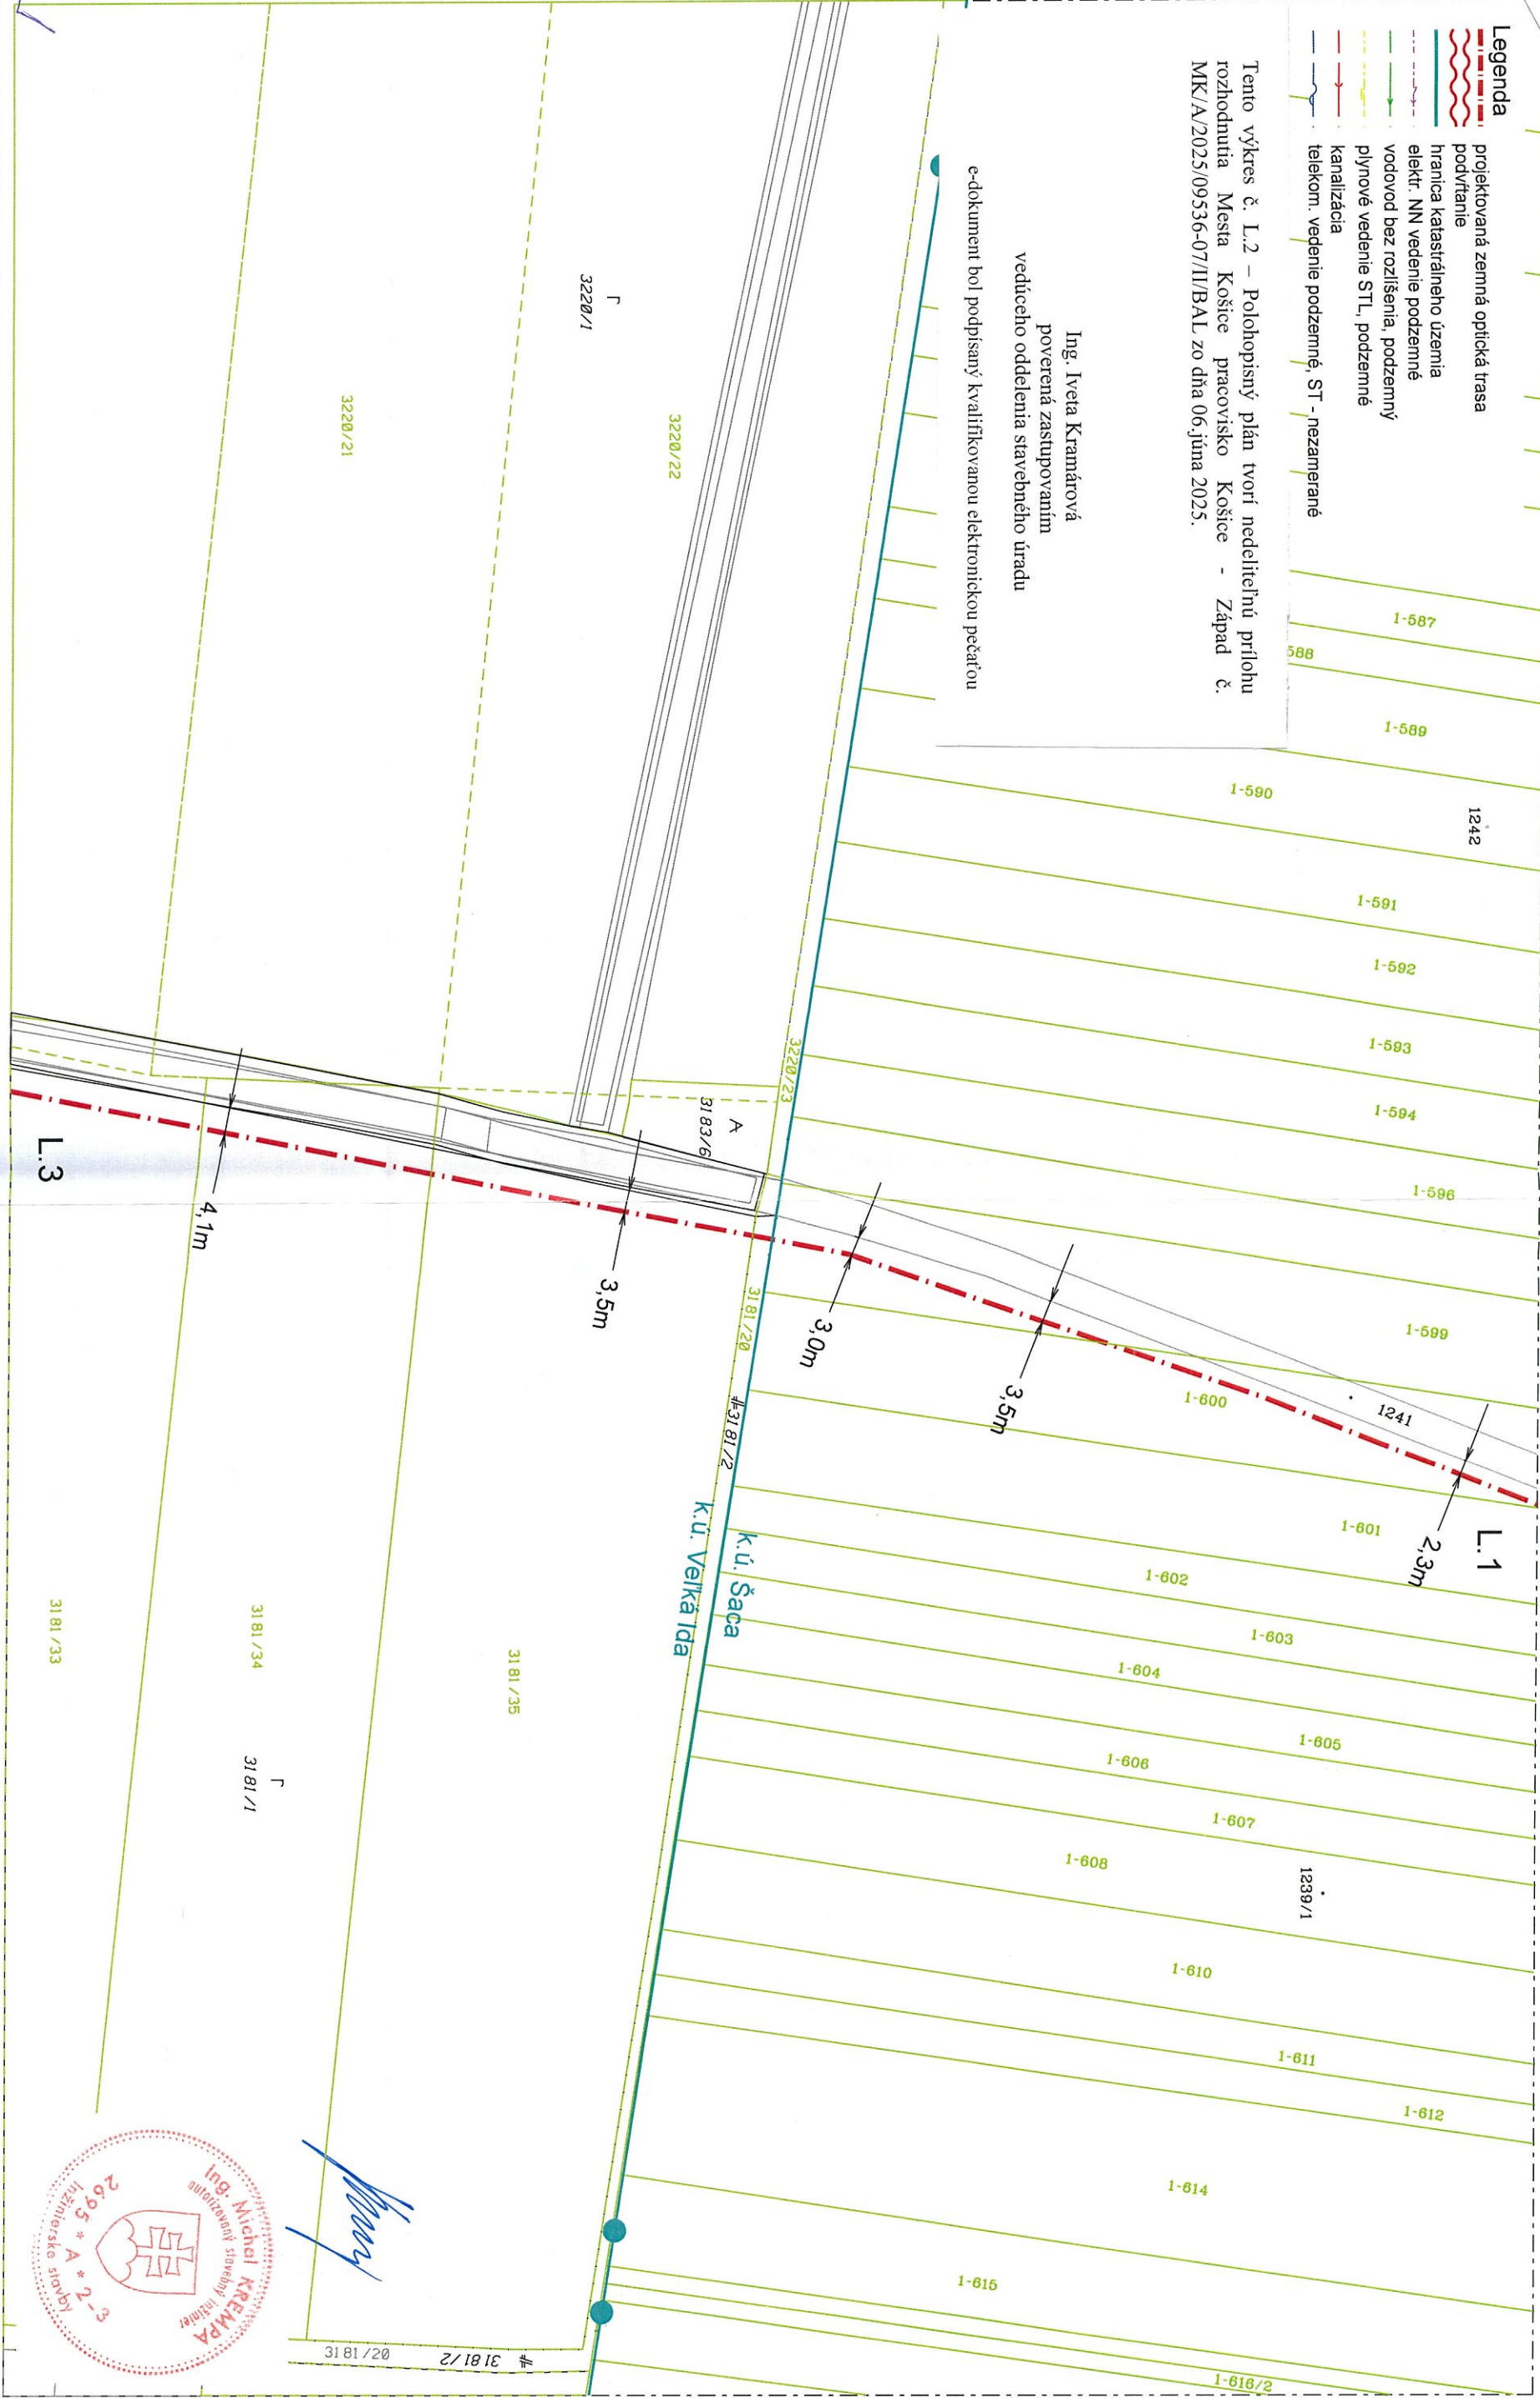

NETFRAME s.r.o.
Medená 10
040 17 Košice-Barca

MAŽOV STAVBY:

F2BTS_1124KO Veľká Ida

OBSAH VÝKRESU:

Polohopisný plán

HL. PROJEKTANT

Ing. Michal Krempa

INVESTOR:

Orange Slovensko a.s.

ZÁKAZK. Č. 23.012

VÝKRES Č. L.2

VYPRACOVAL

Marek Petráč

ČÍSLO

4500327868

STUPEŇ

PS

DÁTUM 03/2024

L.2

HOST:

Veľká Ida

FORMÁT

A3

MIERKA


1:1000

- Legenda
- projektovaná zemná optická trasa
 - podvŕtanie
 - hranica katastrálneho územia
 - elektr. NN vedenie podzemné
 - vodovod bez rozlíšenia, podzemný
 - plynové vedenie STL, podzemné
 - kanalizácia
 - telekom. vedenie podzemné, ST - nezamerané

Tento výkres č. L.3 – Polohopisný plán tvorí nedeliteľnú prílohu rozhodnutia Mesta Košice pracovisko Košice - Západ č. MK/A/2025/09536-07/II/BAL zo dňa 06.júna 2025.

Ing. Iveta Kramárová
poverená zastupovaním
vedúceho oddelenia stavebného úradu

e-dokument bol podpísaný kvalifikovanou elektronickou pečaťou

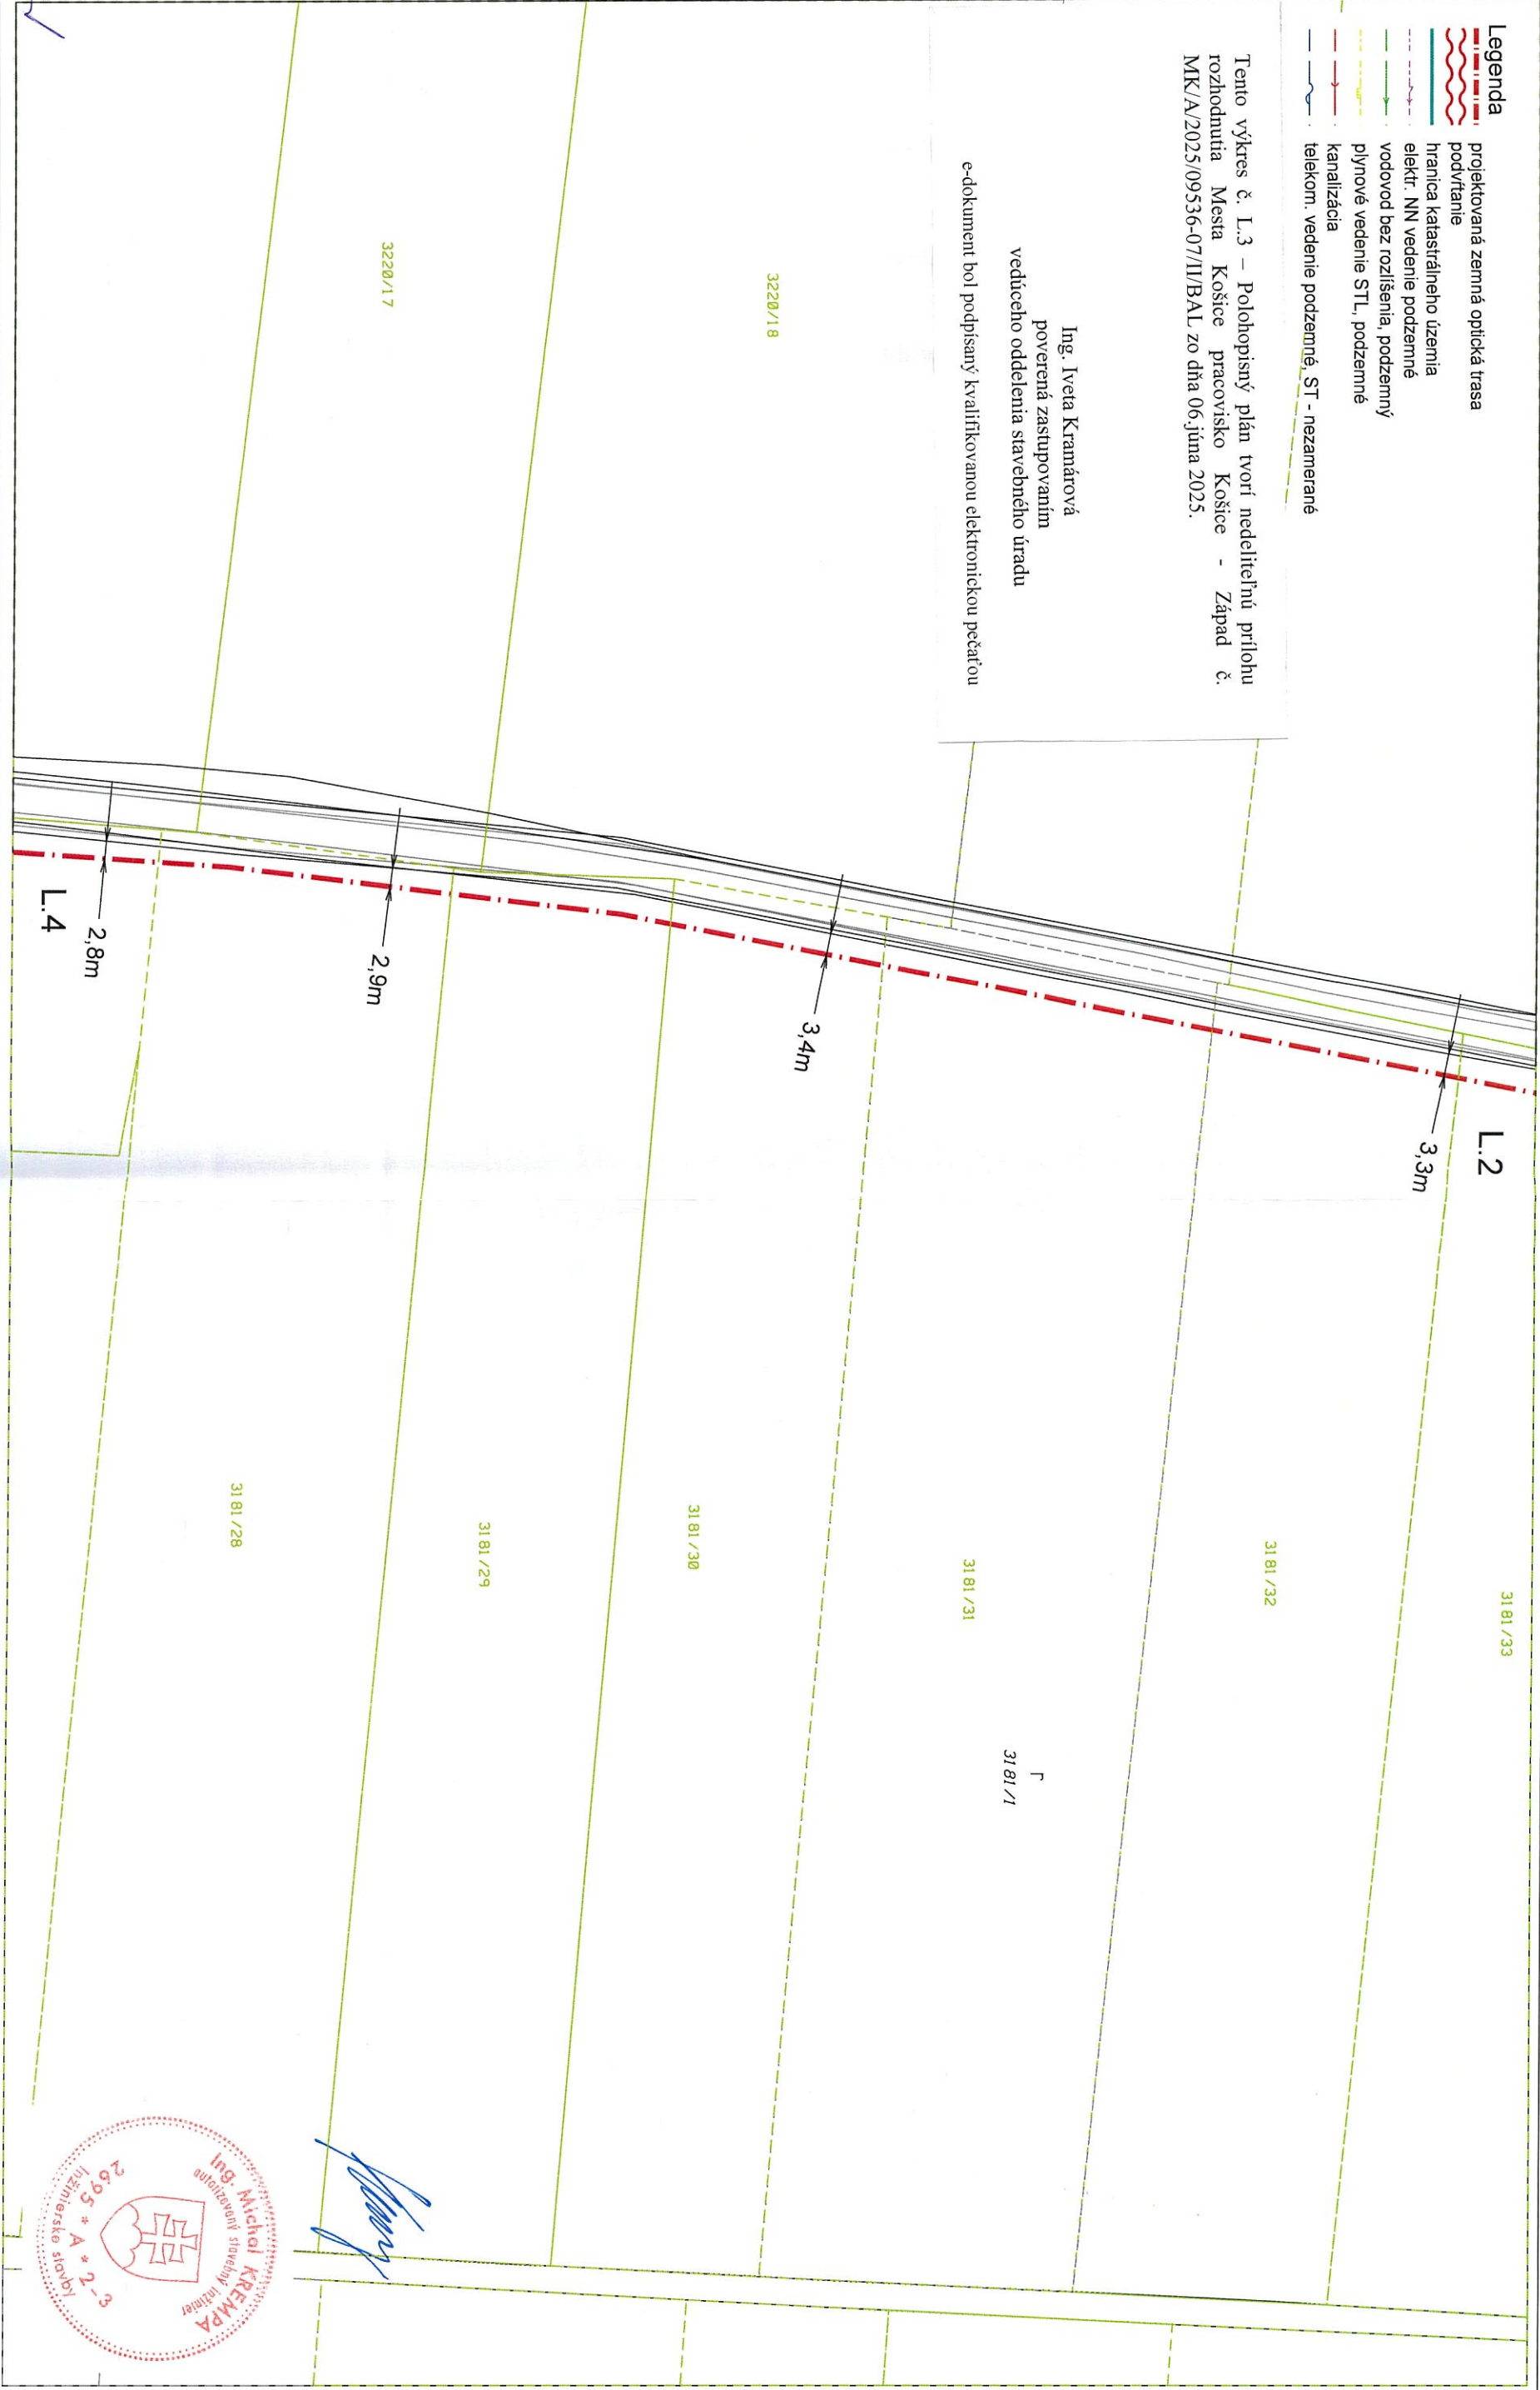

[Handwritten signature]


 NETFRAME s.r.o. Medená 10 040 17 Košice-Barca		NÁZOV STAVBY:		OBSAH VÝKRESU:		HL. PROJEKTANT	Ing. Michal Krempa	INVESTOR	 Orange Slovensko a.s.	ZÁKAZK. Č.	23.012	VÝKRES Č.: L.3
F2BTS_1124KO Veľká Ida		Polohopisný plán		VYPRACOVAL	Marek Perháč	ČÍSLO	4500327868	STUPEŇ	PS	DÁTUM	03.2024	

- Legenda
- projektovaná zemná optická trasa
 - podvýťanie
 - hranica katastrálneho územia
 - elektr. NN vedenie podzemné
 - vodovod bez rozlíšenia, podzemný
 - plynové vedenie STL, podzemné
 - kanalizácia
 - telekom. vedenie podzemné, ST - nezamerané

Tento výkres č. L.4 – Polohopisný plán tvorí nedeliteľnú prílohu rozhodnutia Mesta Košice pracovisko Košice - Západ č. MK/A/2025/09536-07/II/BAL zo dňa 06. júna 2025.

Ing. Ivetta Kramárová
poverená zastupovaním
vedúceho oddelenia stavebného úradu

e-dokument bol podpísaný kvalifikovanou elektronickou pečaťou

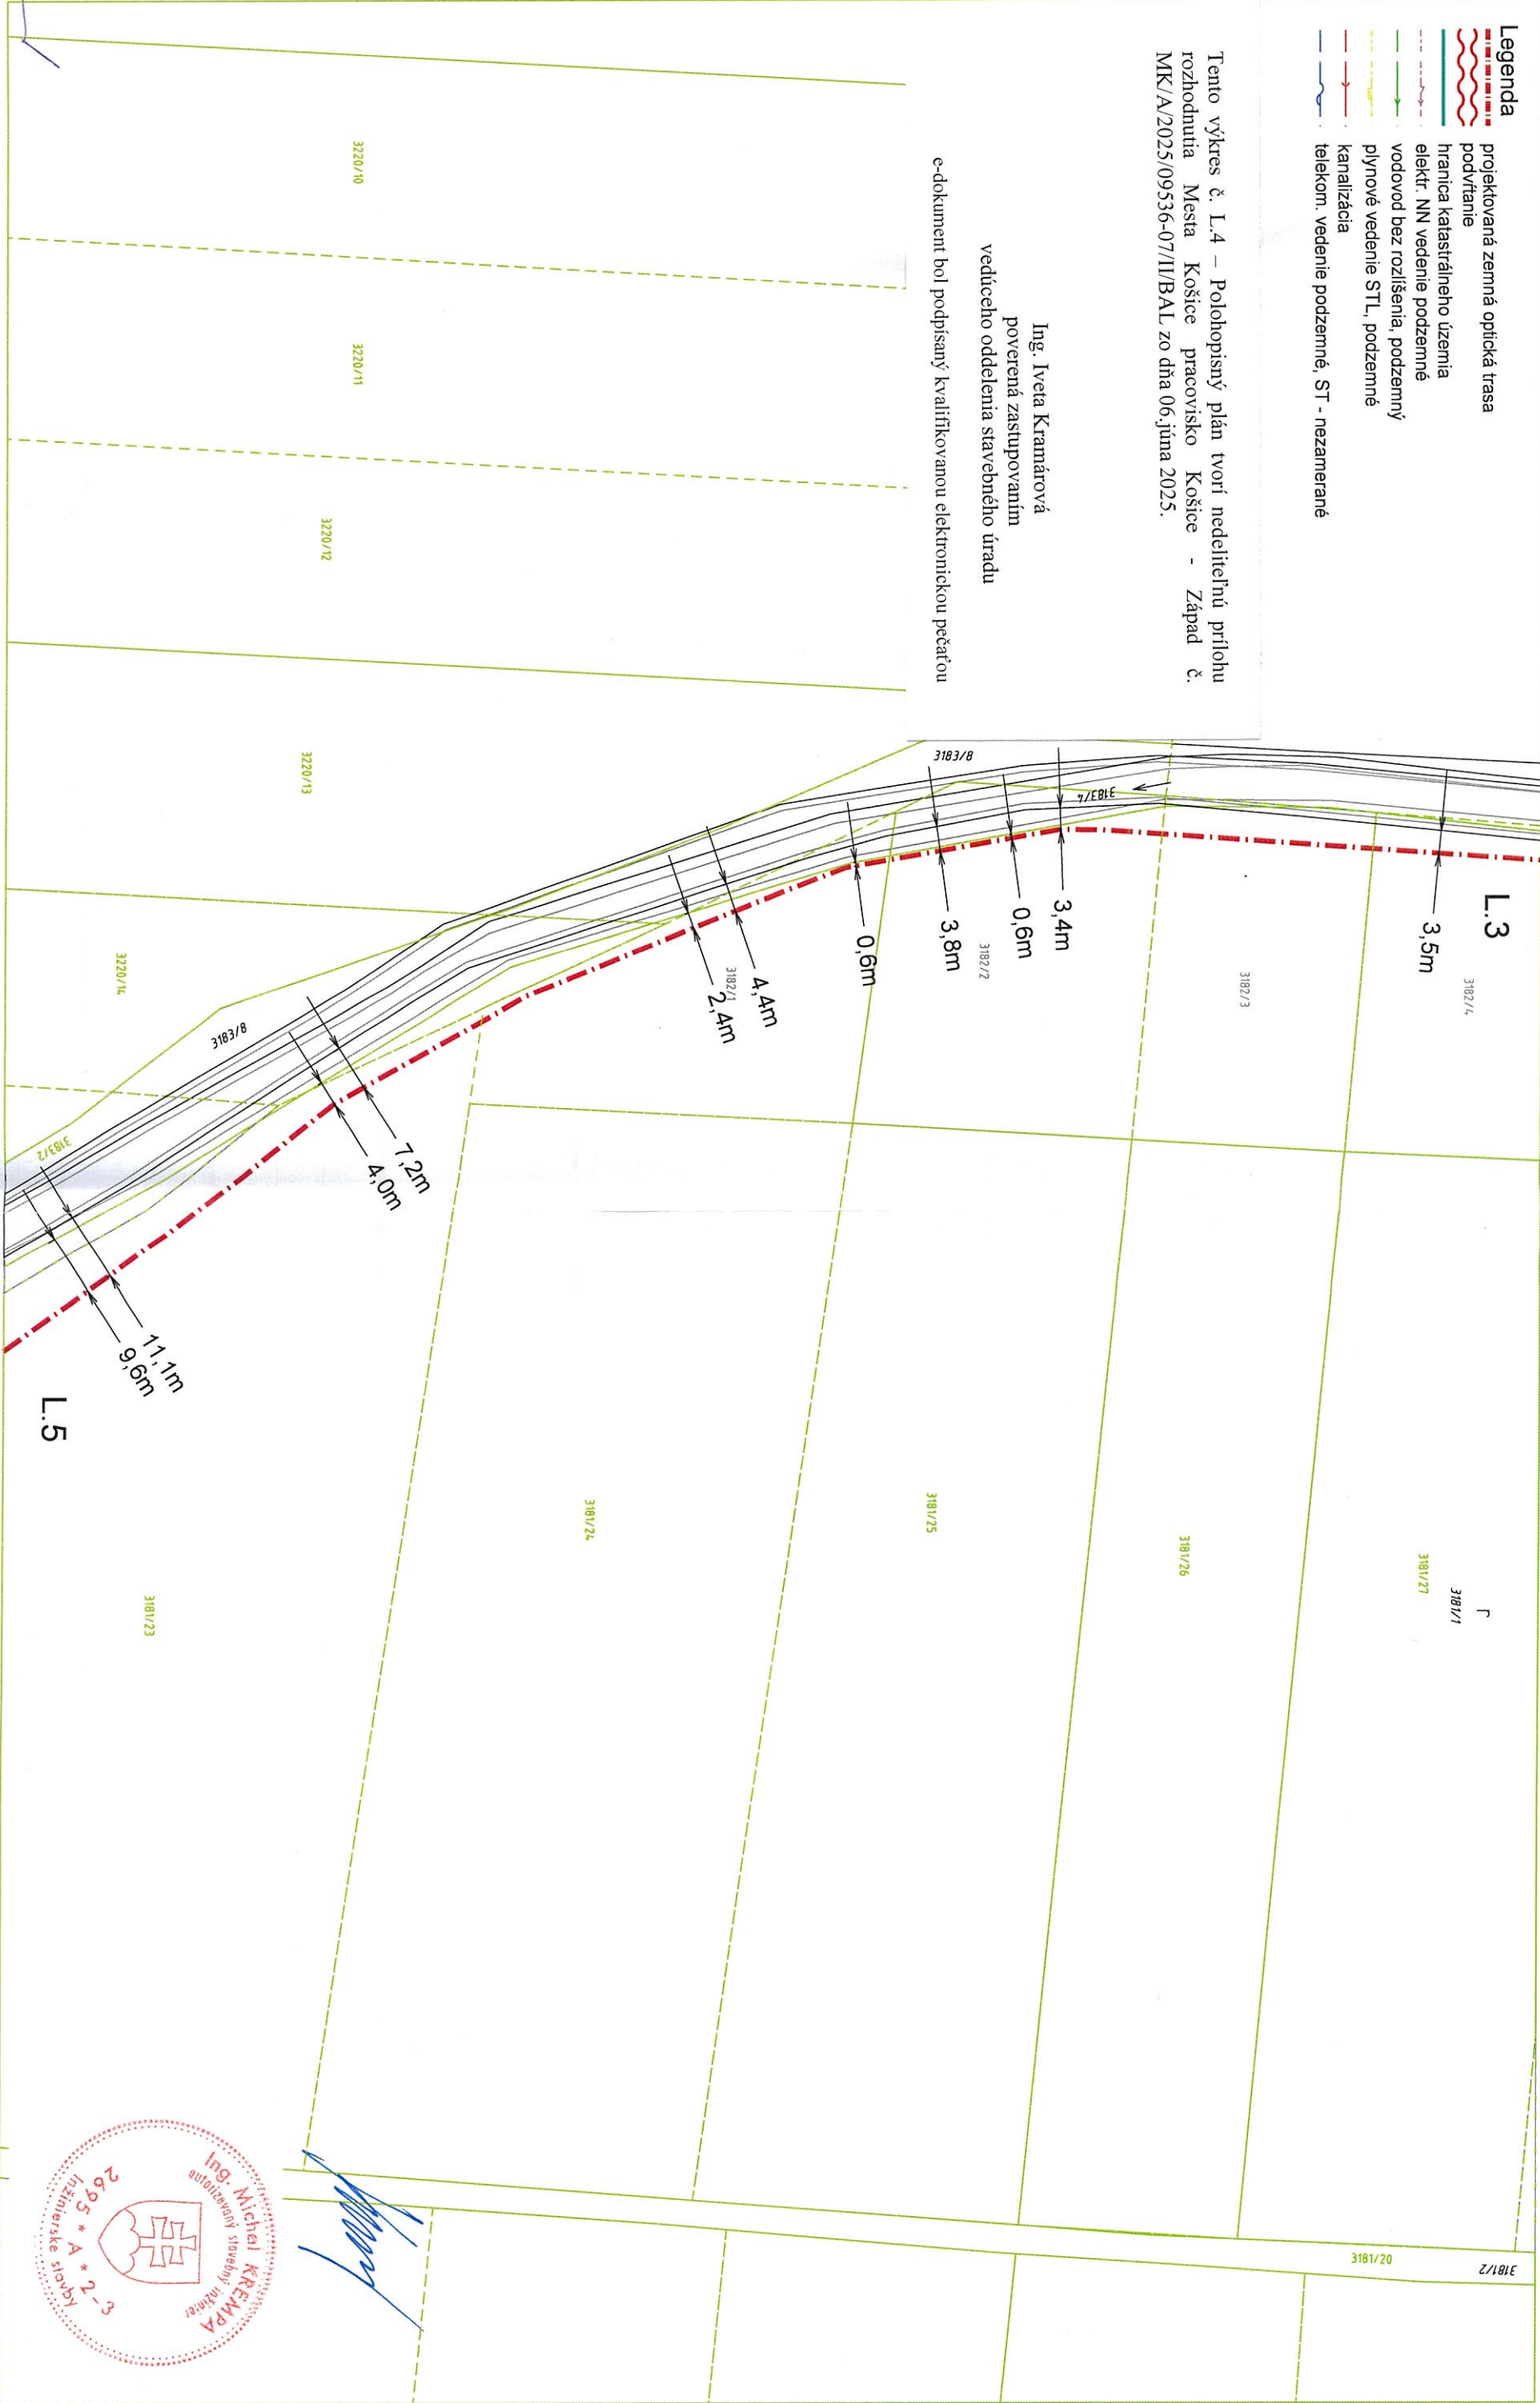

NETFRAME s.r.o.
Medená 10
040 17 Košice-Barca

NÁZOV STAVBY:

F2BTS_1124KO Veľká Ida

OBSAH VÝKRESU:

Polohopisný plán


HL. PROJEKTANT	Ing. Michal Krempa	INVESTOR	 Orange Slovensko a.s.	ZÁKAZK. Č.	23.012	VÝKRES Č.: L.4
VYPRACOVAL	Marek Penháč	ČÍSLO	4500327868	STUPEŇ	PS	
HOST:		FORMÁT	A3	MIERKA	1:1000	

- Legenda**
- projektovaná zemná optická trasa
 - podvýrtanie
 - hranica katastrálneho územia
 - elektr. NN vedenie podzemné
 - vodovod bez rozlíšenia, podzemný
 - plynové vedenie STL, podzemné
 - kanalizácia
 - telekom. vedenie podzemné, ST - nezamerané

Tento výkres č. L.5 – Polohopisný plán tvorí nedeliteľnú prílohu rozhodnutia Mesta Košice pracovisko Košice - Západ č. MK/A/2025/09536-07/II/BAL zo dňa 06.júna 2025.

Ing. Iveta Kramárová
poverená zastupovaním
vedúceho oddelenia stavebného úradu

e-dokument bol podpísaný kvalifikovanou elektronickou pečaťou

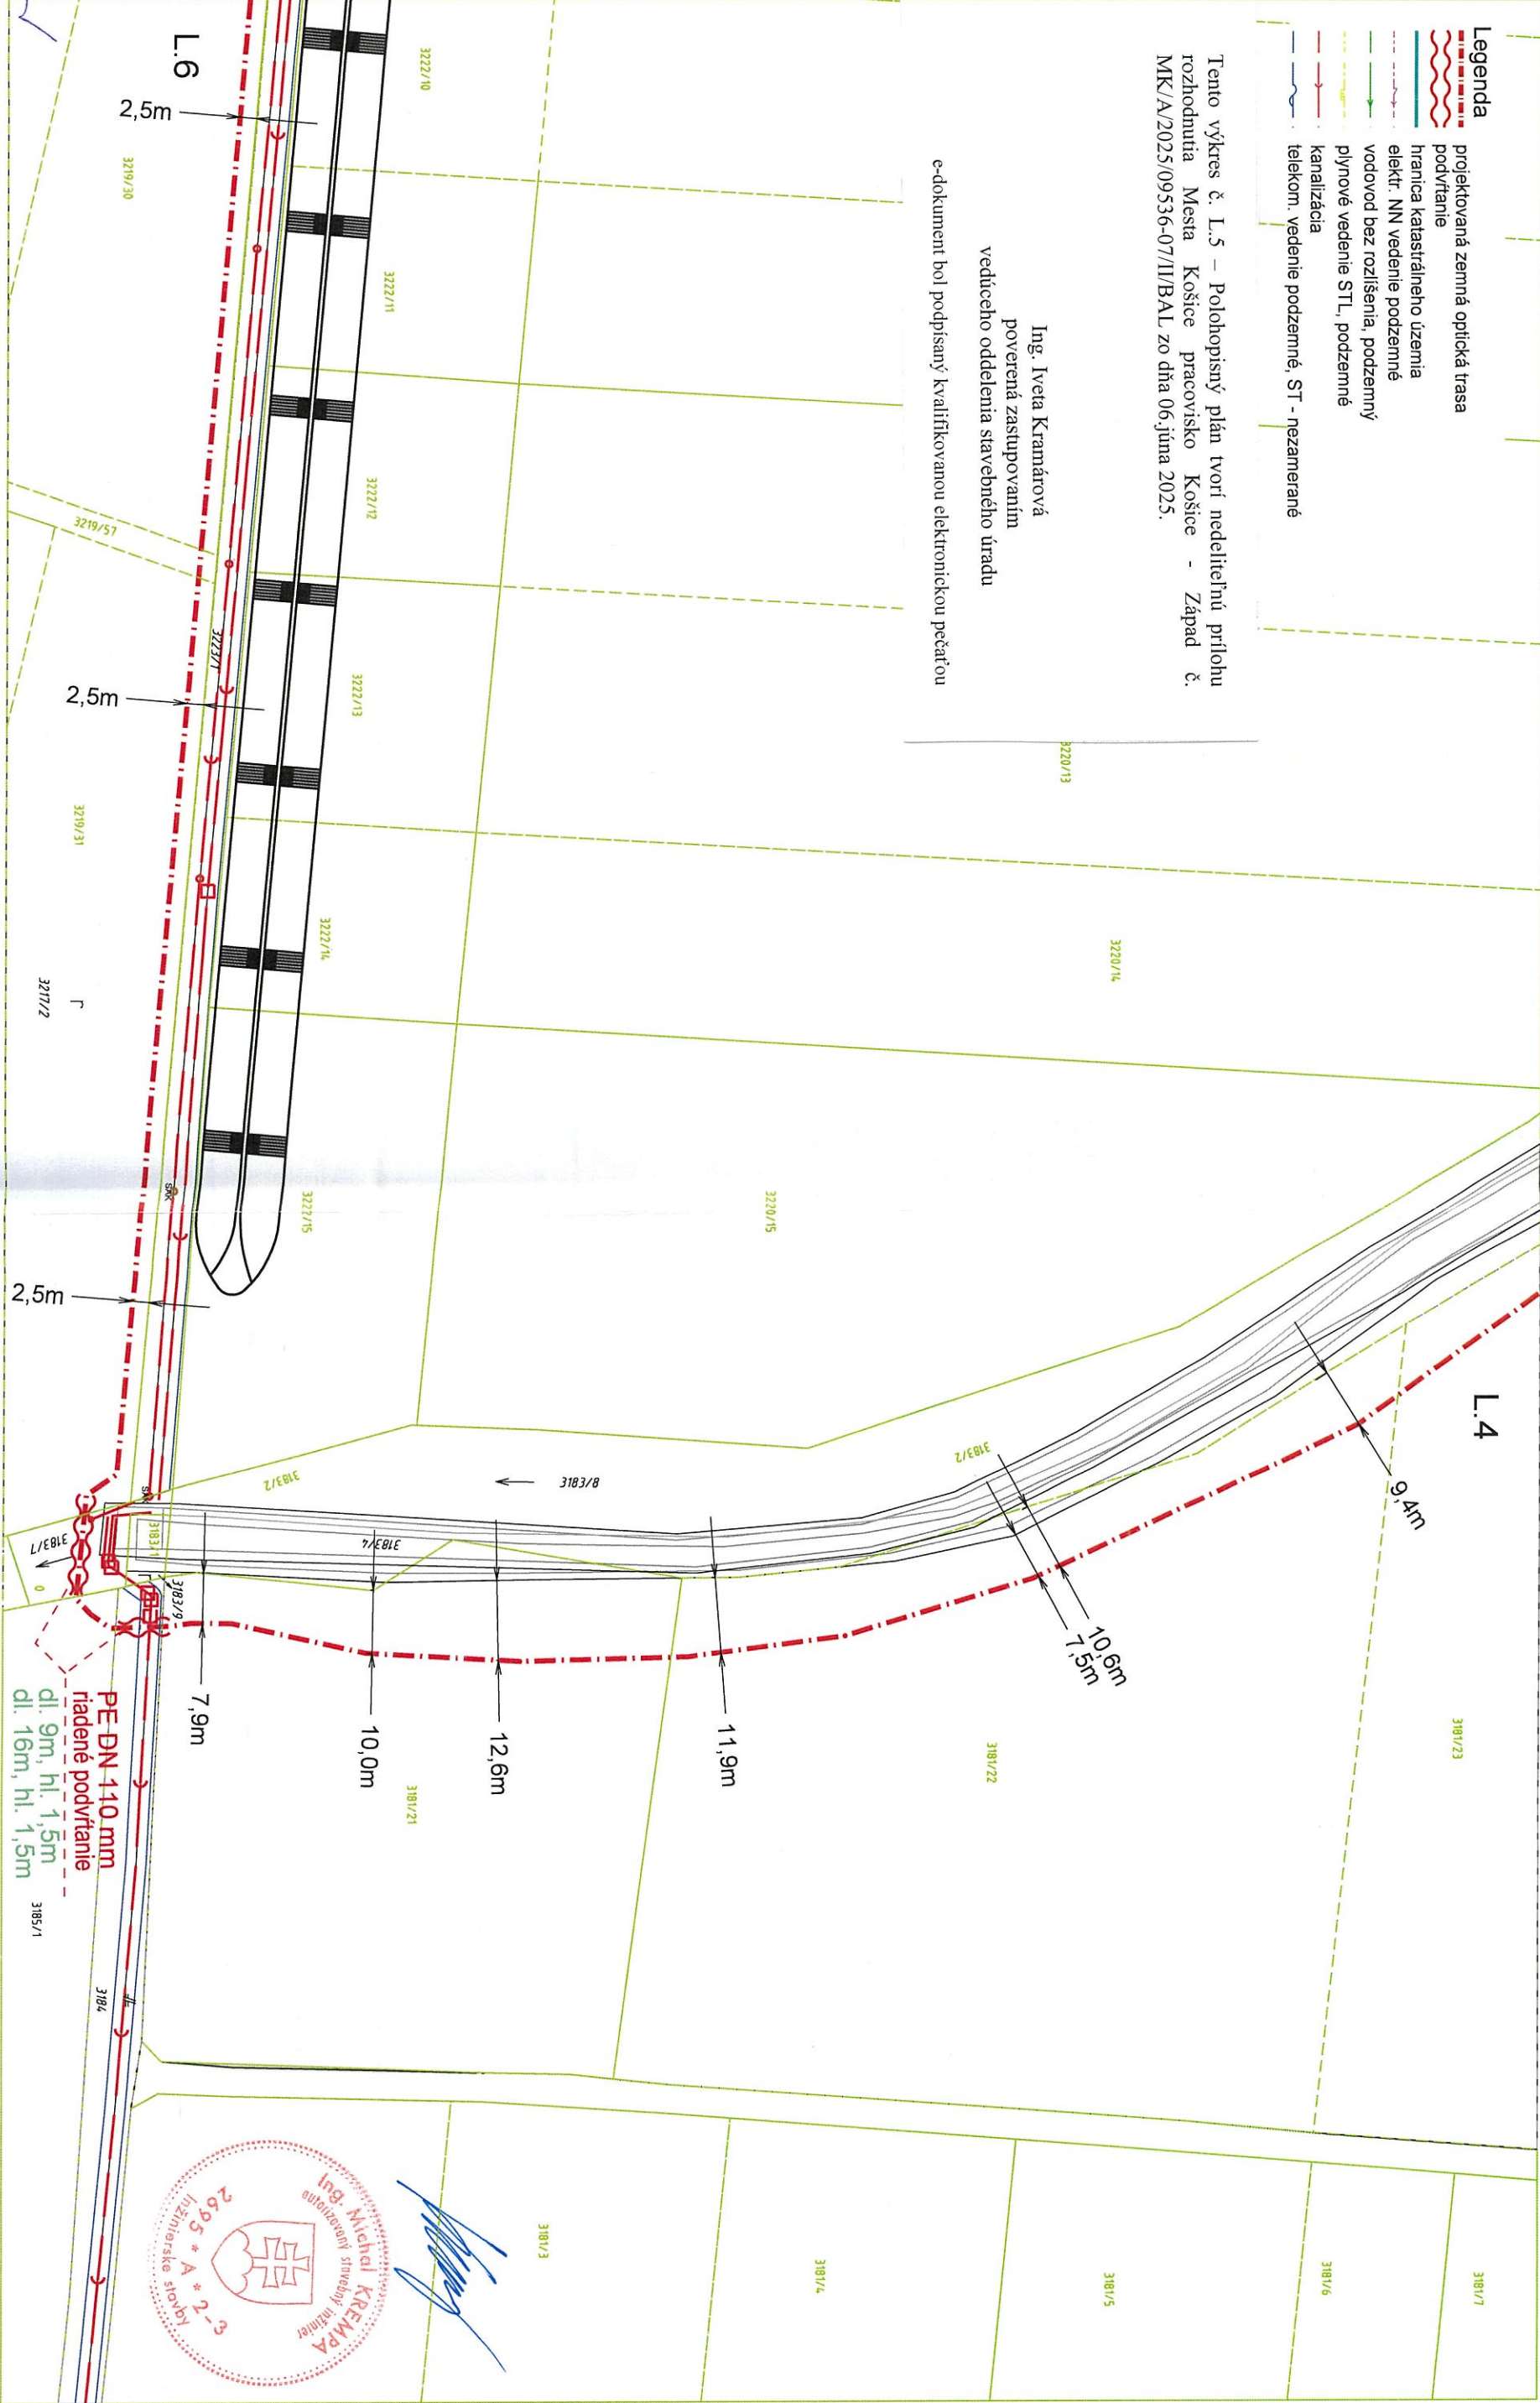

NETFRAME s.r.o.
Medená 10
040 17 Košice-Barca

NÁZOV STAVBY:

F2BTS_1124KO Veľká Ida

OBSAH VÝKRESU:

Polohopisný plán

HL. PROJEKTANT Ing. Michal Krempa

VYPRACOVAL Marek Perháč

INVESTOR: Orange Slovensko a.s.

ČÍSLO 4500327888

HOST:

Veľká Ida

STUPEŇ PS

FORMÁT A3

ZÁKAZK. Č. 23.012

DÁTUM 03/2024

MIERKA 1:1000


VÝKRES Č.:

L.5

Tento výkres č. L.6 – Polohopisný plán tvorí nedeliteľnú prílohu
rozhodnutia Mesta Košice pracovisko Košice - Západ č.
MK/A/2025/09536-07/II/BAL zo dňa 06.júna 2025.

Ing. Iveta Kramárová
poverená zastupovaním
vedúceho oddelenia stavebného úradu

e-dokument bol podpísaný kvalifikovanou elektronickou pečaťou

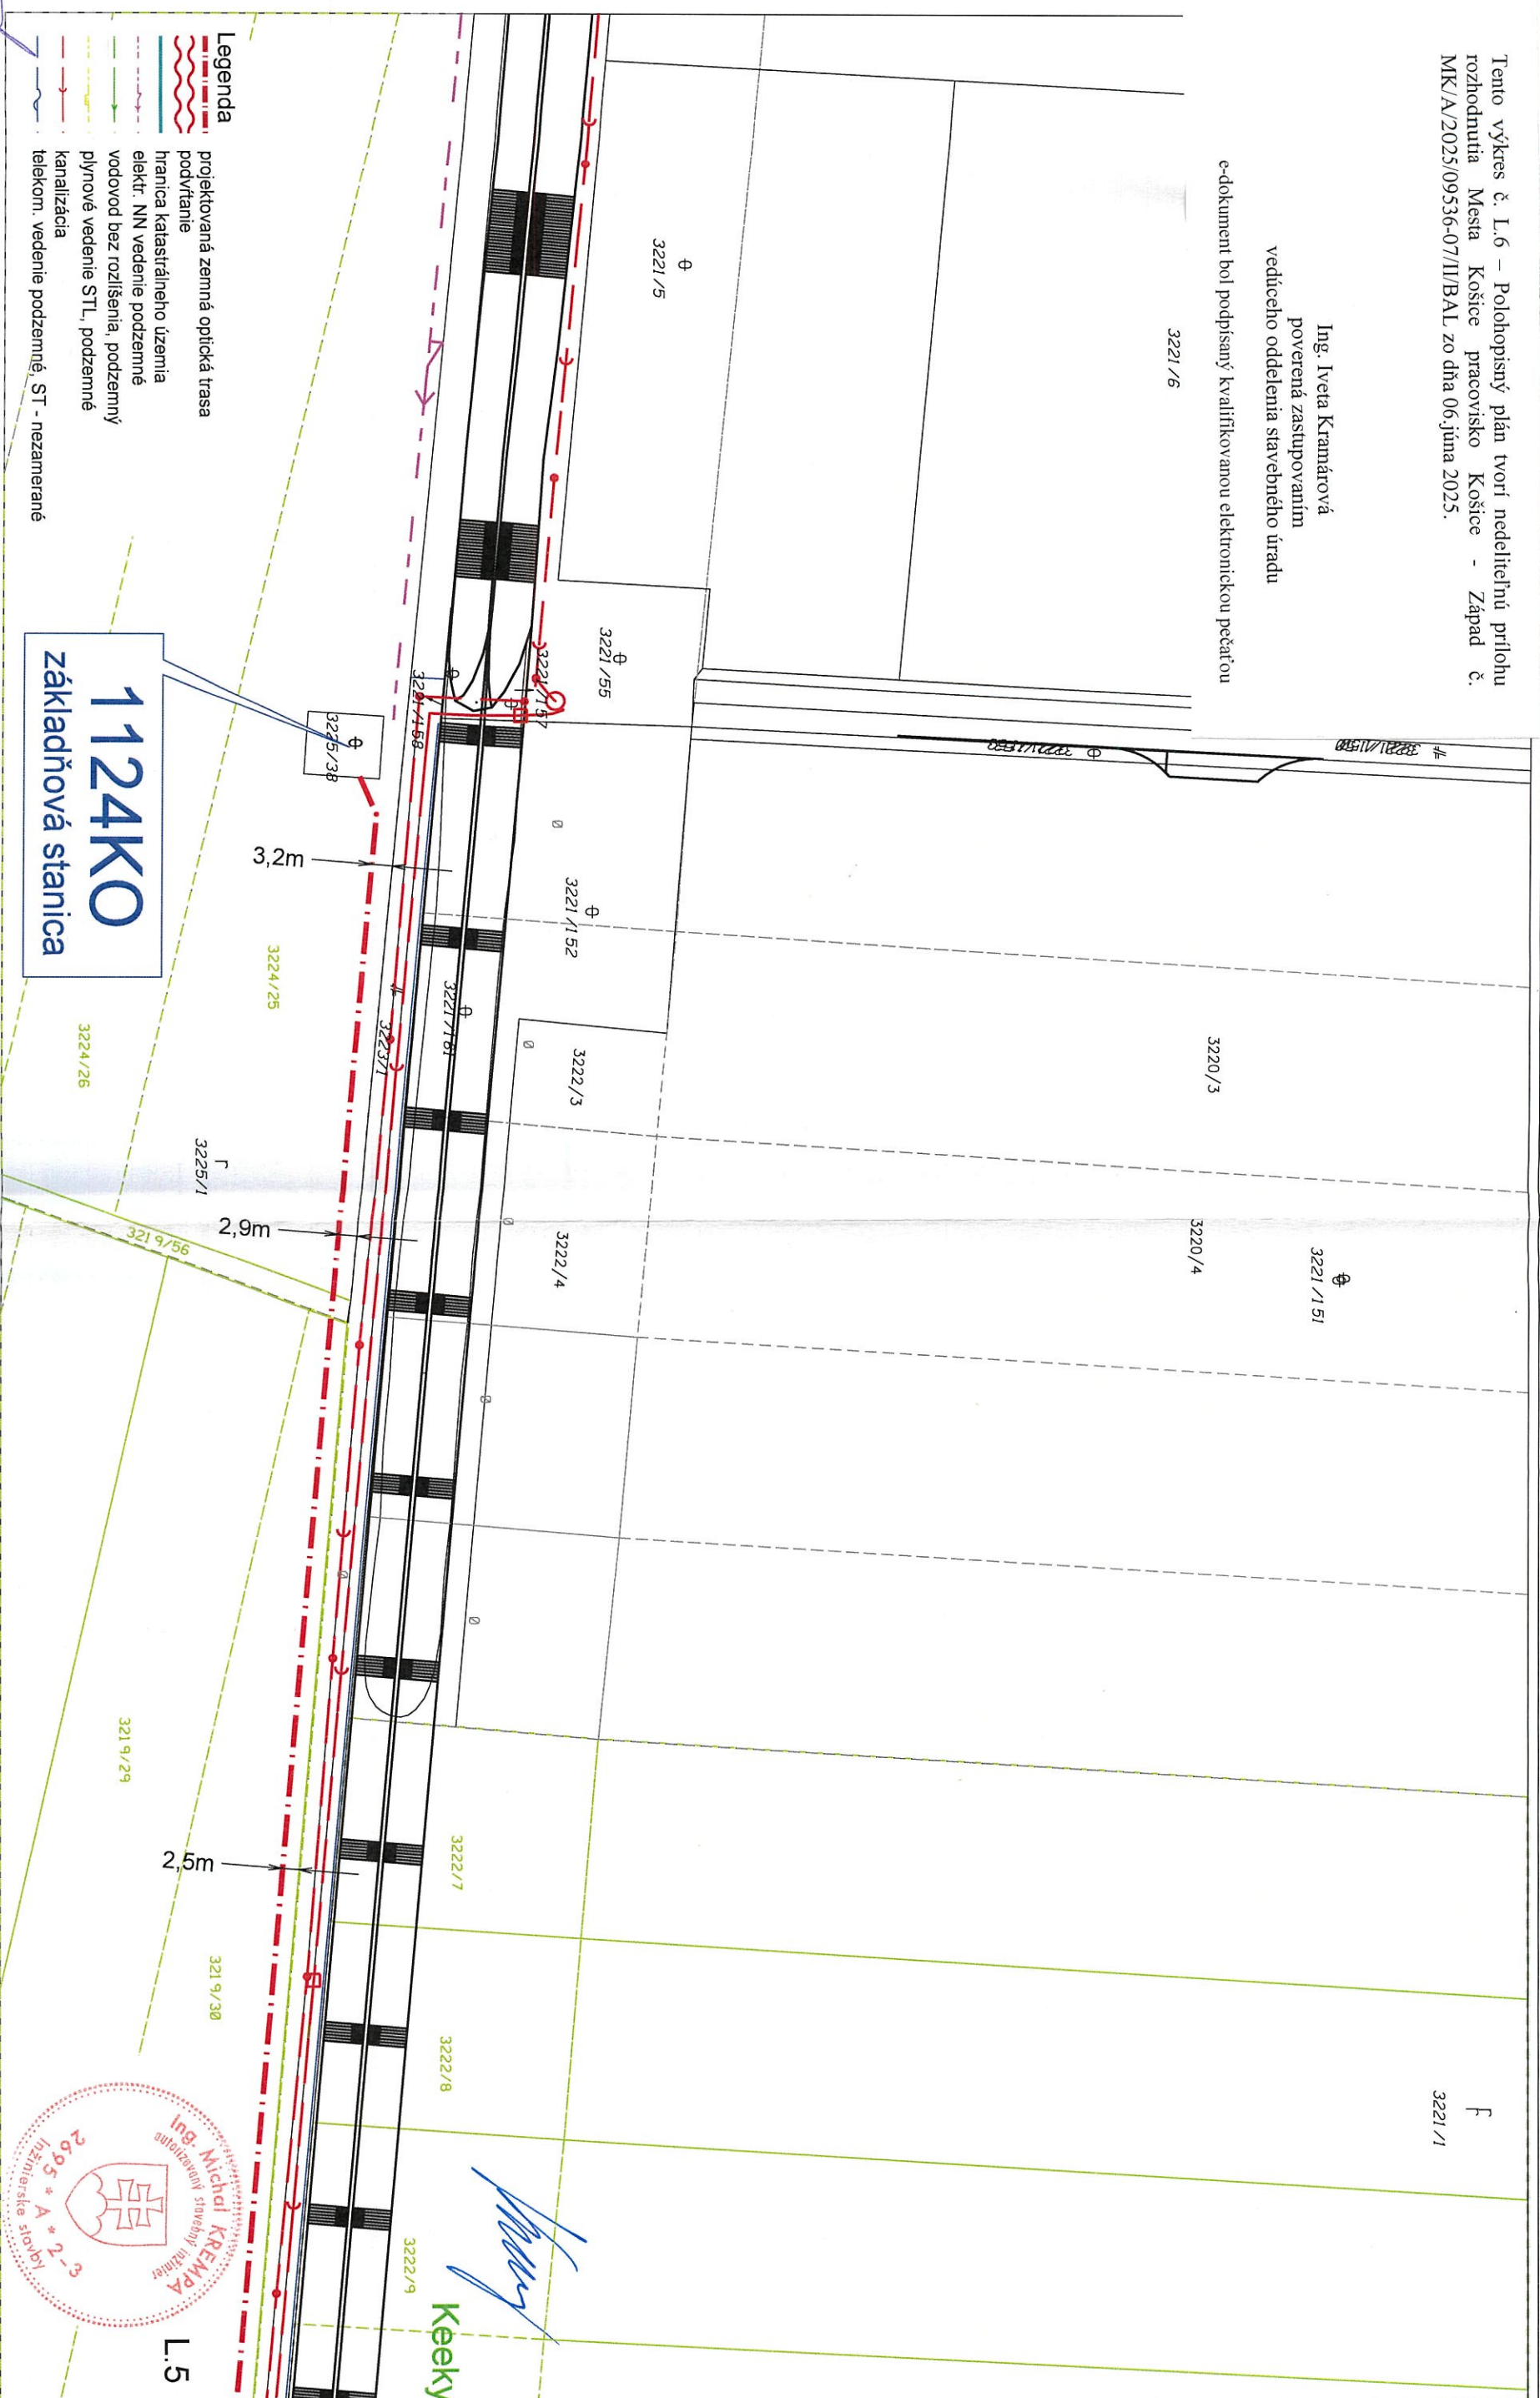

 NETFRAME NETFRAME s.r.o. Medená 10 040 17 Košice-Barca	NÁZOV STAVBY: F2BTS_1124KO Veľká Ida	OBSAH VÝKRESU: Polohopisný plán		<table><tr><td>HL. PROJEKTANT</td><td>Ing. Michal Krempa</td><td>INVESTOR:</td><td>  Orange Slovensko a.s. </td><td>ZAKAZ. Č.</td><td>23.012</td></tr><tr><td>VYPRACOVAL</td><td>Marek Perňáč</td><td>ČÍSLO</td><td>4500327868</td><td>STUPEŇ</td><td>PS</td></tr><tr><td>HOST:</td><td></td><td>HOST:</td><td>Veľká Ida</td><td>FORMÁT</td><td>A3</td></tr><tr><td></td><td></td><td></td><td></td><td>MIERA</td><td>1:1000</td></tr></table>	HL. PROJEKTANT	Ing. Michal Krempa	INVESTOR:	 Orange Slovensko a.s.	ZAKAZ. Č.	23.012	VYPRACOVAL	Marek Perňáč	ČÍSLO	4500327868	STUPEŇ	PS	HOST:		HOST:	Veľká Ida	FORMÁT	A3					MIERA	1:1000	VÝKRES Č.: L.6
HL. PROJEKTANT	Ing. Michal Krempa	INVESTOR:	 Orange Slovensko a.s.	ZAKAZ. Č.	23.012																								
VYPRACOVAL	Marek Perňáč	ČÍSLO	4500327868	STUPEŇ	PS																								
HOST:		HOST:	Veľká Ida	FORMÁT	A3																								
				MIERA	1:1000																								