


ZMENY A DOPLNKY ÚZEMNÉHO PLÁNU - ZÓNY BARCA

M 1 : 2 000

ÚPN - Z BARCA

LOKALITA Č. 17.4., ZA IHRISKOM

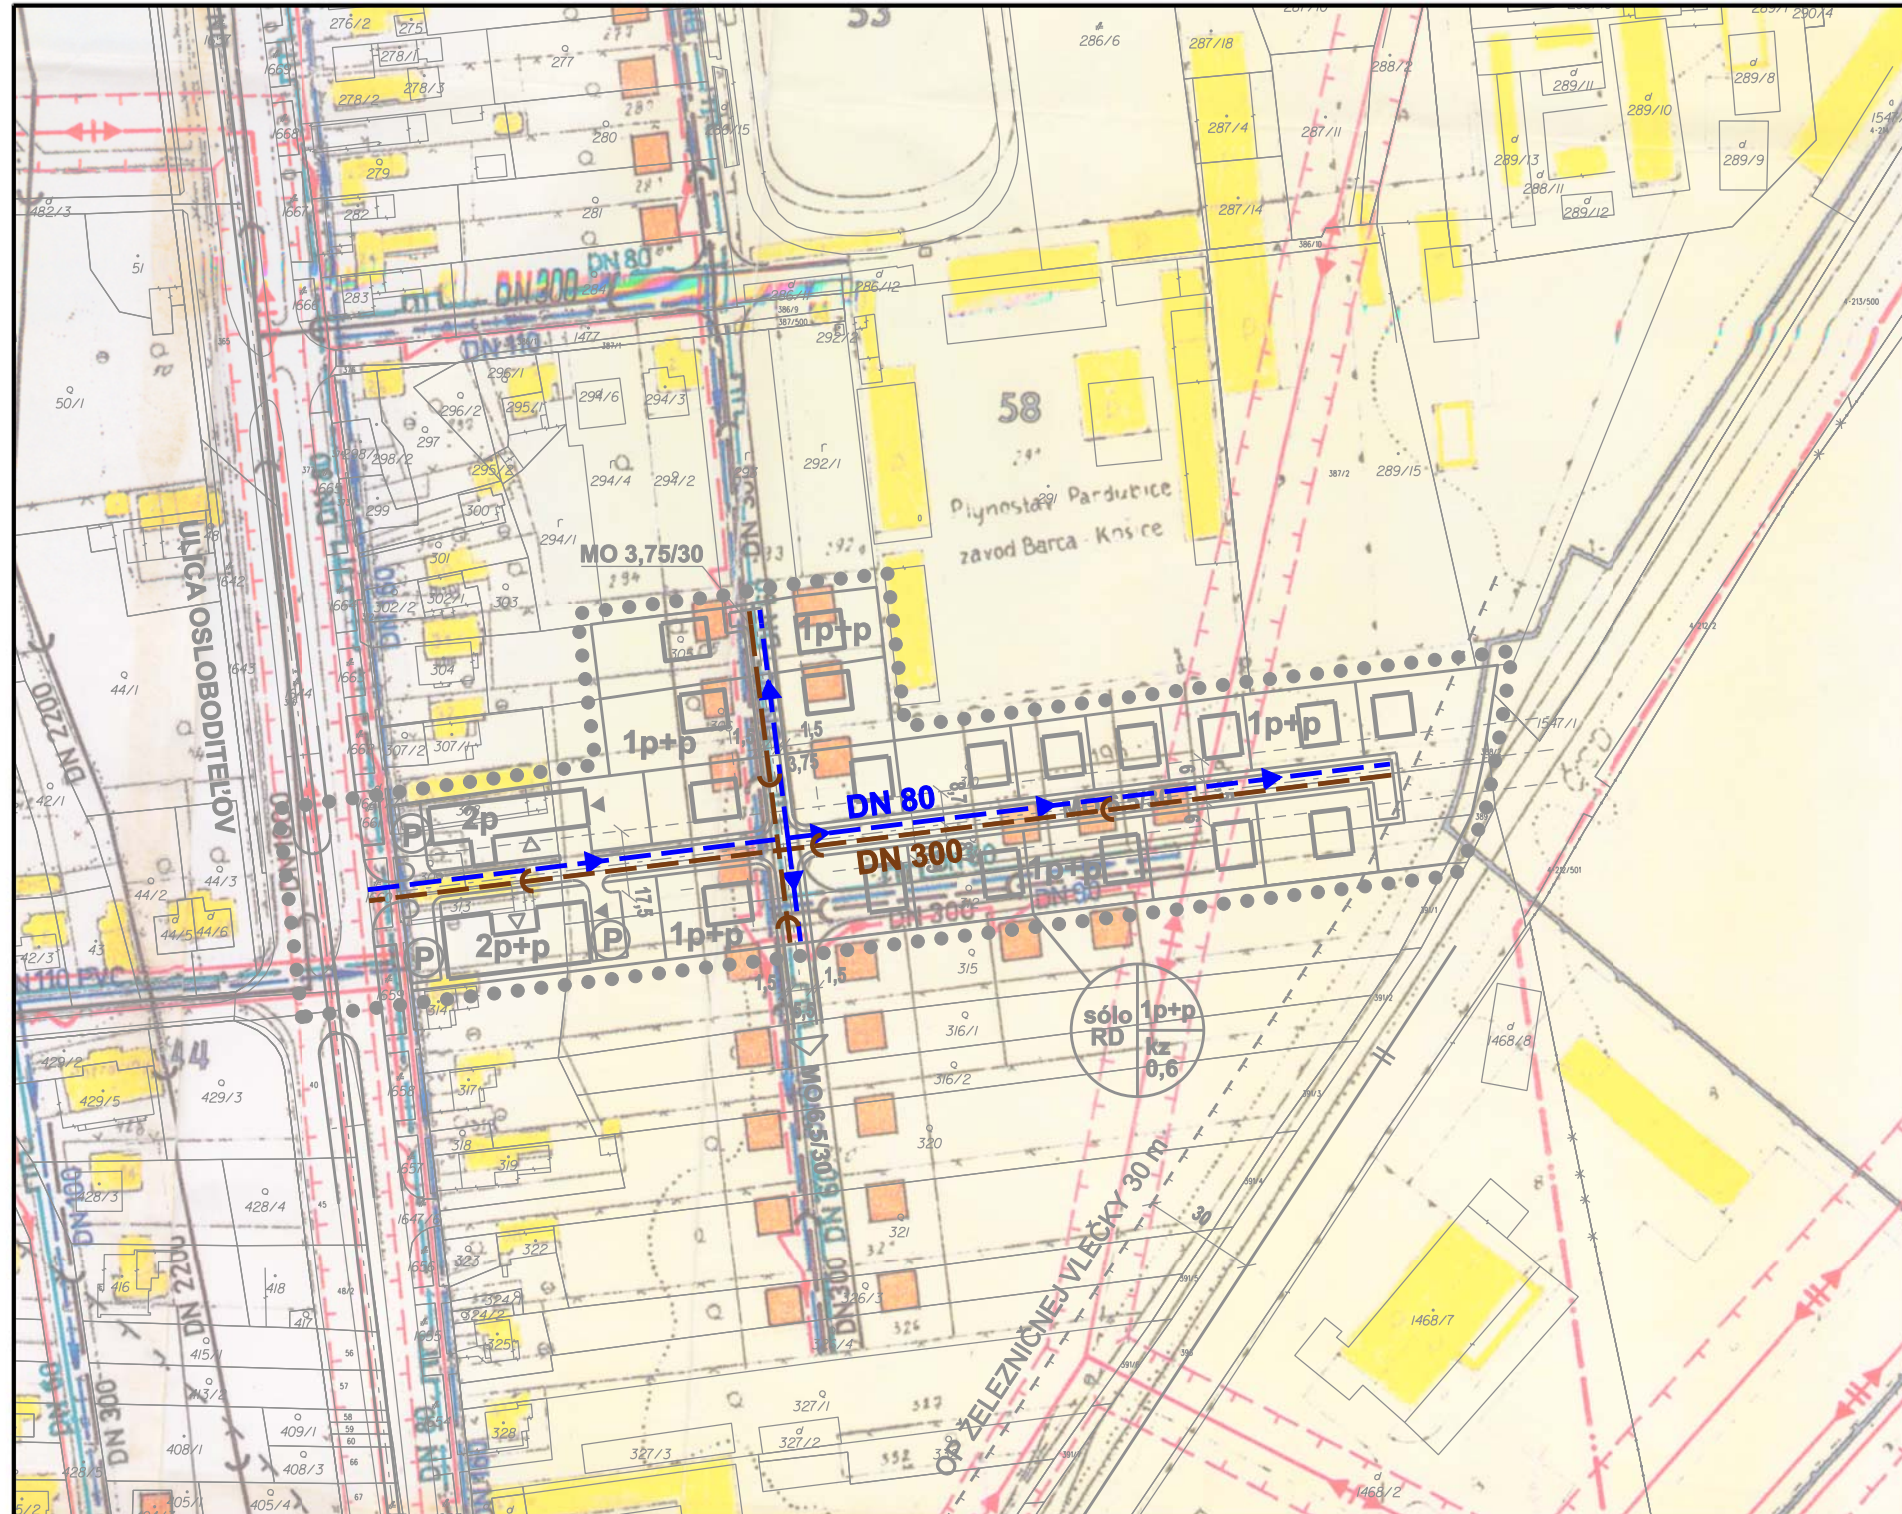

LEGENDA

	hranica riešeného územia		telefón - kábel - podzemný
	hranica stavilánu k 1.9.1966		teplo - rozvody
	STAV - hranica sídla		plyn - rozvody
	NAVRH - katastrálna hranica		regulačná stanica - plyn VTL/STL
	hranica katastrálnej časti Barca		vodovod - jestvujúci
	hranica skutočne zastavaného územia		kanalizácia - jestvujúca
	hranica ochranného pásma		návrhov. elektrické rozvody NN 0,4 kV
	elektrické rozvody 110 kV		návrhov. plyn - rozvody
	elektrické rozvody 22 kV		návrhovaný vodovod
	elektrické rozvody NN 0,4 kV		návrhovaná kanalizácia
	ochranné pásmo elektr. rozvodov		
	elektrické rozvody 22 kV - kábelové podzemné		

prezident spoločnosti: Ing. arch. Miroslav Hudec hlavný riešiteľ: Ing. arch. Dušan Hudec zodpovedný projektant: Ing. arch. Dušan Hudec kreslí: M. Štábl názov dokumentu: ÚPN - Z BARCA názov výkresu:	URBAN TRADE PROJEKTOVÁ KANCELÁRIA Košice, Letná ul. č. 45, www.urban.sk, urban@urban.sk ZaD ÚPN - ZÓNY BARCA, NÁVRH LOKALITA Č. 17.4., ZA IHRISKOM NÁVRH TECHNICKEJ INFRAŠTRUKTÚRY VODNÉ HOSPODÁRSTVO autor: ING. ARCH. D. HUDEC projektant: Ing. arch. Dušan Hudec, Ing. K. Kupcová ARCHITIGRAPH grafika: Ing. Andrea Nováková ARCHITEKTONICKO-GRAFICKÉ ŠTÚDIO, Letná 45, 041 91 Košice	dátum sprac.: 10/2011 číslo výkresu: 3a mierka: 1:2 000
--	--	---