
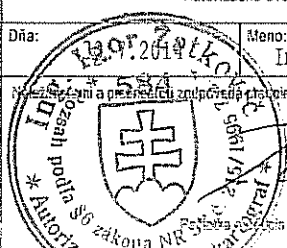
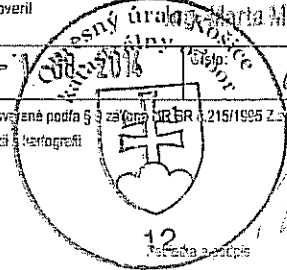


Geometrický plán je podkladom na právne úkony, keď údaje doterajšieho stavu výkazu výmer sú zhodné s údajmi platných výpisov z katastra nehnuteľnosti

Vyhotovitel GEOTREND KÖSZAGA Július Gemerská 14, 040 11 Košice IČO : 14357828		Kraj Košický	Okres Košice II	Obec Košice- MČ Západ
		Kat. územie Terasa	Číslo plánu 72/2014	Mapový list č. V.Ida 6-0/24
GEOMETRICKÝ PLÁN na oddelenie pozemku p.č. 7110/1 a 7110/2 .				
Vyhotovil		Autorizačne overil		Úradne overil Mena:
Dňa: 30.7.2014	Mena: Köszaga Július	Dňa: 30.7.2014	Mena: Ing. ŽATKOVIC Igor	Dňa: 30.7.2014 Mena: Mária MIKOVÁ
Nová hranica bôj v prírode označená obrubníkom, kov.rúrkami		Výsledky meraní a presné údaje zodpovedajú tabuľkám		Úradne overené podľa § 3 zákona NR SR č. 215/1995 Z.z. o geodézii a kartografii
Záznam podrobného merania (meročísly náčrt) č. 3741				
Súradnice bodov označených číslami a ostatné merové údaje sú uložené vo všeobecnej dokumentácii				

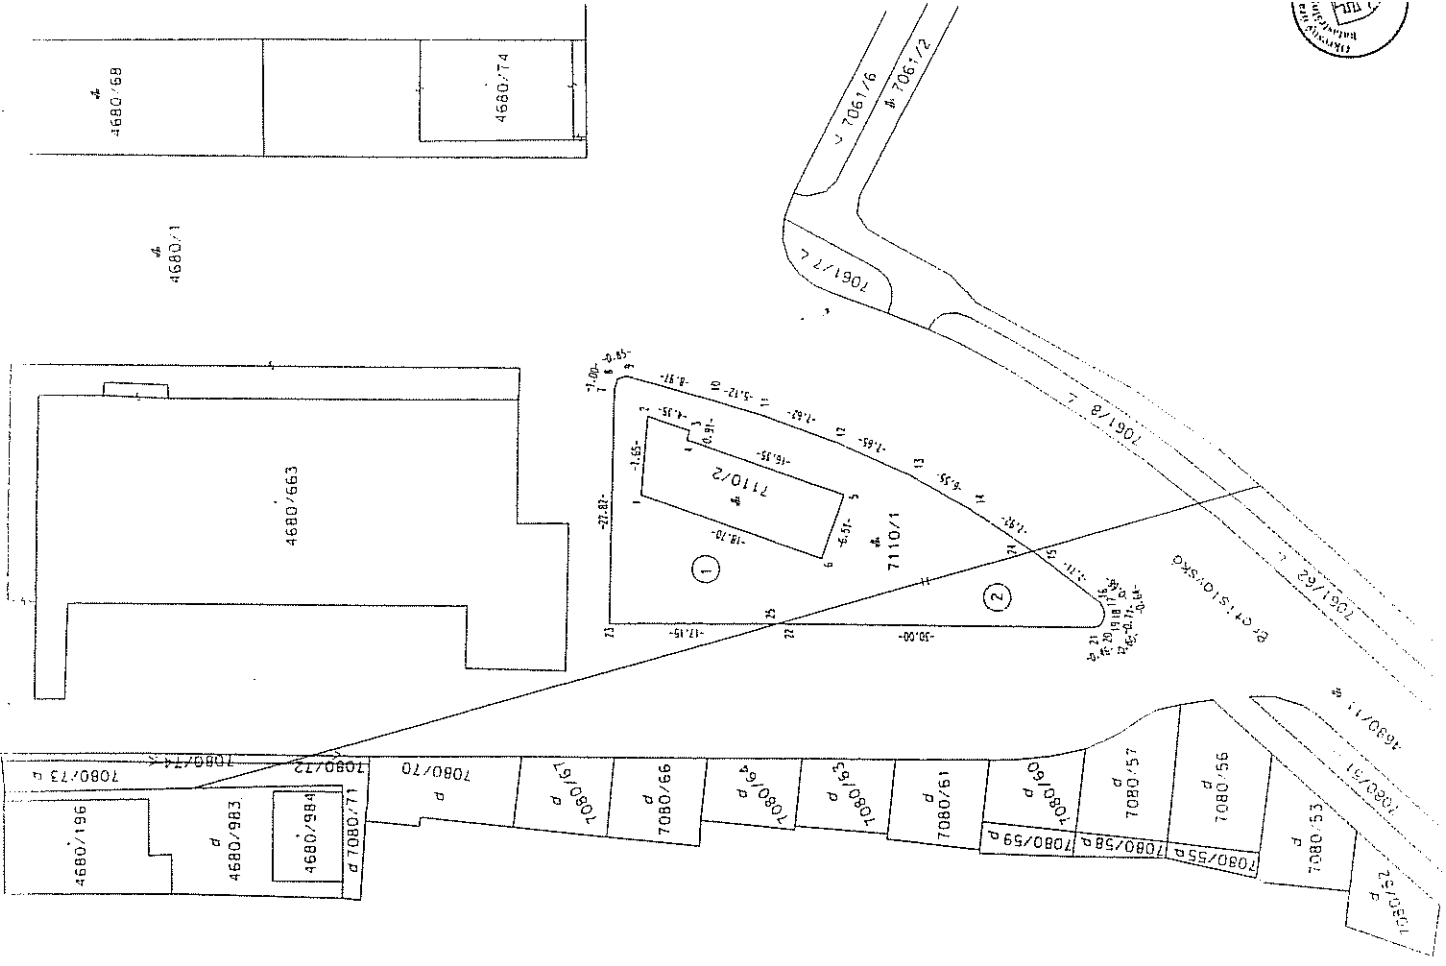

Výkaz výměr									
Doterajší stav					Nový stav				
PK.vl.	LV	PK	KN	Výměra ha m2	Druh pozemku	Změny		Číslo parcely	Vlastník (má oprávn.osoba) adresa, (sídlo)
						D i e I	k parcele číslo		
12576	4680/1	3	1295	zastav. plocha	1	7110/1	497	4680/1	Mesto Košice Trieda SNP 46/A, Košice
12576	4680/11	1	14745	zastav. plocha	2	7110/1	174	7110/2	datto
		2						4680/11	datto
		1						7110/2	datto
		2						7110/1	datto
Spolu :			46840					46840	

Stav právny je totožný s registrom C KN

Legenda:
Kód spôsobu využívania 25 - Pôrodné na ktorom je postavená ostatná inžinierska stavba a jej súčasť

