
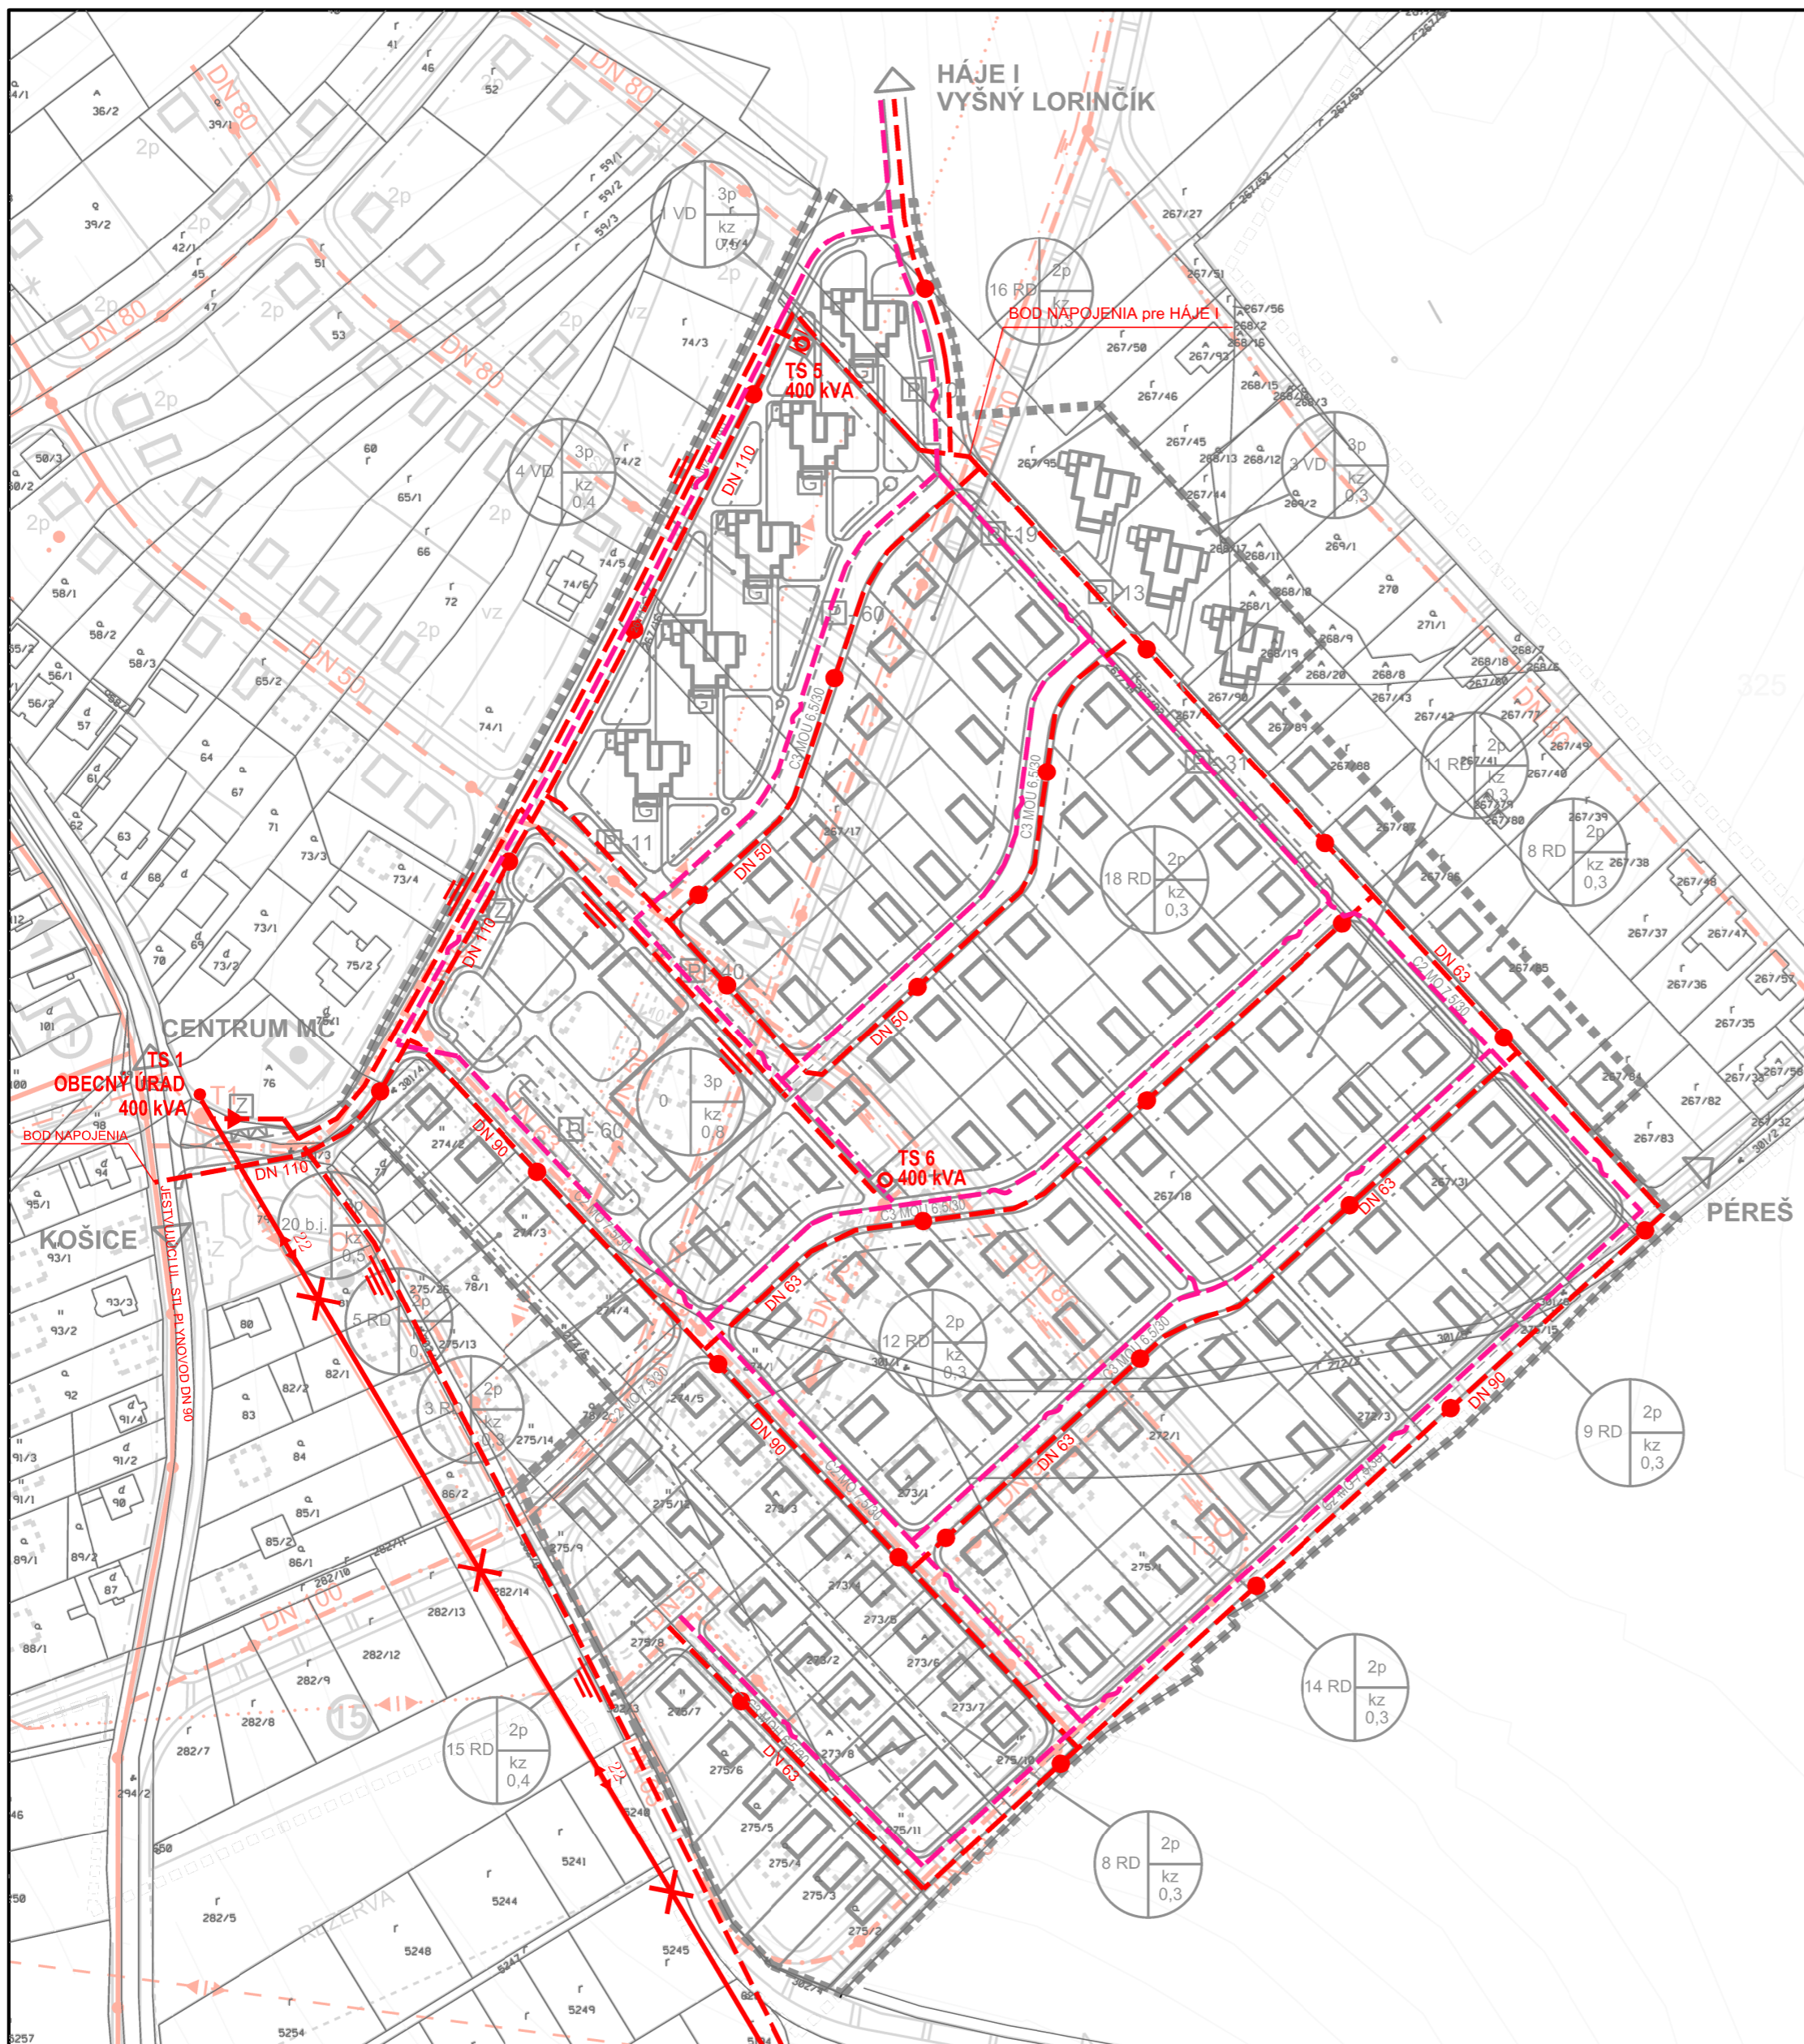


ÚPN - ZMENY A DOPLNKY ÚZEMNÉHO PLÁNU ZÓNY LORINČÍK

M 1 : 2 000 NÁVRH

LOKALITA č. 7.4. "HÁJE II"

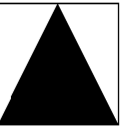

LEGENDA: 22 KV VZDUŠNÉ VEDENIE NA ZRUŠENIE

EXISTUJÚCE 22 KV VZDUŠNÉ VEDENIE

NAVRHOVANÉ 22 KV VZDUŠNÉ VEDENIE

ENERGETIKA

STAV NÁVRH

TRAFOSTANICE EXISTUJÚCE A NAVRHOVANÉ

ZRUŠENIE (DEMONTÁŽ) 22 KV VONKAJŠIEHO ELEKTRICKÉHO VEDENIA

PRECHOD 22 KV VONKAJŠIEHO ELEKTRICKÉHO VEDENIA DO KÁBLA

VN KÁBLOVÉ ELEKTRICKÉ VEDENIE V ZEMI

OTRUBI SÚ UVEDENÉ V PROJEKTE PLYNOFIKÁCIE OBCE)

TRANSFORMAČNÁ STANICA

NAVRHOVANÁ TRASA STL PLYNOVODU I. ETAPA

STL PLYNOVOD

NAVRHOVANÁ TRASA STL PLYNOVODU II. ETAPA

ELEKTRONICKE KOMUNIKÁCIE

OPTICKÉ KÁBLOVÉ TELEKOMUNIKAČNÉ VEDENIE

ZRUŠENIE V PROJEKTOVANEJ TRASE PLYNOVODU

OBČIANSKA VYBAVENOSŤ
ZACHOVÁVANÝ STAV

- 1 KULTÚRNY DOM
- II. ETAPA
- 15 VÝROBNÉ SLUŽBY

URBAN TRADE PROJEKTOVÁ KANCELÁRIA	URBANIZMUS-ÚZEMNÝ PLÁN-EKOLOGIA-ZIVOTNÉ PROSTREDIE Košice, Letná ul. č. 45, www.urban.sk, urban@urban.sk	dátum sprac. 03/2012
názov dokumentácie:	ZaD ÚPN ZÓNY LORINČÍK, NÁVRH LOKALITA č. 7.4. "HÁJE II"	číslo výkresu:
názov výkresu:	RIEŠENIE TECHNICKEJ VYBAVENOSTI- ENERGETIKA, ELEKTRONICKE KOMUNIKÁCIE	4
autor: ING. ARCH. D. HUDEC	projektanti: RIEŠENIE TECHNICKEJ VYBAVENOSTI - ENERGETIKA, TELEKOMUNIKÁCIE Ing. Miroslav Droňár	miarka: 1:2 000
ARCHIGRAPH	grafika: Ing. Andrea Nováková ARCHITEKTONICKO-GRAFICKÉ ŠTÚDIO, Letná 45, 041 91 Košice	