


Náčrt skutkového stavu v deň obhliadky



BYT Č:	1	TYP:E
ULICA:	KROSNJANSKA 77	
POSCHODIE:	1.	
POČET IZIEB:	2	
Č.M.	NÁZOV MIESTNOSTI	PLOCHA m ²
1	PREDSEŇ	6,30
2	IZBA	16,43
3	KUCHYŇA	12,12
4	WC	0,97
5	KÚPEĽŇA	2,53
6	OBÝVACIA IZBA	16,28
	PODPL.BYTU	54,04
	PIVNIKA	1,85
	SKUTKOVÝ STAV	56,49
	L LOGGIA	

Jana VIRGALOVA
 ZNALEC
 odbor: Stavebníctvo
 Pozemné stavby
 Odhad hodnoty nehnuteľnosti

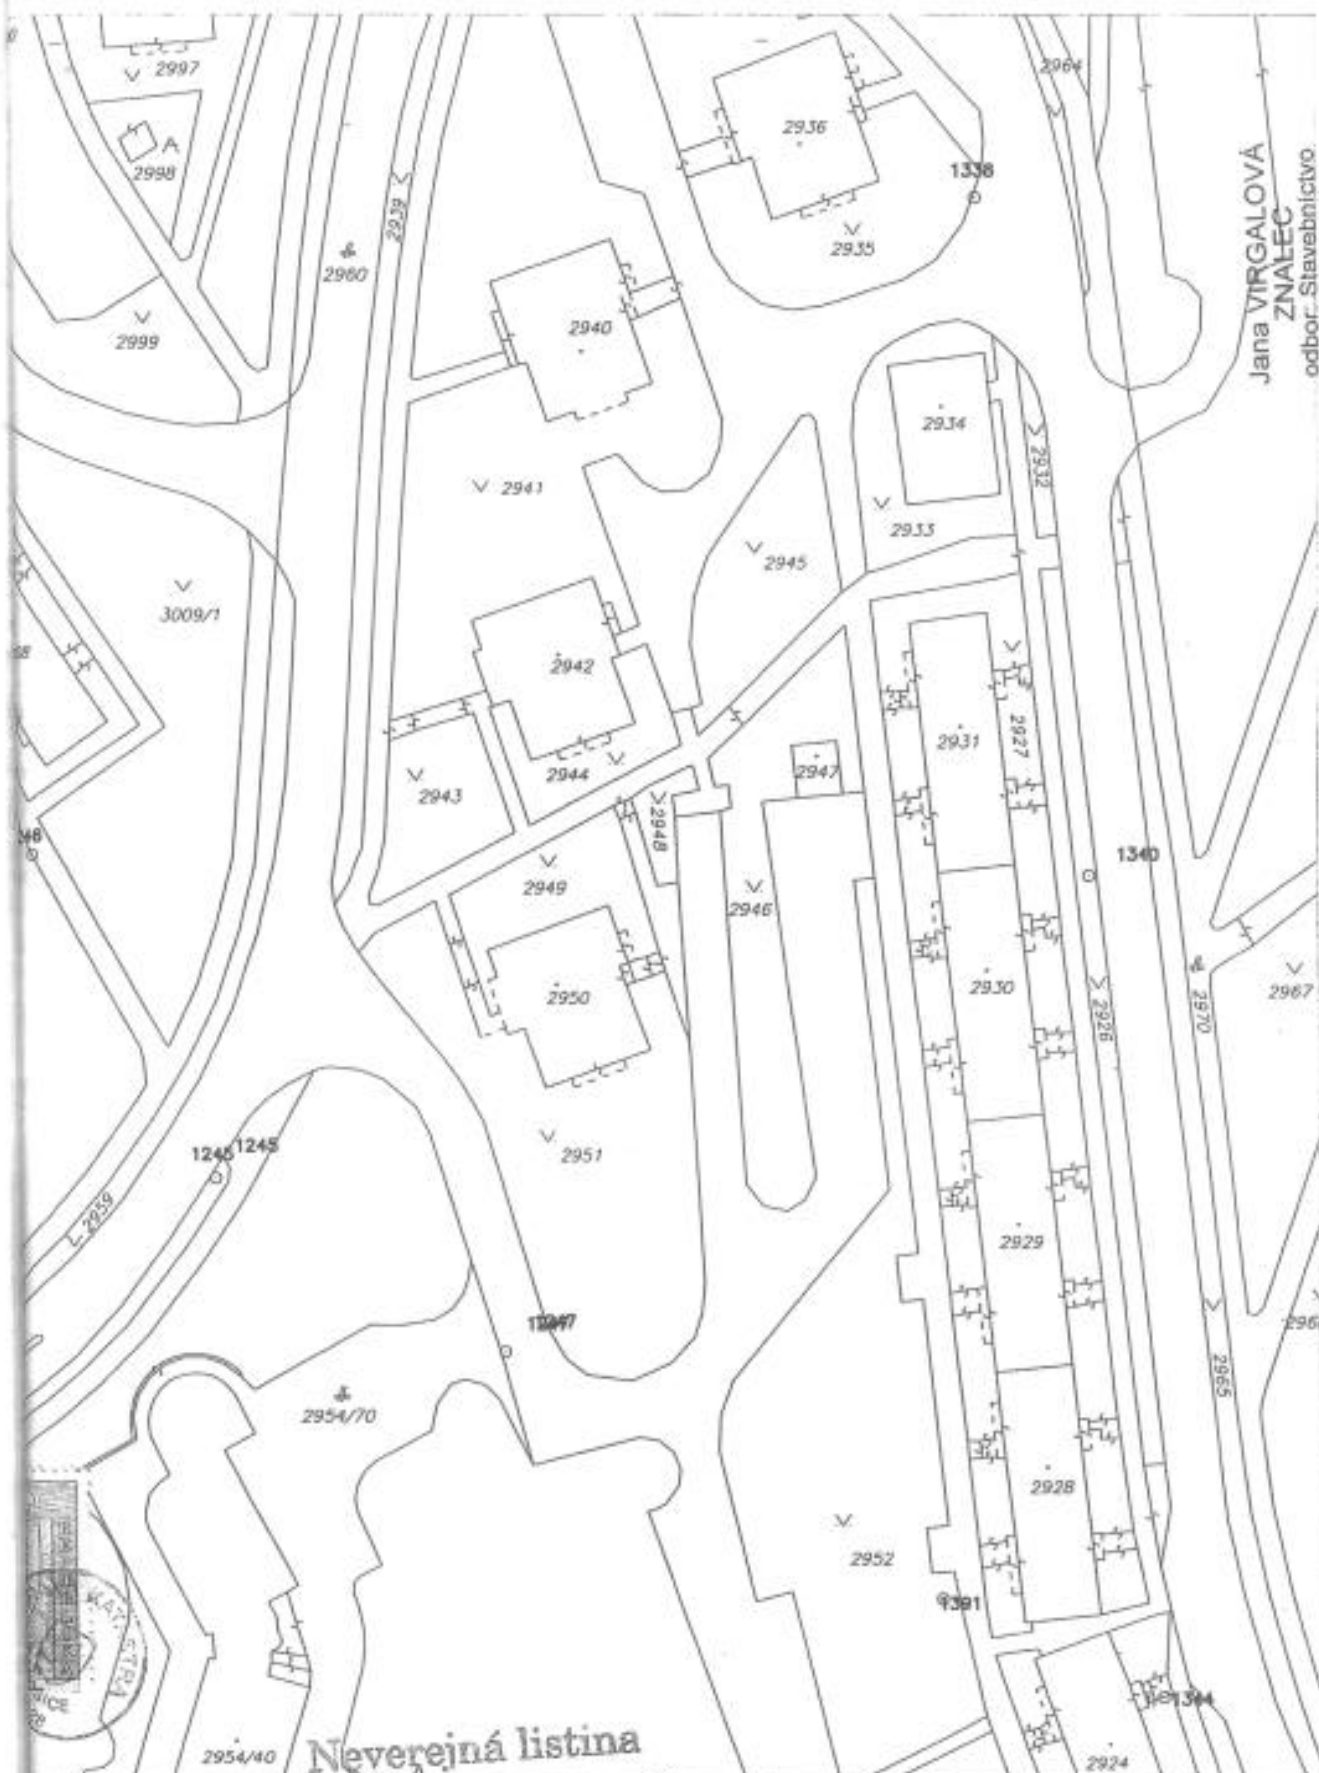

Jana VIRGALOVÁ
 ZNALEC
 odbor: Stavebníctvo
 Pozemné stavby
 Odhad hodnoty nehmuteľnosti

Neverejná listina

Organizácia Katastrálny úrad Katastrálny úrad v Košiciach Správa katastra Správa katastra Košice	Okres Správa katastra Košice	Obec KOŠICE - DARGOVSKÝCH HRDINOV	Kat. územie FURČA
	Číslo zákazky 6006/2008	Mapový list č. KOŠICE 4-8/41, 4-8/43	Mierka 1 : 1000 Kód 1
KÓPIA KATASTRÁLNEJ MAPY			
Vyhotovil		<div style="border: 1px solid black; padding: 5px; display: inline-block;"> Správa katastra Košice Južná trieda 82 040 17 Košice -29- </div>	
Dňa 31.03.2008	Meno Damorkova Iveta	<div style="border: 1px solid black; padding: 5px; display: inline-block;"> </div>	
Pečiatka a podpis			