


ZMENY A DOPLNKY ÚZEMNÉHO PLÁNU ZÓNY LORINČÍK M 1 : 2 000 NÁVRH

LOKALITA č. 7.3. "LORINČÍK JUH, KOŠARISKÁ"

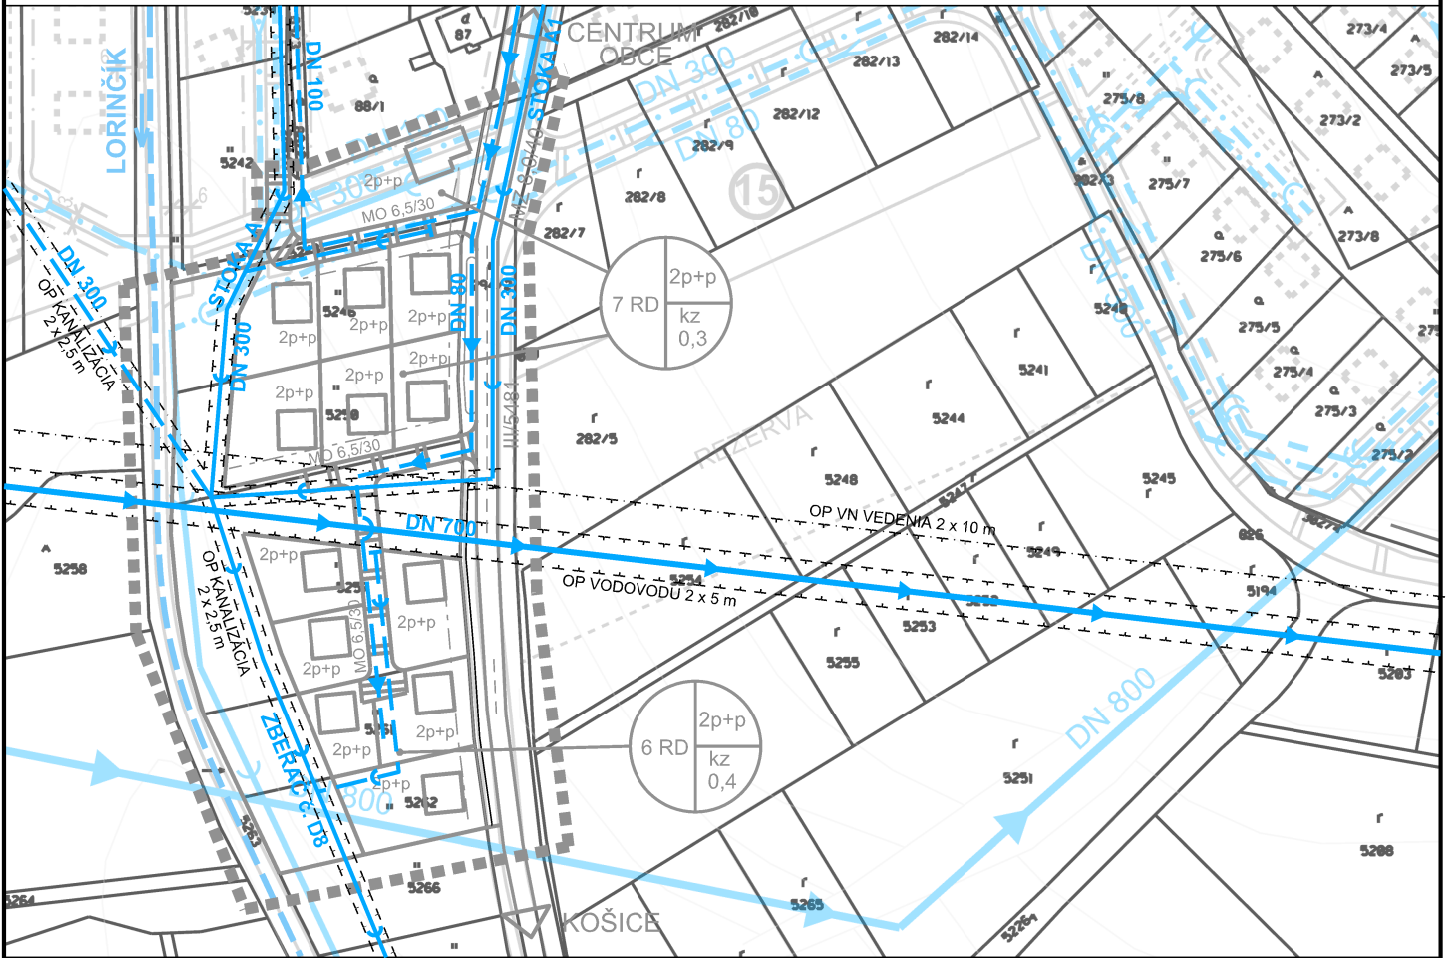

LEGENDA: EXISTUJÚCI PRIVÁDZAČ VODY

| | | |
|------|-------|---|
| STAV | NÁVRH | |
| | | EXISTUJÚCI VODOVOD |
| | | HLAVNÉ ZÁSOBOVACIE VODOVODNÉ POTRUBIE VODOVOD |
| | | NAVROHOVANÝ VODOVOD I. ETAPA |
| | | NAVROHOVANÝ VODOVOD II. ETAPA |
| | | SPLAŠKOVÁ KANALIZÁCIA |
| | | EXISTUJÚCI VODNÝ TOK LORINČÍK, ÚPRAVA A RÉGULÁCIA |
| | | NAVROHOVANÉ PÁSMA VŠETKÝCH DRUHOV VODOVODOV A KANALIZÁCIÍ II. ETAPA |
| | | NAVROHOVANÁ DAŽDOVÁ KANALIZÁCIA |

OBČIANSKA VYBAVENOSŤ



| | | |
|---|---|--------------------------------|
| URBAN TRADE PROJEKTOVÁ KANCELÁRIA | URBANIZMUS-ÚZEMNÝ PLÁN-EKOLOGIA-ŽIVOTNÉ PROSTREDIE Košice, Letná ul. č. 45, www.urban.sk, urban@urban.sk | dátum sprac. 01/2012 |
| názov dokumentácie: v.d. 3 | Zač ÚPN ZÓNY LORINČÍK, NÁVRH LOKALITA č. 7.3. "LORINČÍK JUH, KOŠARISKÁ" | číslo vykresu: 1 003 |
| názov vykresu: entácie | RIEŠENIE TECHNICKEJ VYBAVENOSTI - VODNÉ HOSPODÁRSTVO | 3 |
| autor: Ing. ARCH. D. HUDEC | projektanti: RIEŠENIE TECHNICKEJ VYBAVENOSTI - Ing. Katarína Kupcová | mierka: 1:2 000 |
| ARCHIGRAPH Ing. BRADČOK | grafika: Ing. Andrea Nováková ARCHITEKTONICKO-GRAFICKÉ ŠTÚDIO, Letná 45, 041 91 Košice | |