


**LOKALITA DETRICHOVÁ
VARIANT B
(Využitie súčasných ciest)**

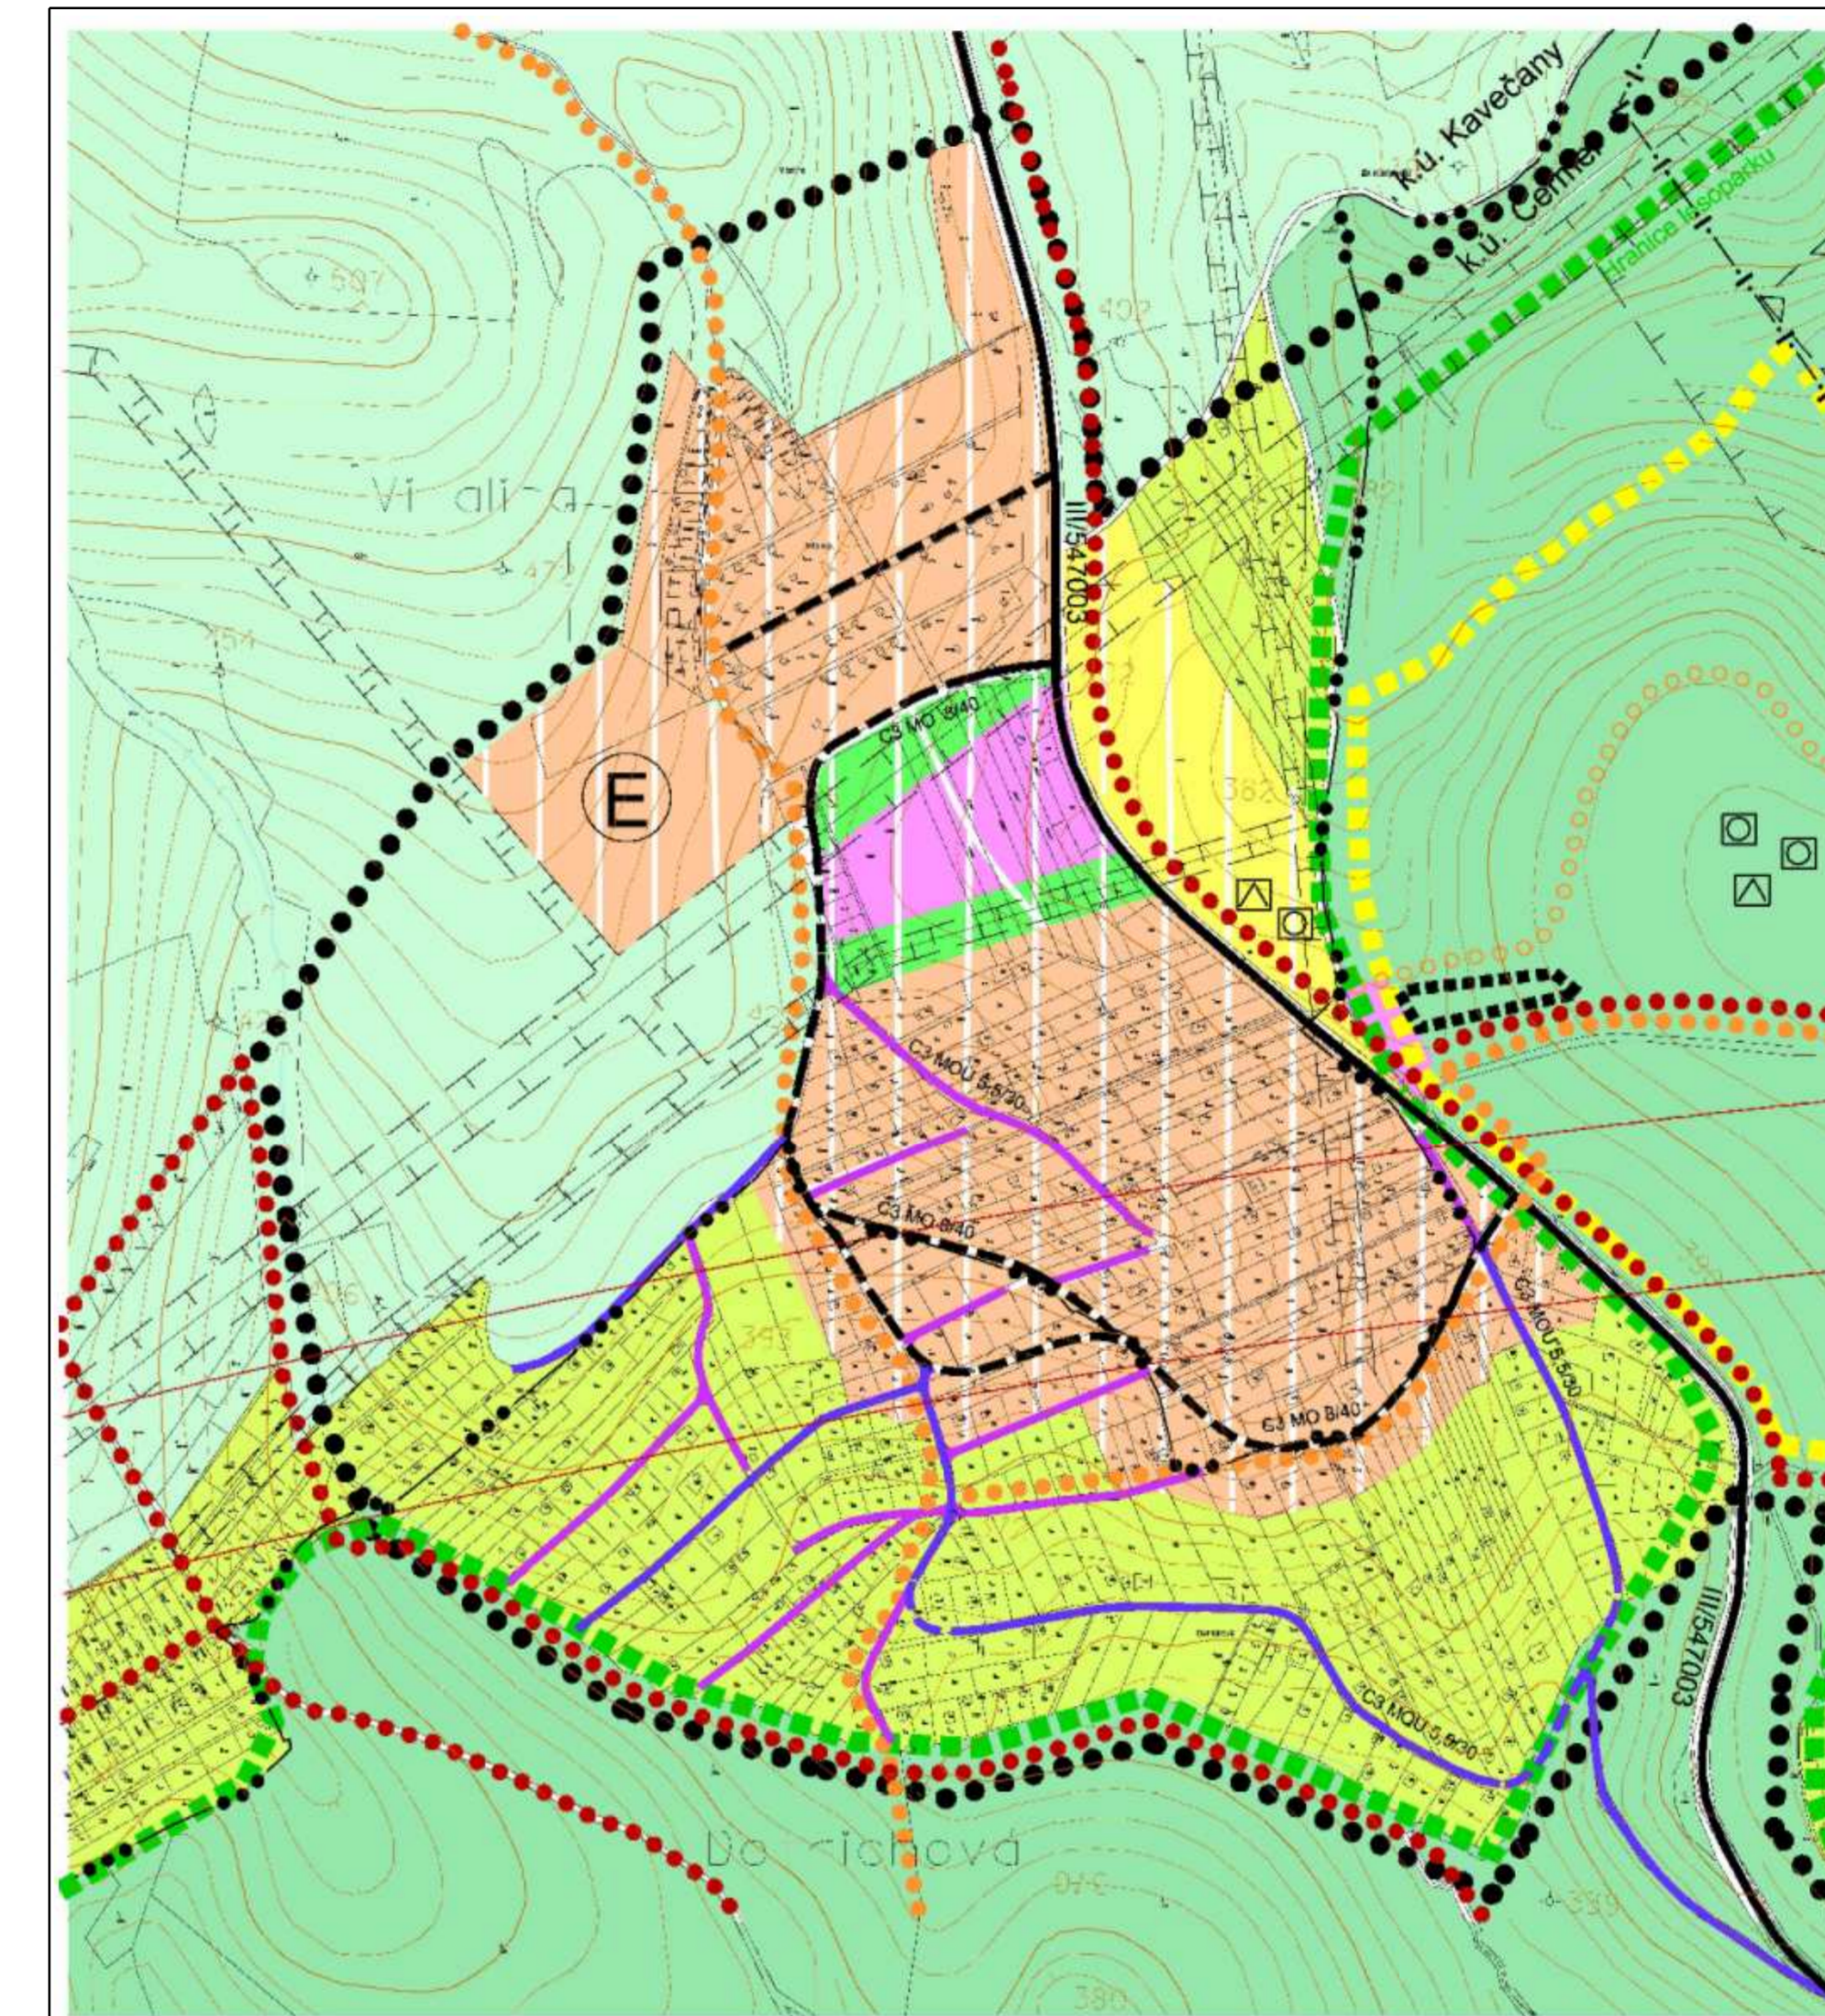

-
-
-

**URBANISTICKÁ ŠTÚDIA
Podhradová**

stav	návrh	výňad	
			HRANICA RIEŠENÉHO ÚZEMIA
			HRANICA KATASTRÁLNEHO ÚZEMIA
			OCHRANNE PÁSMO HYGIENICKE, VODÁRENSKÉ, BEZPEČNOSTNÉ A OSTATNÉ
			DOBYVACIE PRIESTORY LOŽISKOVÉJ ŤAŽBY
			OBYTNÉ PLOCHY NÍZKOPODLAŽNEJ ZÁSTAVBY
			PLOCHY ZARIADENÍ VÝROBY, SKLADOV A STAVEBNEJ VÝROBY
			PLOCHY MESTSKÉHO A NADMESTSKÉHO OBČIANSKEHO VYBAVENIA
			PLOCHY ŠPORTOVOREKREAČNÉHO VYŠŠIEHO VYBAVENIA
			POLYFUNKČNÁ ZÁSTAVBA
			VODNÉ PLOCHY
			LES
			HRANICA LESOPARKU
			VEREJNÁ ZELEŇ
			ZÁHRADKÁRSKE LOKALITY
			CINTORINY
			TIP, LŮKY, PASIENKY
			PLOCHY ORNEJ PODY
			VODÁRENSKÉ ZARIADENIA
			ŤAŽBA NERASTNÝCH SUROVÍN
			ZBERNÉ KOMUNIKÁCIE B-1 A CESTY III. I/
			ZBERNÉ KOMUNIKÁCIE B-2 A PRÍSTUPOVÉ KOMUNIKÁCIE
			ELEKTRIKOVANÉ ZELEZIČNÉ TRATE
			TUNELY
			PLOCHY DOPRAVNÝCH ZARIADENÍ
			OP LETISKO
			TURISTICKÉ CHODNÍKY
			NÁLŤNÝ CHODNÍK
			CYKLOTRASY
			ARCHEOLOGICKE NÁLEZISKÁ
			PREDPOKLADANÉ OPEVNEŇENIE HRADU
			CHRANENÉ LOŽISKOVÉ ÚZEMIE
			NATURA 2000 - CHRÁNENÉ VITÁCIE ÚZEMIE
			NATURA 2000 - ÚZEMIE EURÓPSKEHO VÝZNAMU
			PRIRODNÁ PAMÁTKA "KAVEČIANSKA STRAŇ"
			INTENZÍVNE VYUŽÍVANÁ ZÓNA LESOPARKU
			EXPERIMENTÁLNA ZÁSTAVBA RD
			VYHLIADKOVÁ VEŽA
			VYHLIADKA
			PRÍSTREŠKY
			OHNISKÁ

Ing. arch. Viktor Malnovský Rázusova 44, 040 01 Košice tel./ fax: 055/ 62 333 80 mobil: 0905 435 705 e-mail: vmalnovsky@stonline.sk www.malnovsky.sk	objednávateľ EUROVIA - kameňolomy, s.r.o. Ostoboditeľov 86, 040 17 Košice
autori Ing. arch. Viktor Malnovský, Ing. arch. Ľuba Višková	odborní projektanti Ing. Juraj Jochmann, Ing. Stefan Škoda
obsah výkresu KOMPLEXNÝ NÁVRH PRIESTOROVÉHO USPORIADANIA A FUNKČNÉHO VYUŽITIA ÚZEMIA	názov akcie URBANISTICKÁ ŠTÚDIA PODHRADOVÁ
miarka: 1:5 000	dátum: september 2010 arch.č.: A-01/2010

