


Gisplan SITUACIA

Mária Imrichová 03.09.2010 12:54

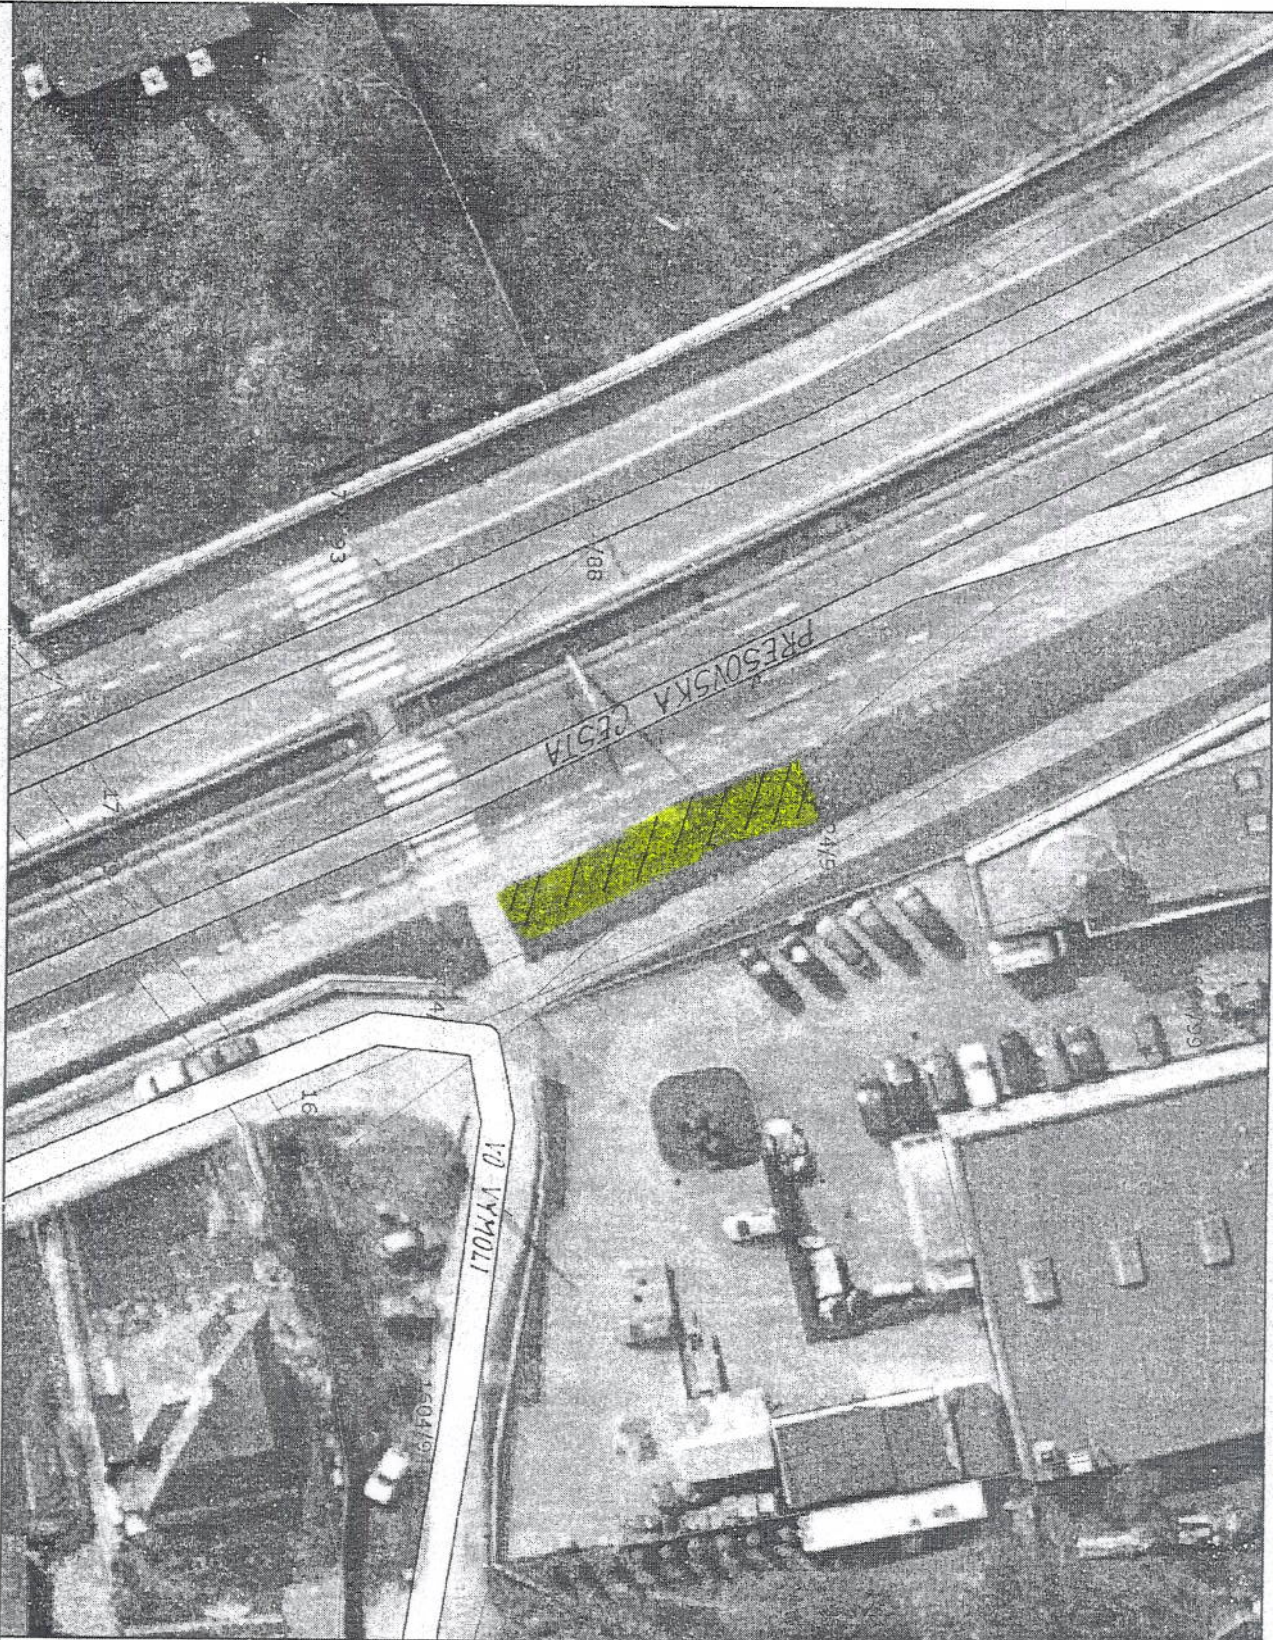

Legenda

- vnútorná kresba
- parcely C
- hlavné ulice
- hlavné ulice
- iné významné ulice
- ulice
- poľné cesty, chodníky

Mierka 1:500