



M 1:10 000

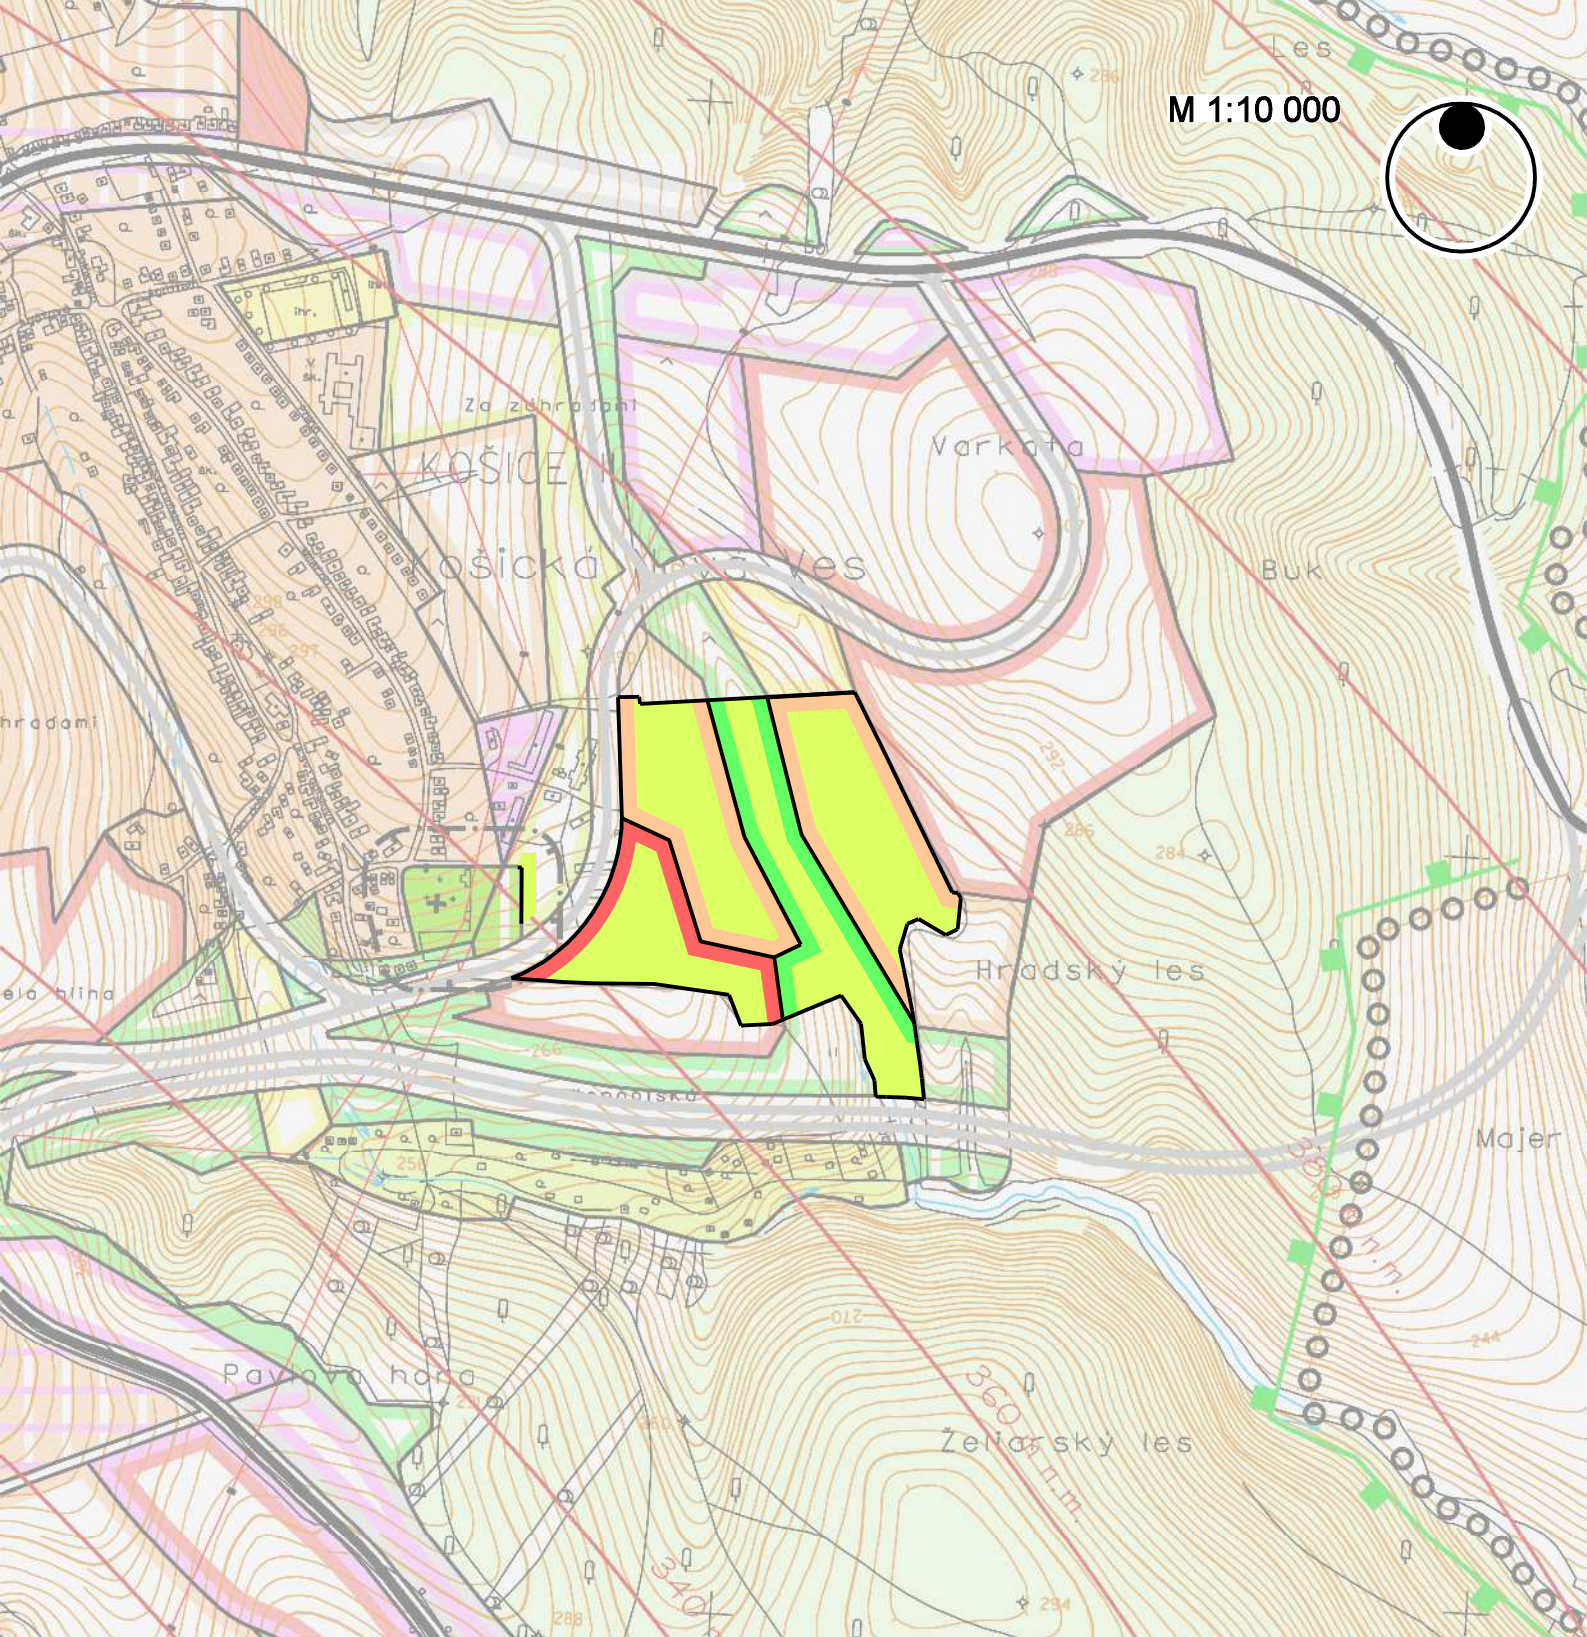


ZMENY A DOPLNKY ÚPN HSA KOŠICE 2013 KOMPLEXNÝ URBANISTICKÝ NÁVRH

ZMENA Č. 77 - KOŠICKÁ NOVÁ VES - Geder - záhradky

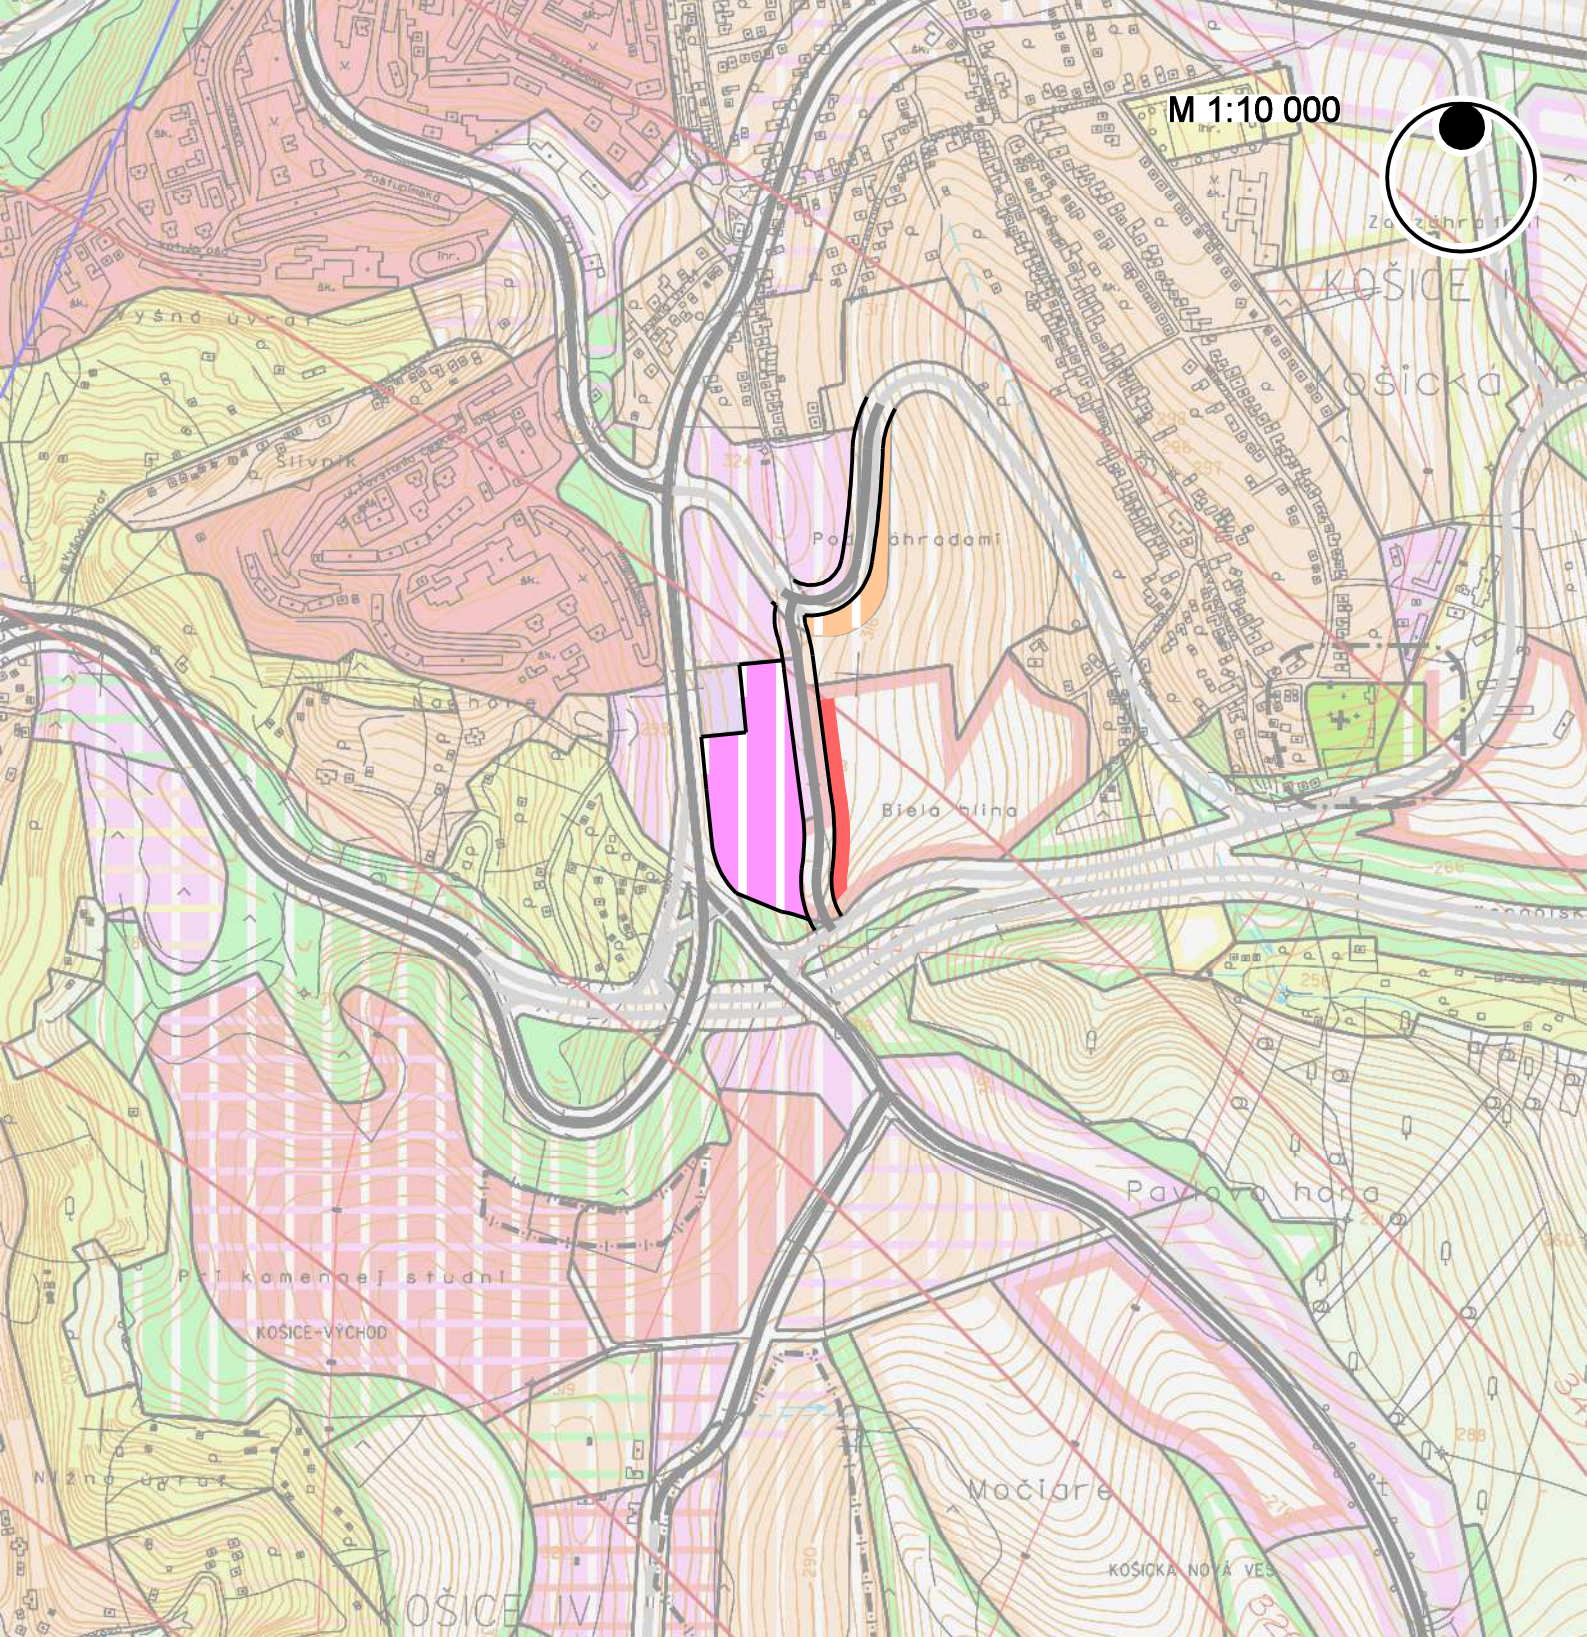

ZMENY A DOPLNKY ÚPN HSA KOŠICE 2013 KOMPLEXNÝ URBANISTICKÝ NÁVRH


ZMENA Č. 78 - KOŠICKÁ NOVÁ VES - Stará Sečovská

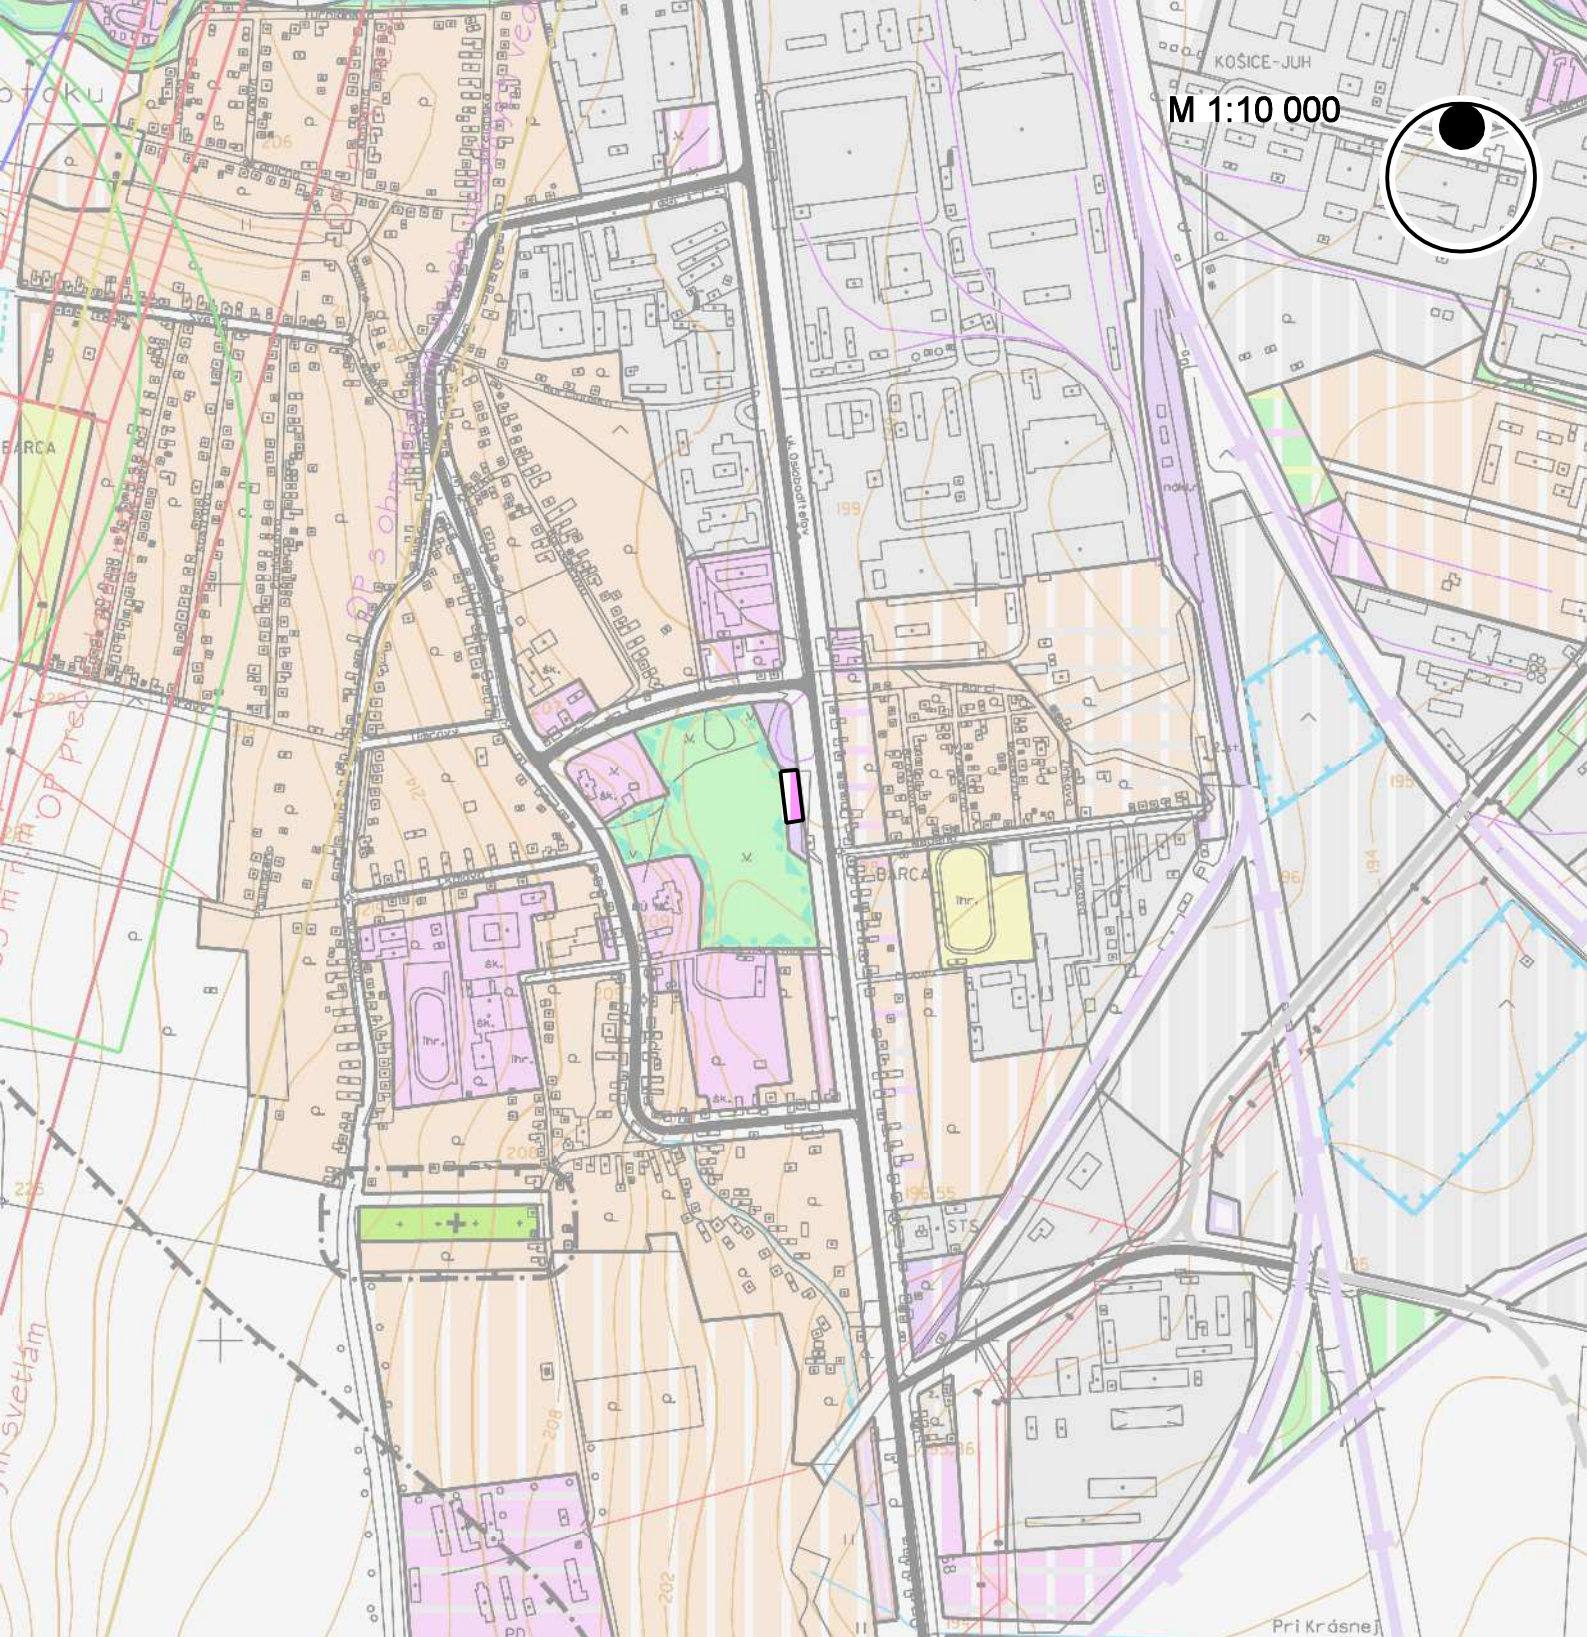

ZMENY A DOPLNKY ÚPN HSA KOŠICE 2013 KOMPLEXNÝ URBANISTICKÝ NÁVRH


ZMENA Č. 79 - BARCA - Osloboditeľov

M 1:10 000

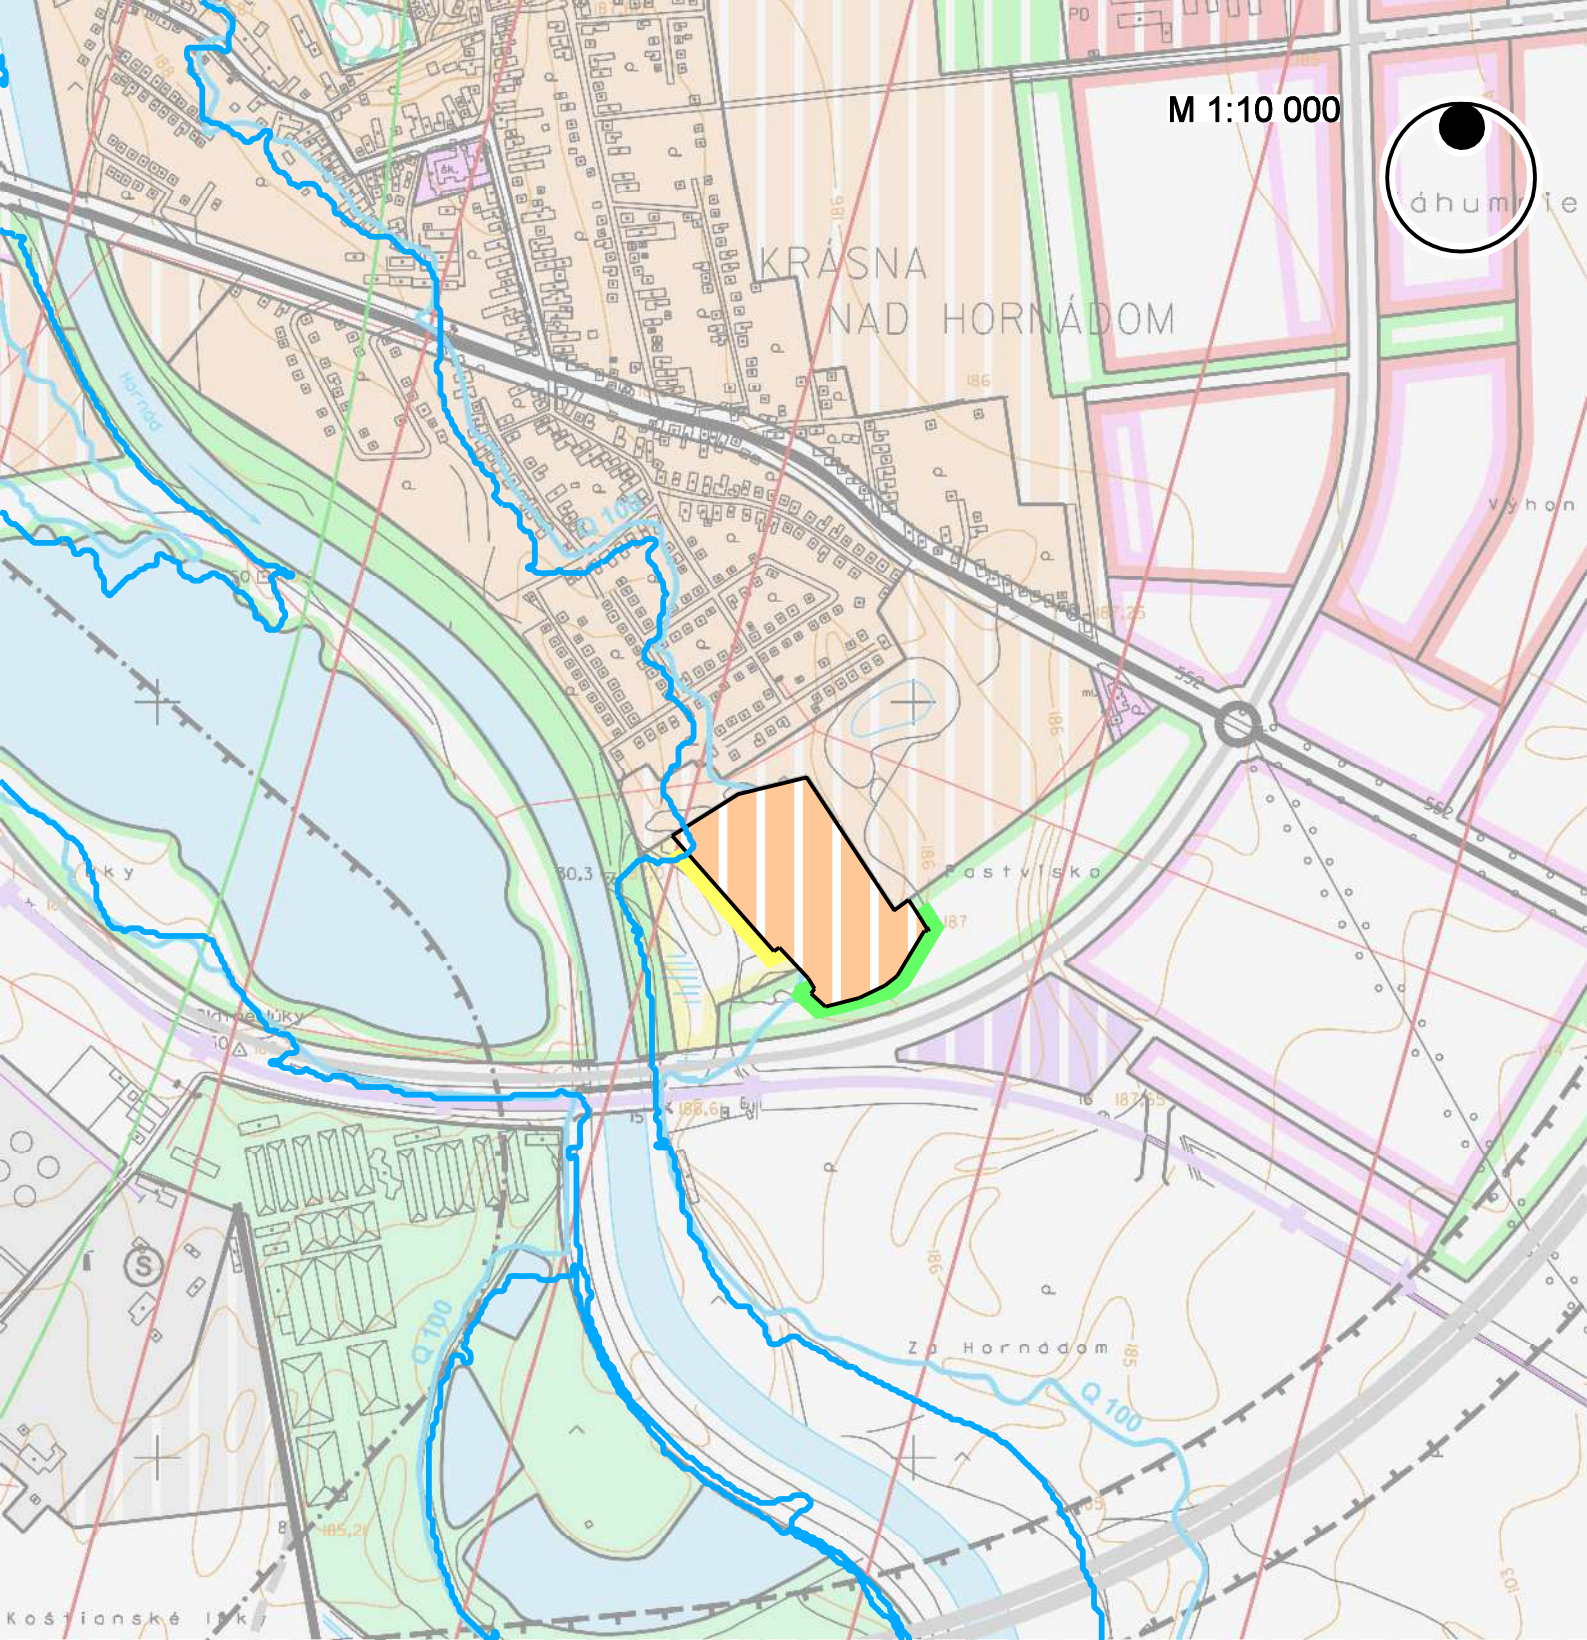


ZMENY A DOPLNKY ÚPN HSA KOŠICE 2013 KOMPLEXNÝ URBANISTICKÝ NÁVRH

ZMENA Č. 80 - KRÁSNA - Pri ihrisku

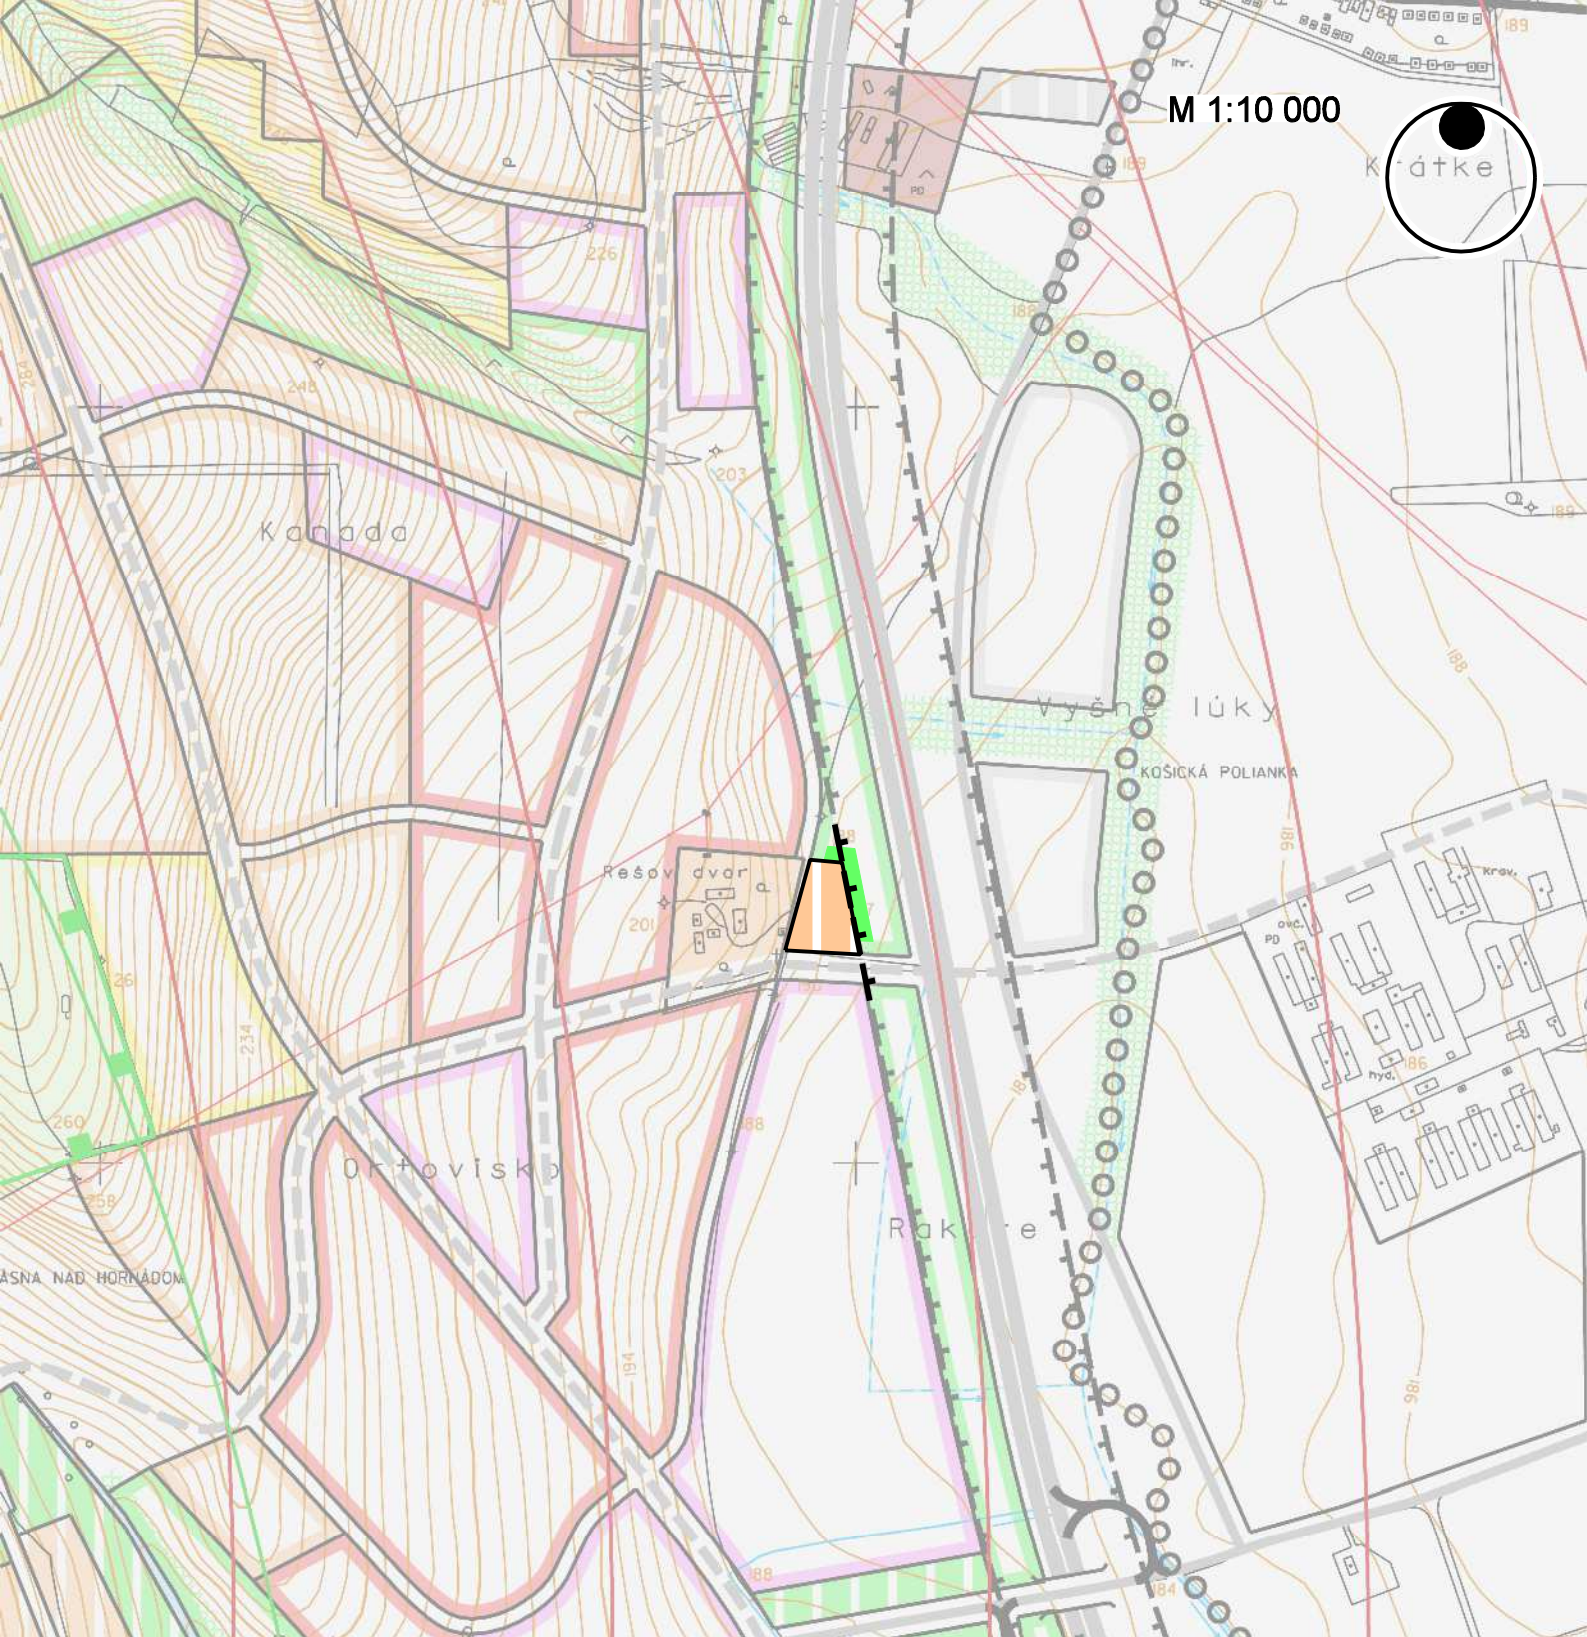


ZMENY A DOPLNKY ÚPN HSA KOŠICE 2013 KOMPLEXNÝ URBANISTICKÝ NÁVRH

ZMENA Č. 81 - KRÁSNA - Rešov majer

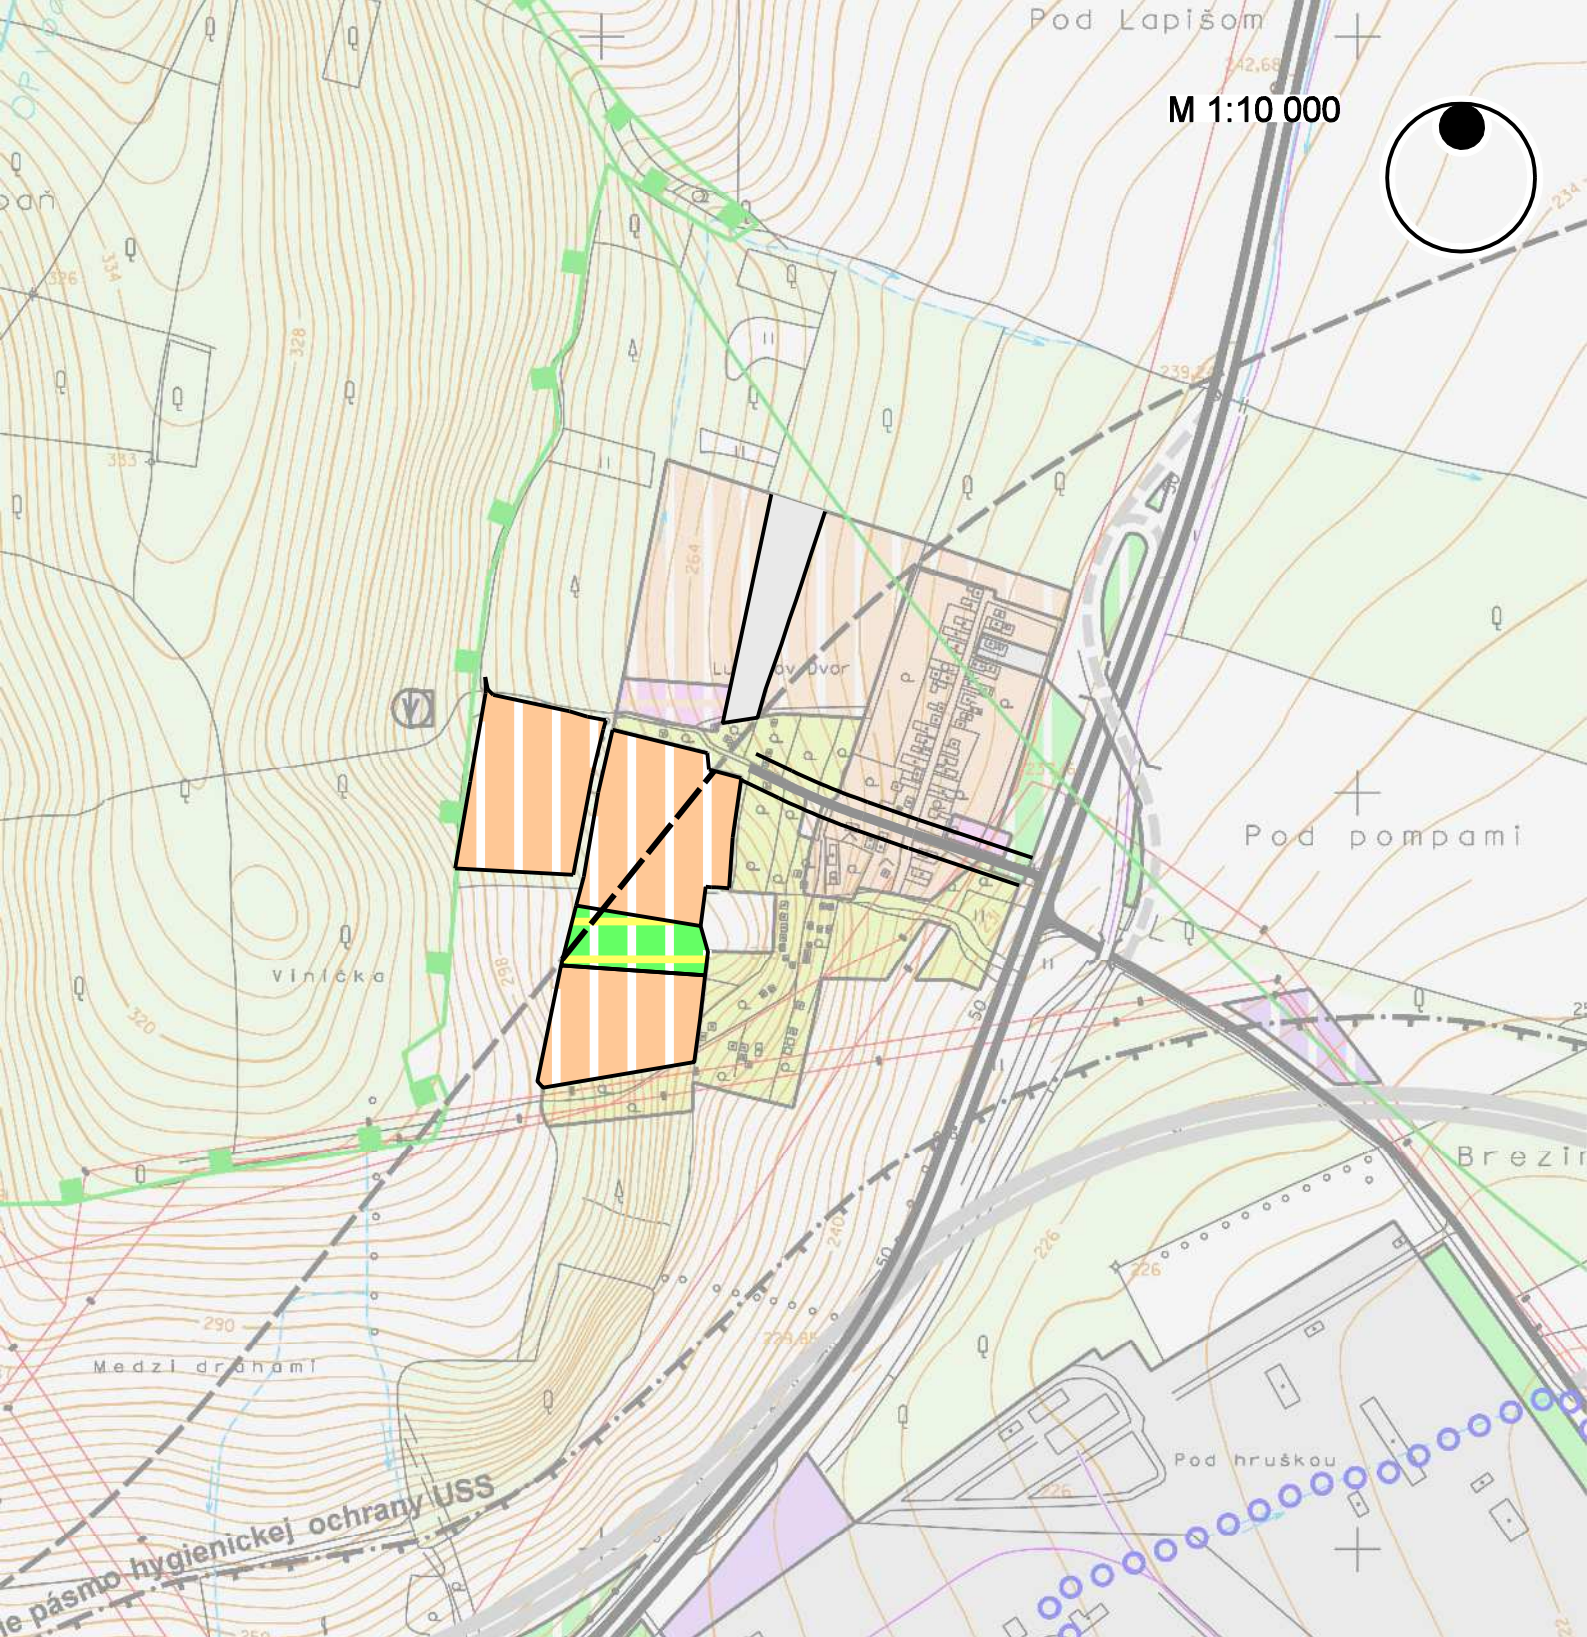

ZMENY A DOPLNKY ÚPN HSA KOŠICE 2013 KOMPLEXNÝ URBANISTICKÝ NÁVRH

ZMENA Č. 82 - ŠACA - Ludvíkov dvor

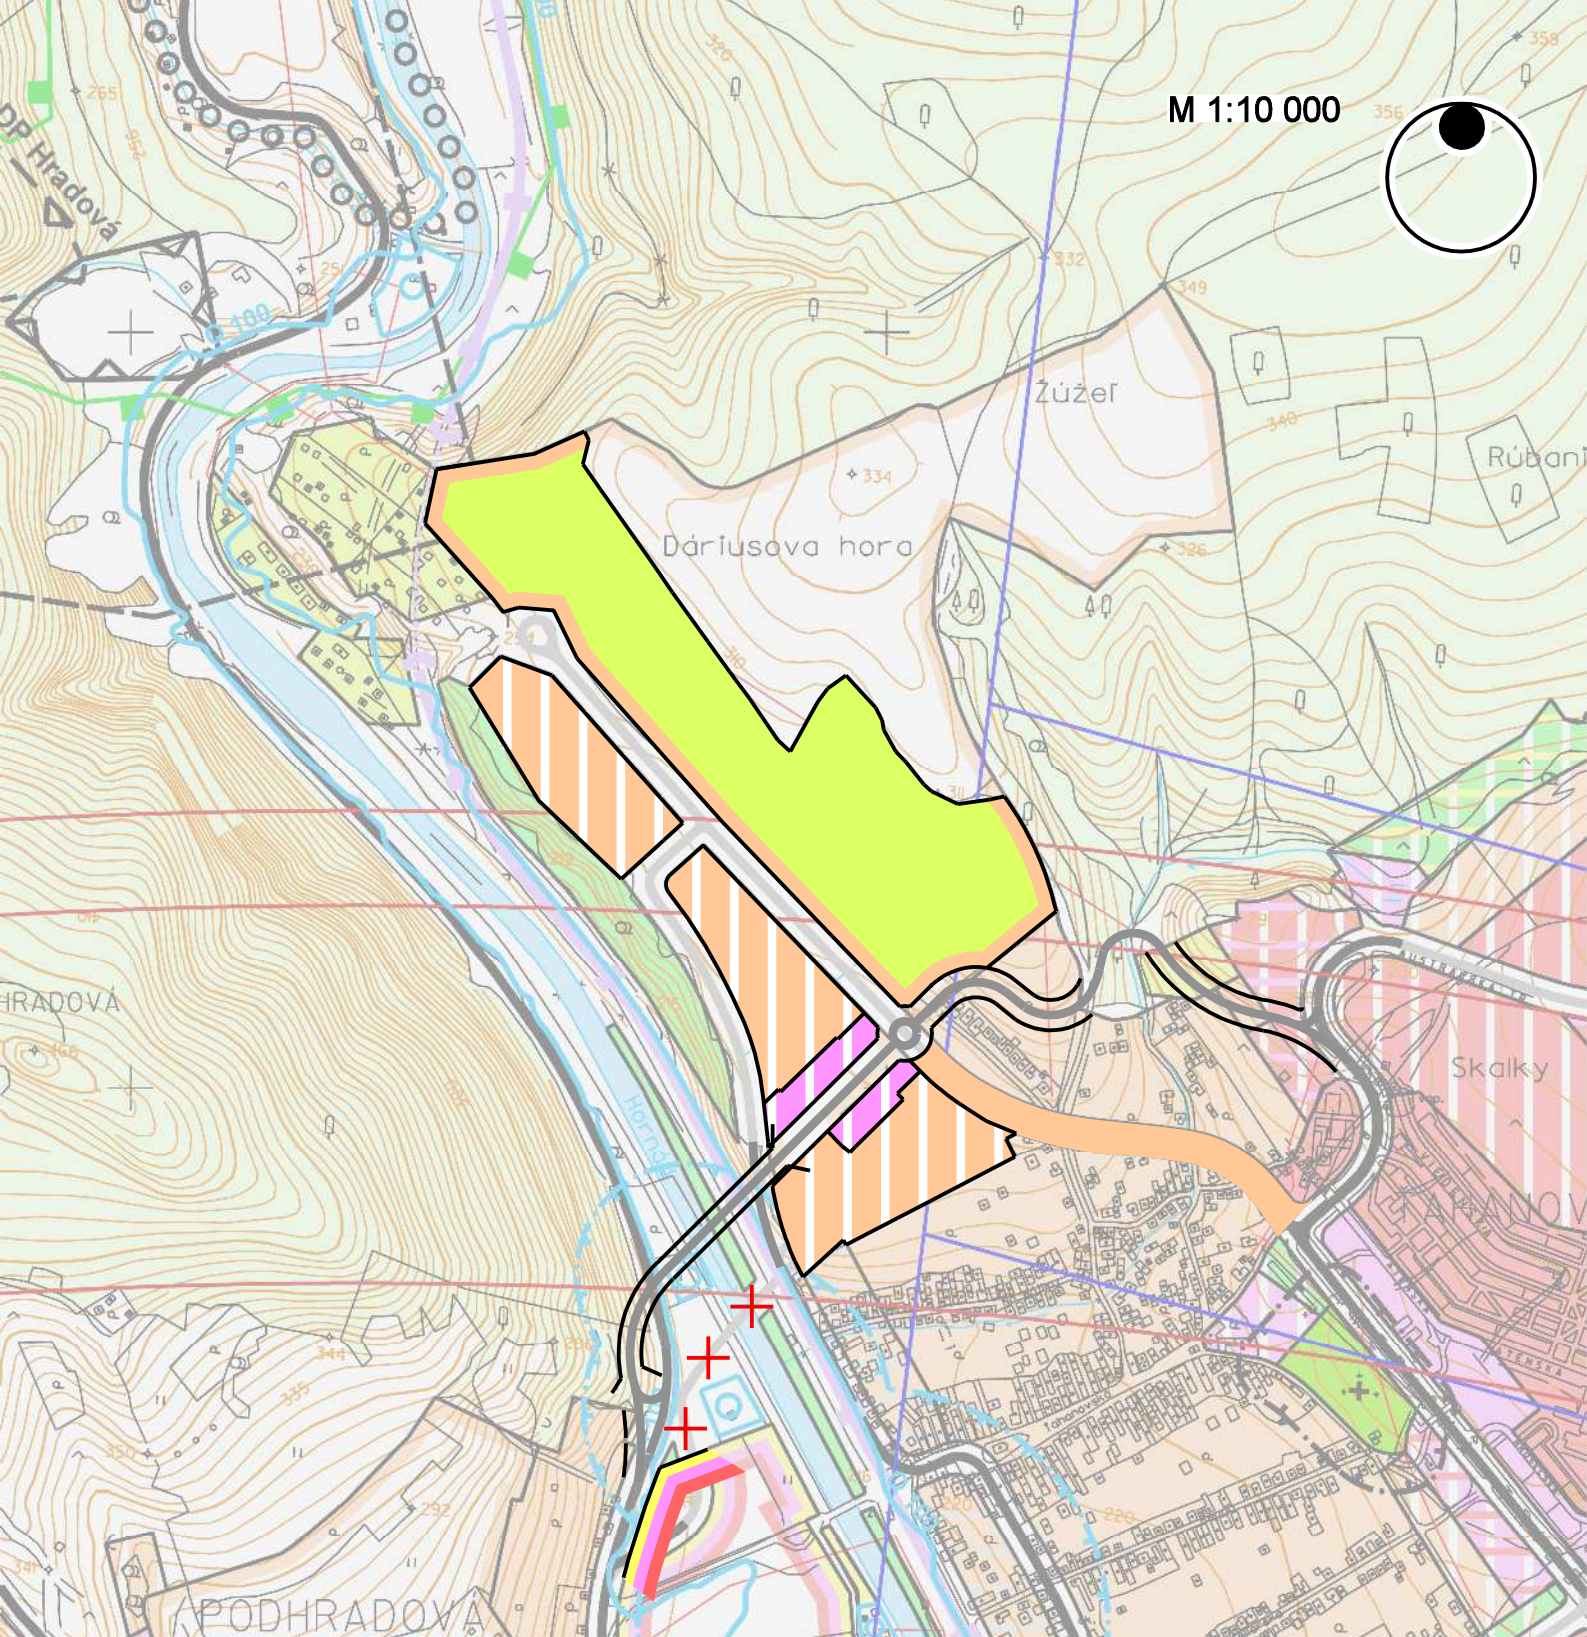

ZMENY A DOPLNKY ÚPN HSA KOŠICE 2013 KOMPLEXNÝ URBANISTICKÝ NÁVRH

ZMENA Č. 83 - SÍDLISKO ŤAHANOVCE - Prepojovacia komunikácia a IBV Hrušov