


M 1:10 000

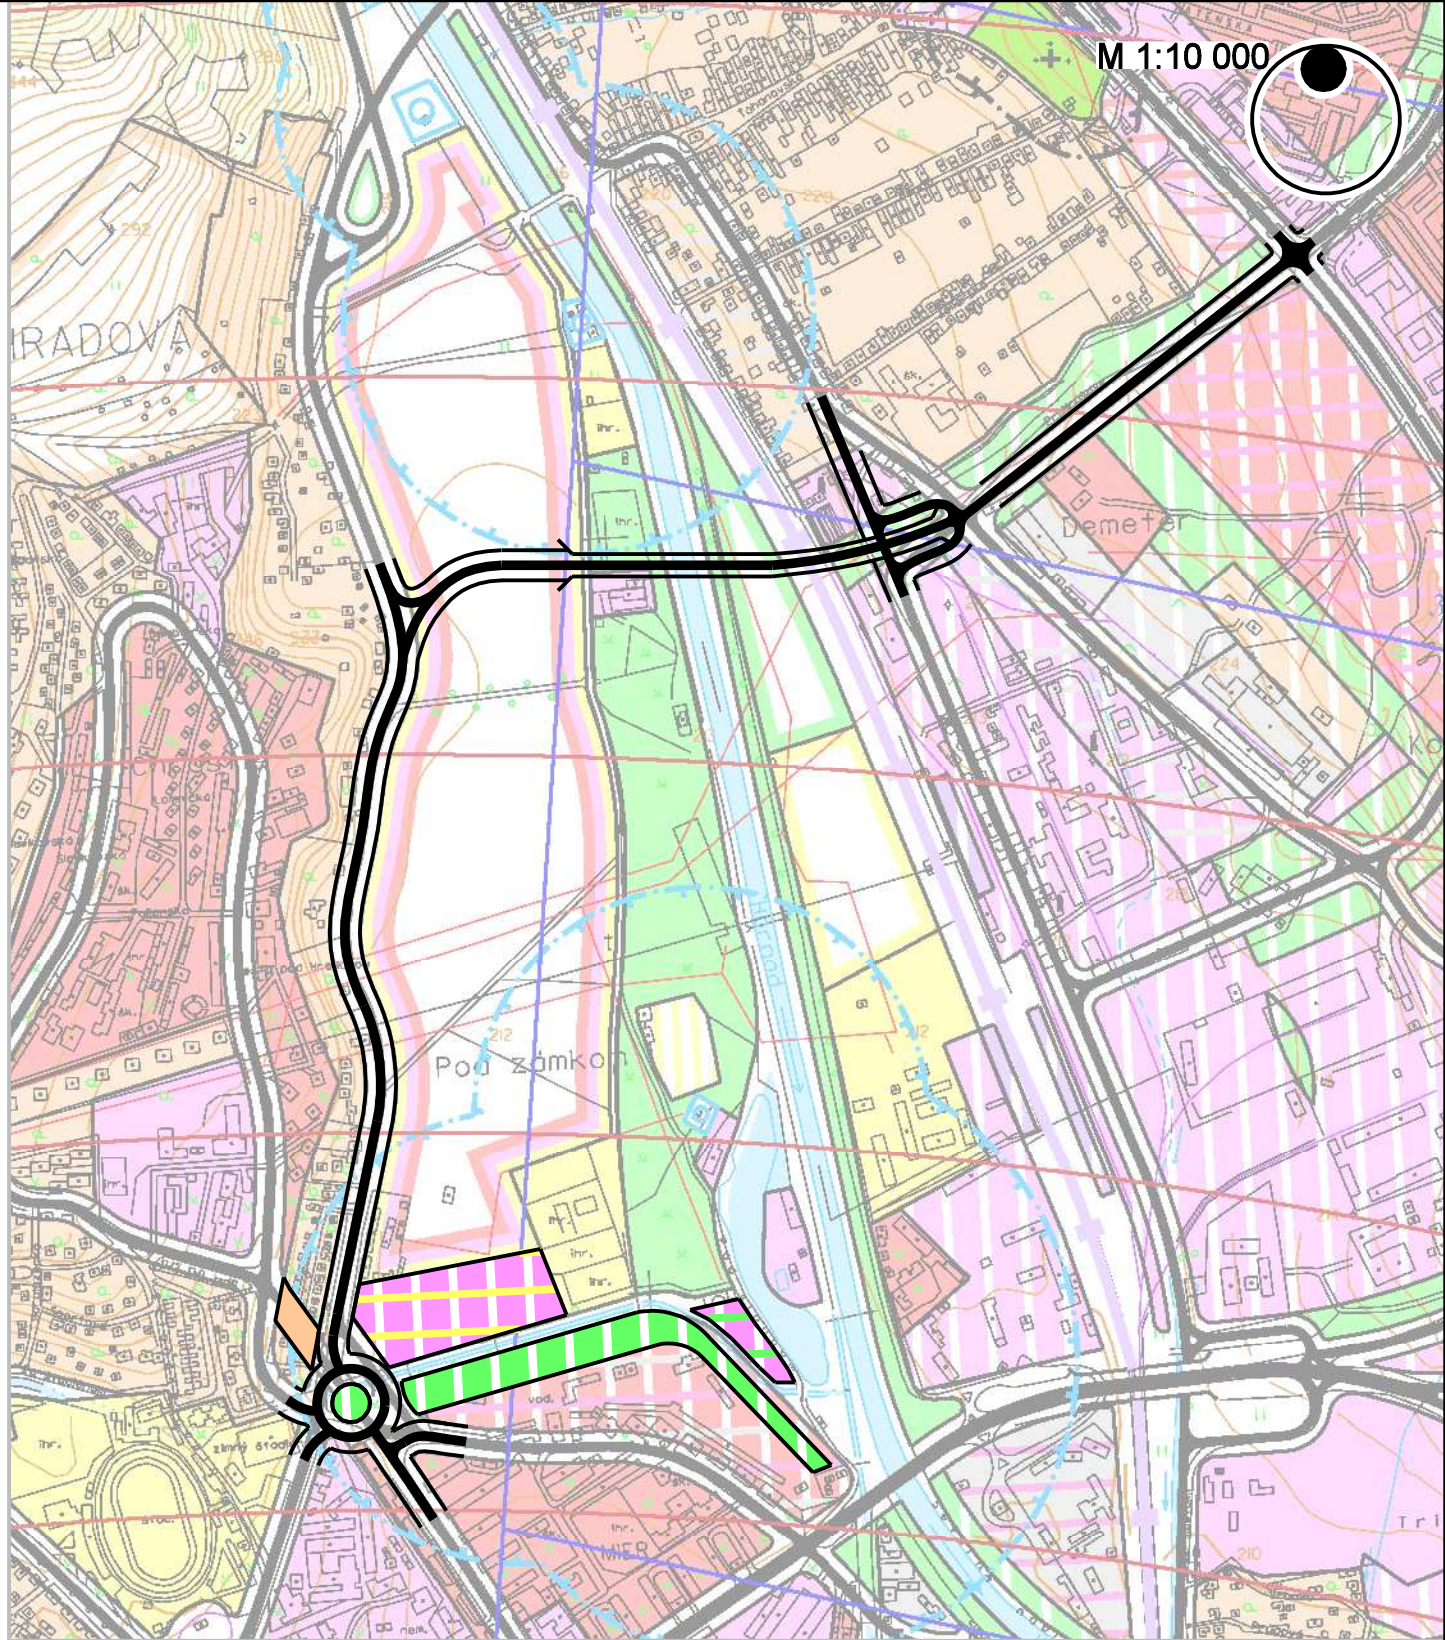

ZMENY A DOPLNKY ÚPN HSA KOŠICE KOMPLEXNÝ URBANISTICKÝ NÁVRH

TAHANOVCE ● LOKALITA 6.2 EURÓPSKA KOSTOLIANSKA
SEVER KRÍŽOVATKA ZIMNÝ ŠTADIÓN