



PŮDORYS BYTU č.12, NÁRODNÁ TRIEDA 43, KOŠICE  
 ROZMERY ZISTENÉ PRI OBHLIADKE

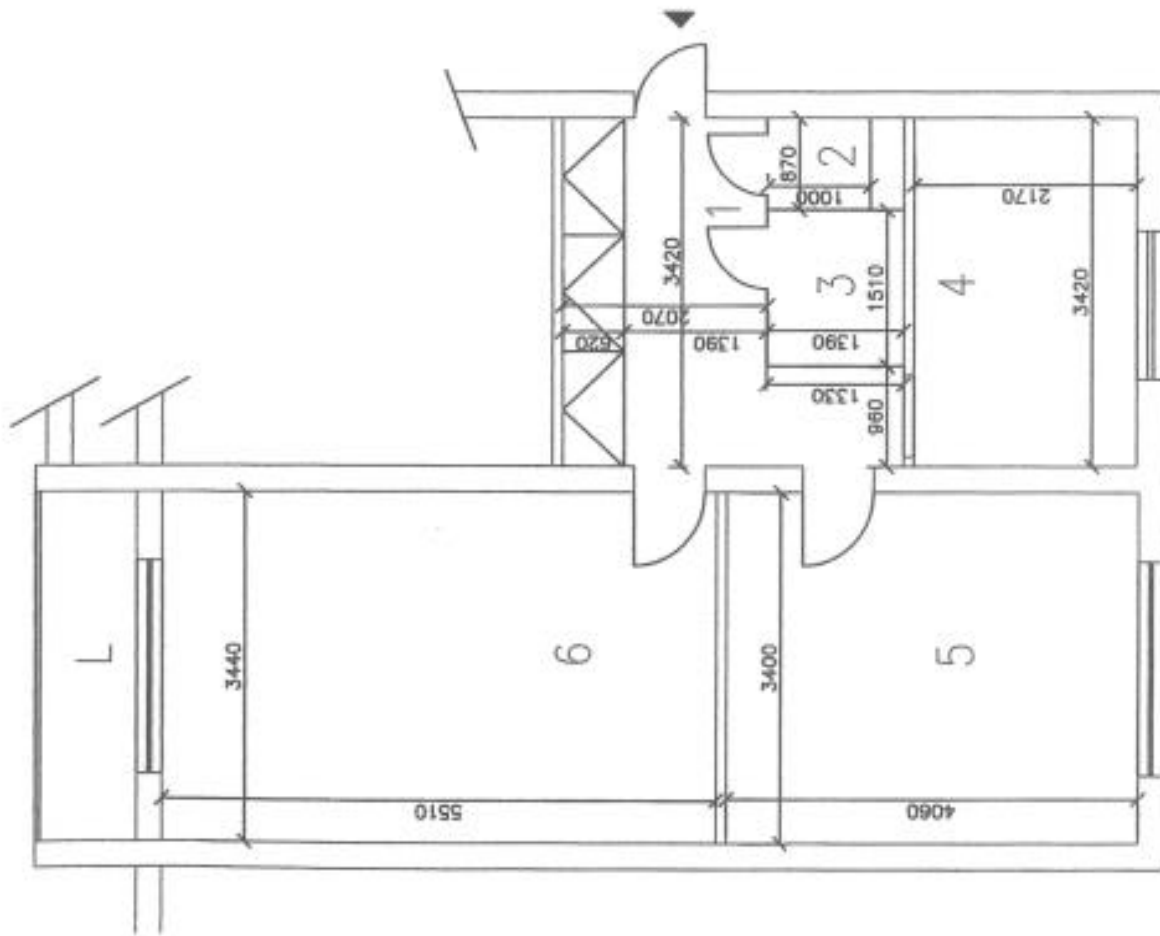

ČÍSLO	ÚČEL MIESTNOSTI	PLOCHA
1	PREDSIEŇ+CHODBA	8,35m <sup>2</sup>
2	WC	0,87m <sup>2</sup>
3	KÚPEĽŇA	2,02m <sup>2</sup>
4	KUCHYŇA	7,42m <sup>2</sup>
5	IZBA	13,80m <sup>2</sup>
6	IZBA	18,93m <sup>2</sup>
L	LOGGIA	
	SPOLU	51,43m <sup>2</sup>
	PIVNICA	2,45m <sup>2</sup>
	PODL. PL. SPOLU	53,88m <sup>2</sup>

Jana VIRGALOVA  
 ZNALEC  
 odbor: Stavebníctvo  
 Pozemné stavby  
 Odhad hodnoty nehnuteľnosti

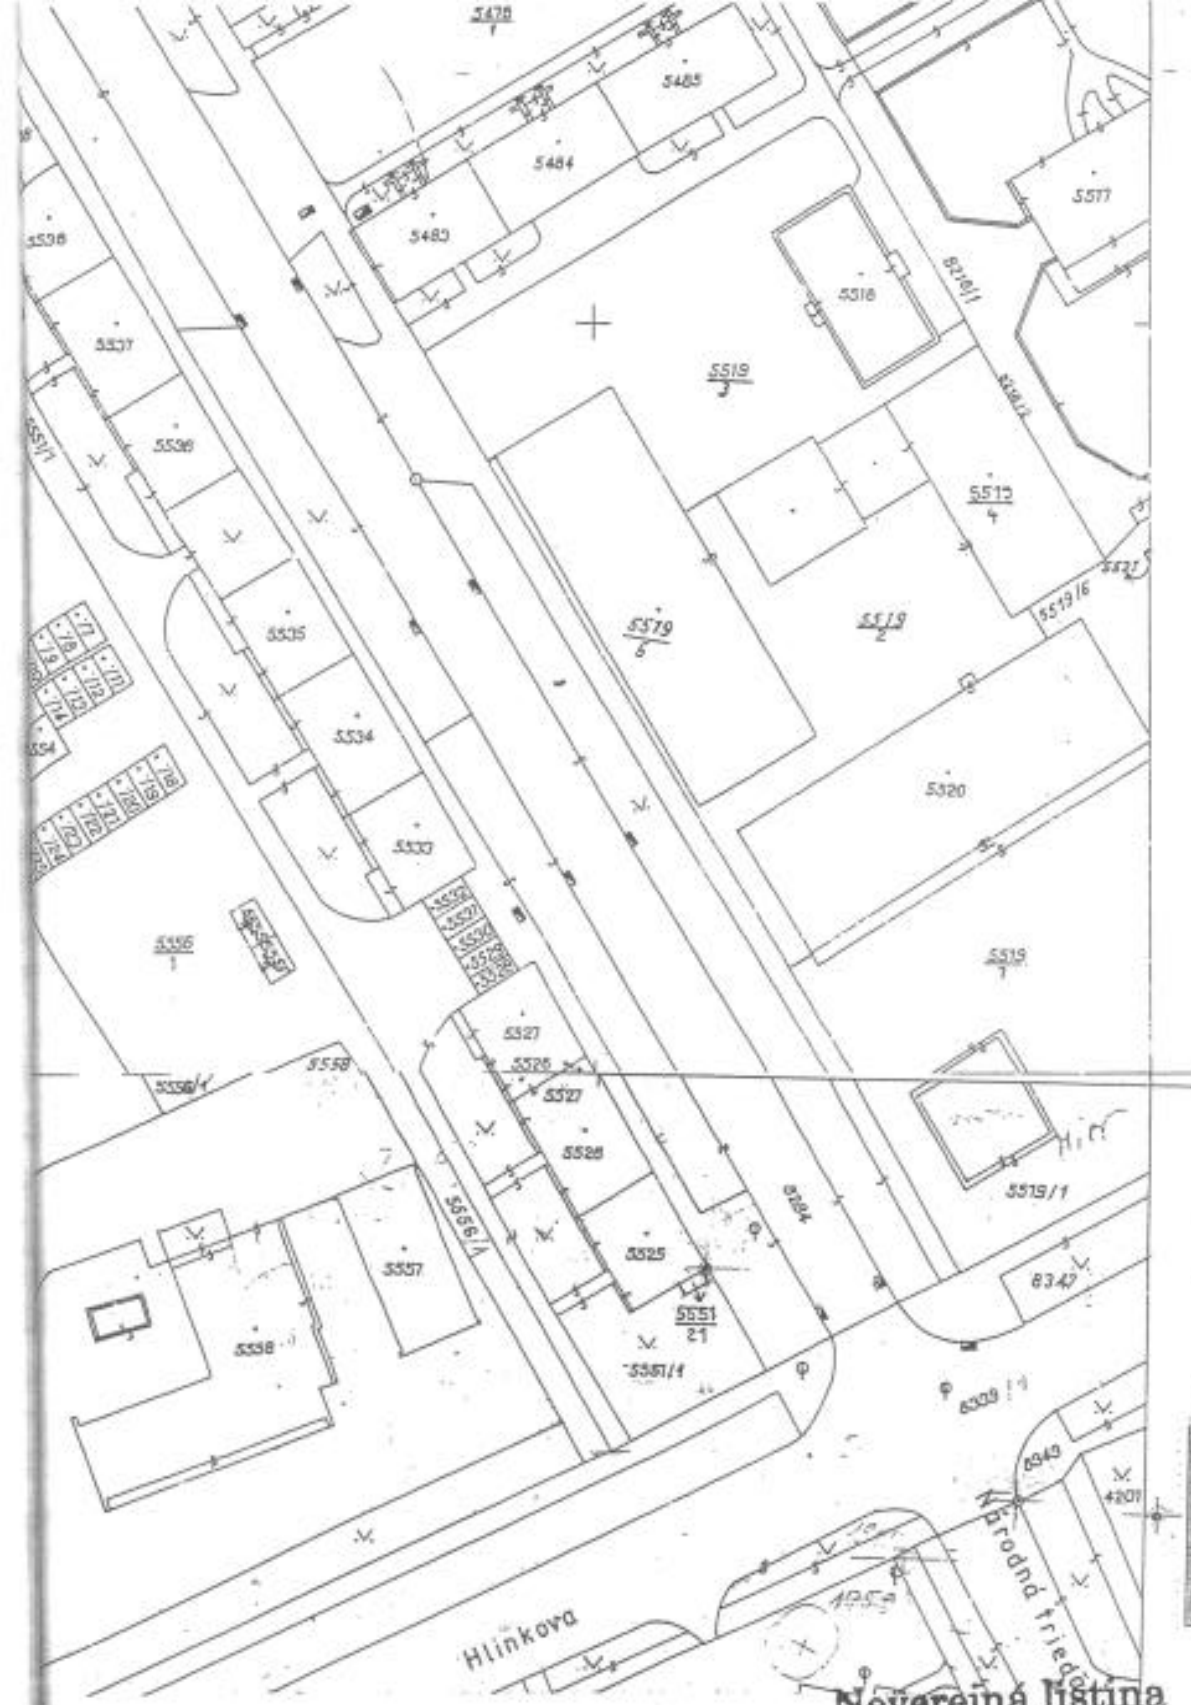

Neverejná listina

Organizácie	Okres: KOŠICE	Katastrálne územie: <i>Serení - mesto</i>	
Správa katastra Košice Južná trieda 82 040 17 Košice	Číslo zákazky: <i>10124/2008</i>	Mapový list číslo: <i>5-9/21, 5-8/43</i>	Mierka: <i>1:1000</i>
	<b>KÓPIA Z KATASTRÁLNEJ MAPY</b>		
Vyhотовil		<b>Správa katastra Košice</b>	
MÁJ 2008	Meno: Domoráková Iveta	Južná trieda 82 040 17 Košice Pečiatka, podpis	

Mera: *600*

Jana VIRGALOVA  
ZNALEC  
odbor: Stavebníctvo  
Pozemné stavby  
Odhad hodnoty nehnuteľnosti