


# ZMENY A DOPLNKY ÚZEMNÉHO PLÁNU ZÓNY LORINČÍK



## M 1 : 2 000 NÁVRH

LOKALITA č. 7.1.

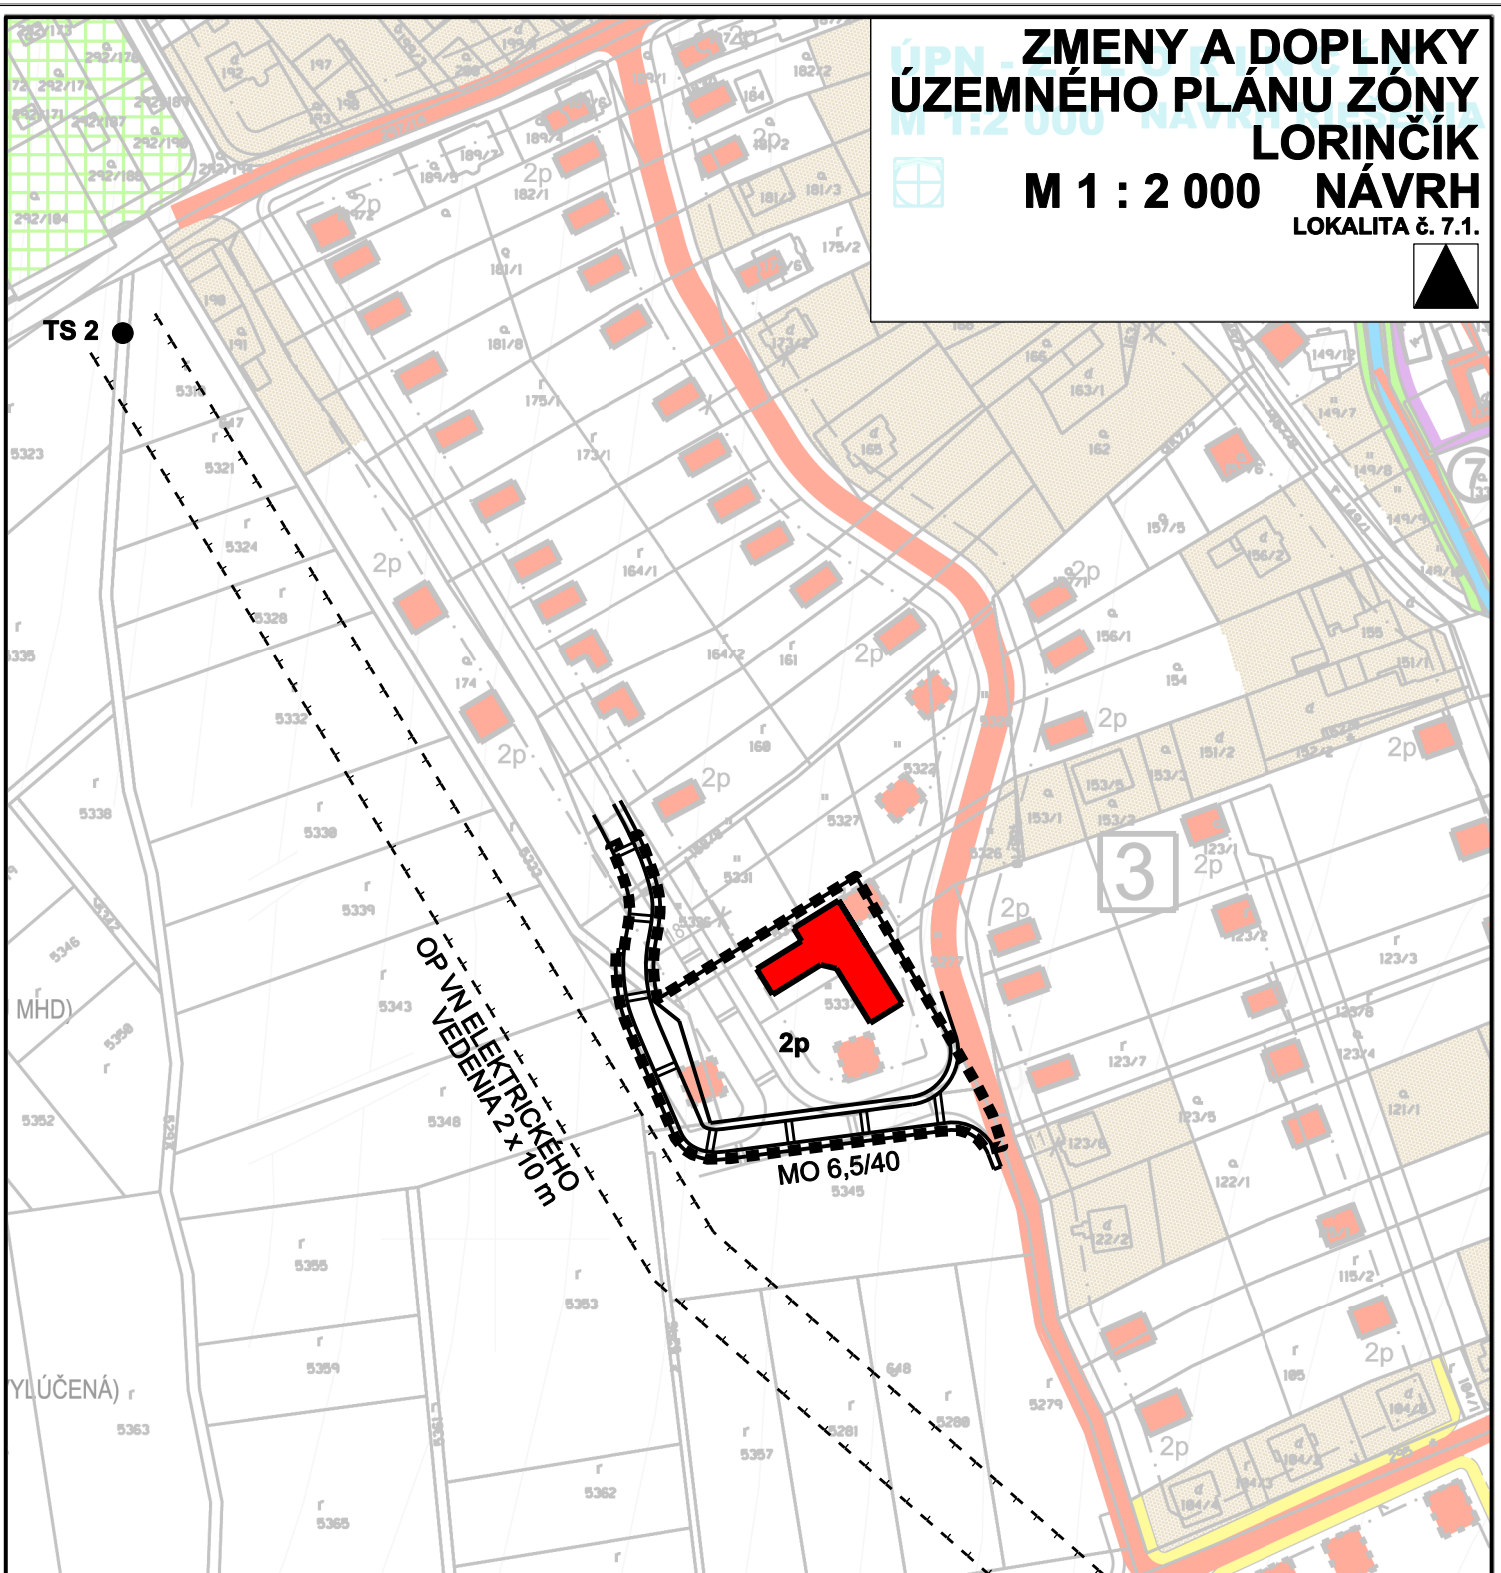

### LEGENDA:

■ STAV	■ NAVRH	HRANICA RIEŠENÉHO ÚZEMIA
[Symbol]	[Symbol]	KOMUNIKÁCIA A PEŠIE PRIESTRANSTVÁ
[Symbol]	[Symbol]	KOMUNIKÁCIE PRÍSTUPOVÉ S JEDNOPÁSOVOU VOZOVKOU FUNKČNEJ TRIEDY C3
[Symbol]	[Symbol]	CHODNÍKY A PEŠIE PRIESTRANSTVÁ
[Symbol]	[Symbol]	ZASTAVBA RODINNÝCH DOMOV
● TS	[Symbol]	TRANSFORMAČNÁ STANICA (TS)

### REGULAČNÉ PRVKY:

[Symbol]	[Symbol]	MAXIMÁLNA PODLAŽNOSŤ
[Symbol]	[Symbol]	MAXIMÁLNA PODLAŽNOSŤ
[Symbol]	[Symbol]	ISPOČÍVANIE KVÍVALENTEJ HLADINY HLUKU
[Symbol]	[Symbol]	ZBOPŇAVY 55, 60, 65 dB (A)
[Symbol]	[Symbol]	OCHRANNÉ PÁSMO

OBČIANSKA VYBAVENOSŤ  
I. ETAPA

I. ETAPA



7 OBECNÝ ÚRAD

<b>URBAN TRADE</b> PROJEKTOVÁ KANCELÁRIA	URBANIZMUS-ÚZEMNÝ PLÁN-EKOLÓGIA-ŽIVOTNÉ PROSTREDIE Košice, Letná ul. č. 45, www.urban.sk, urban@urban.sk	dátum sprac. 09/2011
názov dokumentácie: URBANIZMUS-ÚZEMNÝ PLÁN-EKOLÓGIA-ŽIVOTNÉ PROSTREDIE	ZaD ÚPN ZÓNY LORINČÍK, NÁVRH Košice, Zvonárska ul. č. LOKALITA č. 7.1.	číslo výkresu: 1 993
názov výkresu: titácie	PLÁN FUNKČNÉHO VYUŽITIA A PRIESTOROVÉHO USPORIADANIA, REGULATÍVY A LIMITY, RIEŠENIE DOPRAVY	č. výkresu: 2
autor: ING. ARCH. D. HUDEC	projektant: PLÁN FUNKČNÉHO VYUŽITIA A PRIESTOROVÉHO USPORIADANIA, REGULATÍVY A LIMITY, RIEŠENIE DOPRAVY	mietka: 1:2 000
ARCHI GRAPH	grafika: edný Ing. Andrea Nováčková Kreslil ING. ARCH. DUŠAN HUDEC	