


BYT Č: 2 TYP: C  
 ULICA: CESTA POD HRADOVOU 19  
 POŠCHODIE: PRIZEMIE  
 POČET IZIEB: 1

Č.M.	NAZOV MIESTNOSTI	OBYT. PLOCHA, m2	PRISL. PRISL.
1	PREDSEŇ	4,65	
2	KÚPEĽŇA	3,55	
3	WC	1,13	
4	KUCHYŇA	8,62	
5	IZBA	16,55	
PODL.PL.BYTU		34,50	
P	PIVNICA	1,60	
SKUTKOVÝ STAV		36,10	

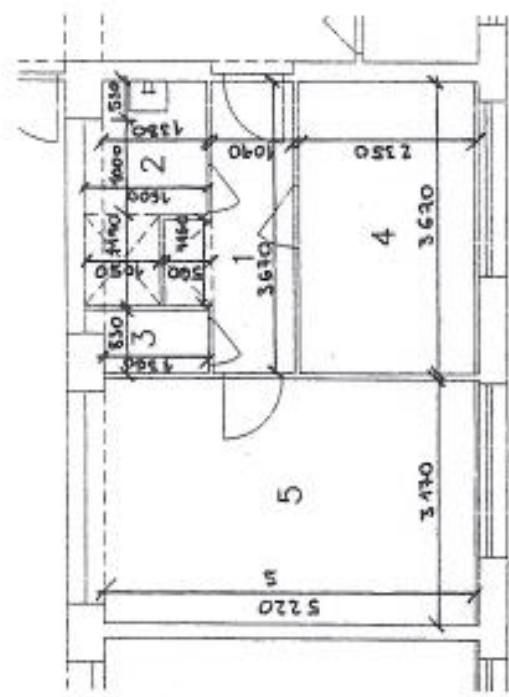



Organizácia Katastrálny úrad Katastrálny úrad v Košiciach Správa katastra Správa katastra Košice	Okres Správa katastra Košice	Obec KOŠICE – SEVER	Kat. územie SEVERNÉ MESTO
	Číslo zákazky 9469/2008	Mopový list č. KOŠICE 5-8/21, 5-8/23	Mierka 1:1000 Kód 1
<b>KÓPIA KATASTRÁLNEJ MAPY</b> na parcelu:			
Vyhotoval			
Dňa 19.05.2008	Meno Domardkova		
Pečiatka a podpis			

SÚHLASÍ S OREGISTRÁCIOU