



ZMENY A DOPLNKY ÚPN HSA KOŠICE LOKALITA: DIAĽNIČNÝ PRIVÁDZAČ VYŠNÉ OPÁTSKE- ZDOBA KOMPLEXNÝ URBANISTICKÝ NÁVRH

M= 1: 10 000

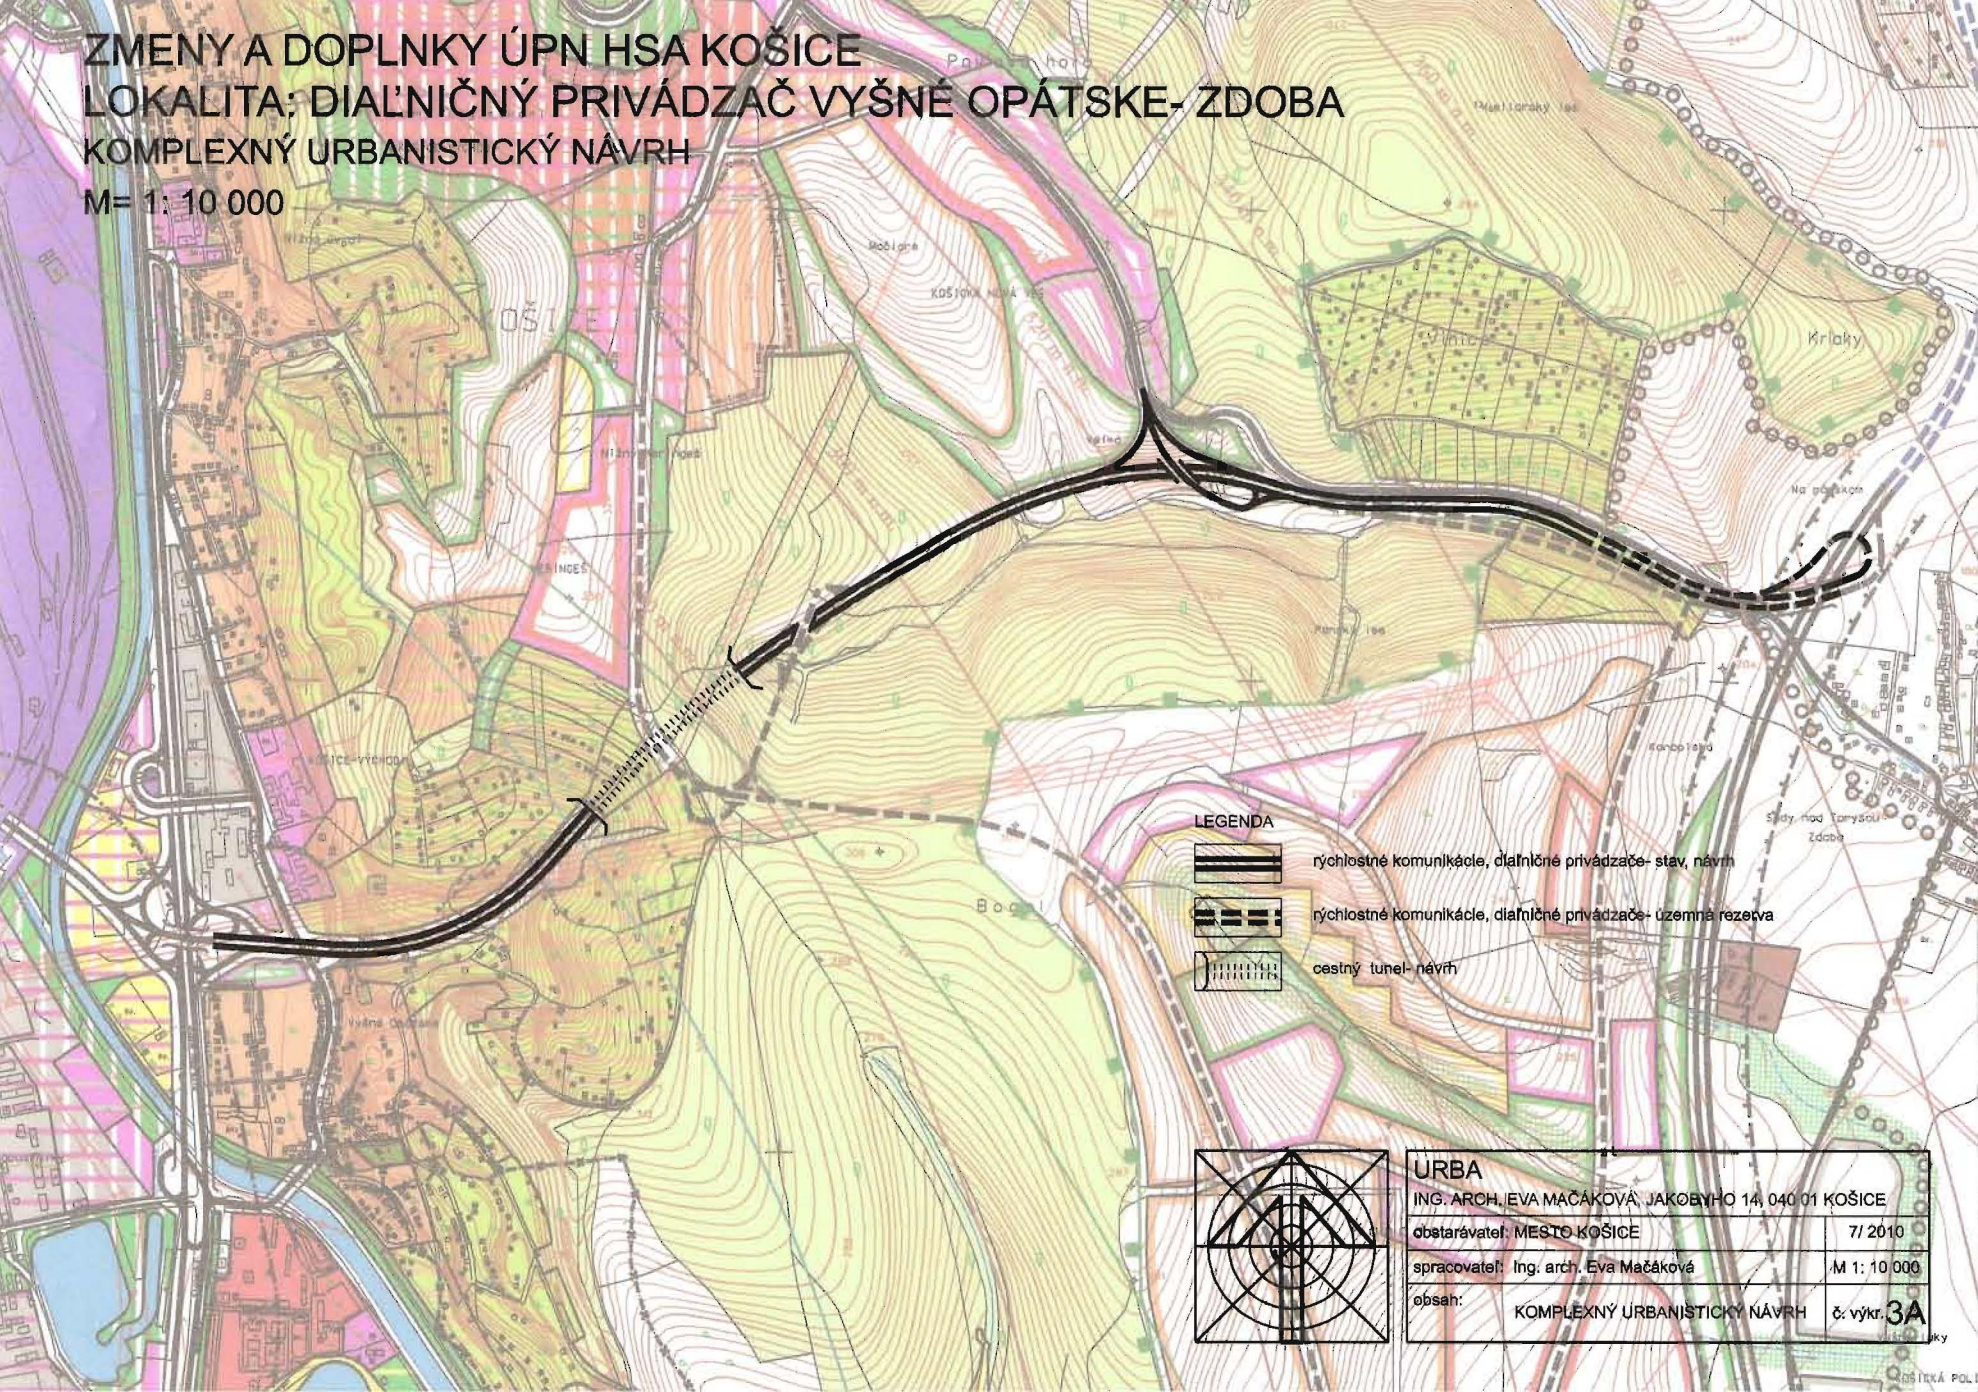

LEGENDA

-  rýchlostné komunikácie, diaľničné privádzače- stav, návrh
-  rýchlostné komunikácie, diaľničné privádzače- uzemná rezervácia
-  cestný tunel- návrh

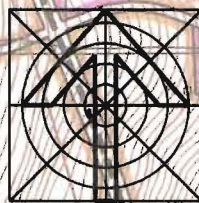

URBA	
ING. ARCH. EVA MAČÁKOVÁ, JAKOBYHO 14, 040 01 KOŠICE	
obstarávateľ: MESTO KOŠICE	7/2010
spracovateľ: Ing. arch. Eva Mačáková	M 1: 10 000
obsah: KOMPLEXNÝ URBANISTICKÝ NÁVRH	č. výkr. 3A