

LEGENDA MIESTNOSTÍ:


OZM.N.	NÁZOV MIESTNOSTI	PLŔCHA PODLAHY	SKLAŠBA PODLAHY	SVETLA VÝŠKA	PODLAHA	SOKEĽ	STENY	STROP
1.01	VSTUPNÁ HALA	44,83	P1.1	2,53	KERAMICKÁ DLAŽBA	KERAMICKÝ	VÁPEN-CEMEN, OMIETKA	VÁPEN-CEMEN, OMIETKA
1.07	SCHODISKO	14,83	-	3,95	BETONOVÁ KATANICA	KERAMICKÝ	VÁPEN-CEMEN, OMIETKA	VÁPEN-CEMEN, OMIETKA
1.03	UPRATOVAČKA	1,63	P1.2	2,85	KERAMICKÁ DLAŽBA	KERAMICKÝ	VÁPEN-CEMEN, OMIETKA	VÁPEN-CEMEN, OMIETKA
1.04	WC ZAMESTNANCI MUŽI	7,22	P1.2	2,42	KERAMICKÁ DLAŽBA	KERAMICKÝ	VÁPEN-CEMEN, OMIETKA	KAZETOVÝ PODHLAD
1.05	WC NÁVŠTEVNÍCI MUŽI	29,35	P1.2	2,42	KERAMICKÁ DLAŽBA	KERAMICKÝ	VÁPEN-CEMEN, OMIETKA	KAZETOVÝ PODHLAD
1.06	TECHNICKÁ MIESTNOSŤ	8,78	P1.2	2,33	KERAMICKÁ DLAŽBA	KERAMICKÝ	VÁPEN-CEMEN, OMIETKA	SADROKART. PODHLAD
1.07	POKLADŔA	17,07	P1.1	2,78	KERAMICKÁ DLAŽBA	KERAMICKÝ	VÁPEN-CEMEN, OMIETKA	VÁPEN-CEMEN, OMIETKA
1.08	ŠATŔKA	9,66	P1.1	2,74	KERAMICKÁ DLAŽBA	KERAMICKÝ	VÁPEN-CEMEN, OMIETKA	VÁPEN-CEMEN, OMIETKA
1.09	BUFET	56,07	P1.1	2,68	KERAMICKÁ DLAŽBA	KERAMICKÝ	VÁPEN-CEMEN, OMIETKA	VÁPEN-CEMEN, OMIETKA

PRÍLOHA 01

NOVOVYTVORENÁ TECHNICKÁ MIESTNOSŤ

MEDZISTROP

NOVÉ KONŠTRUKČIE
ASANOVANÉ KONŠTRUKČIE

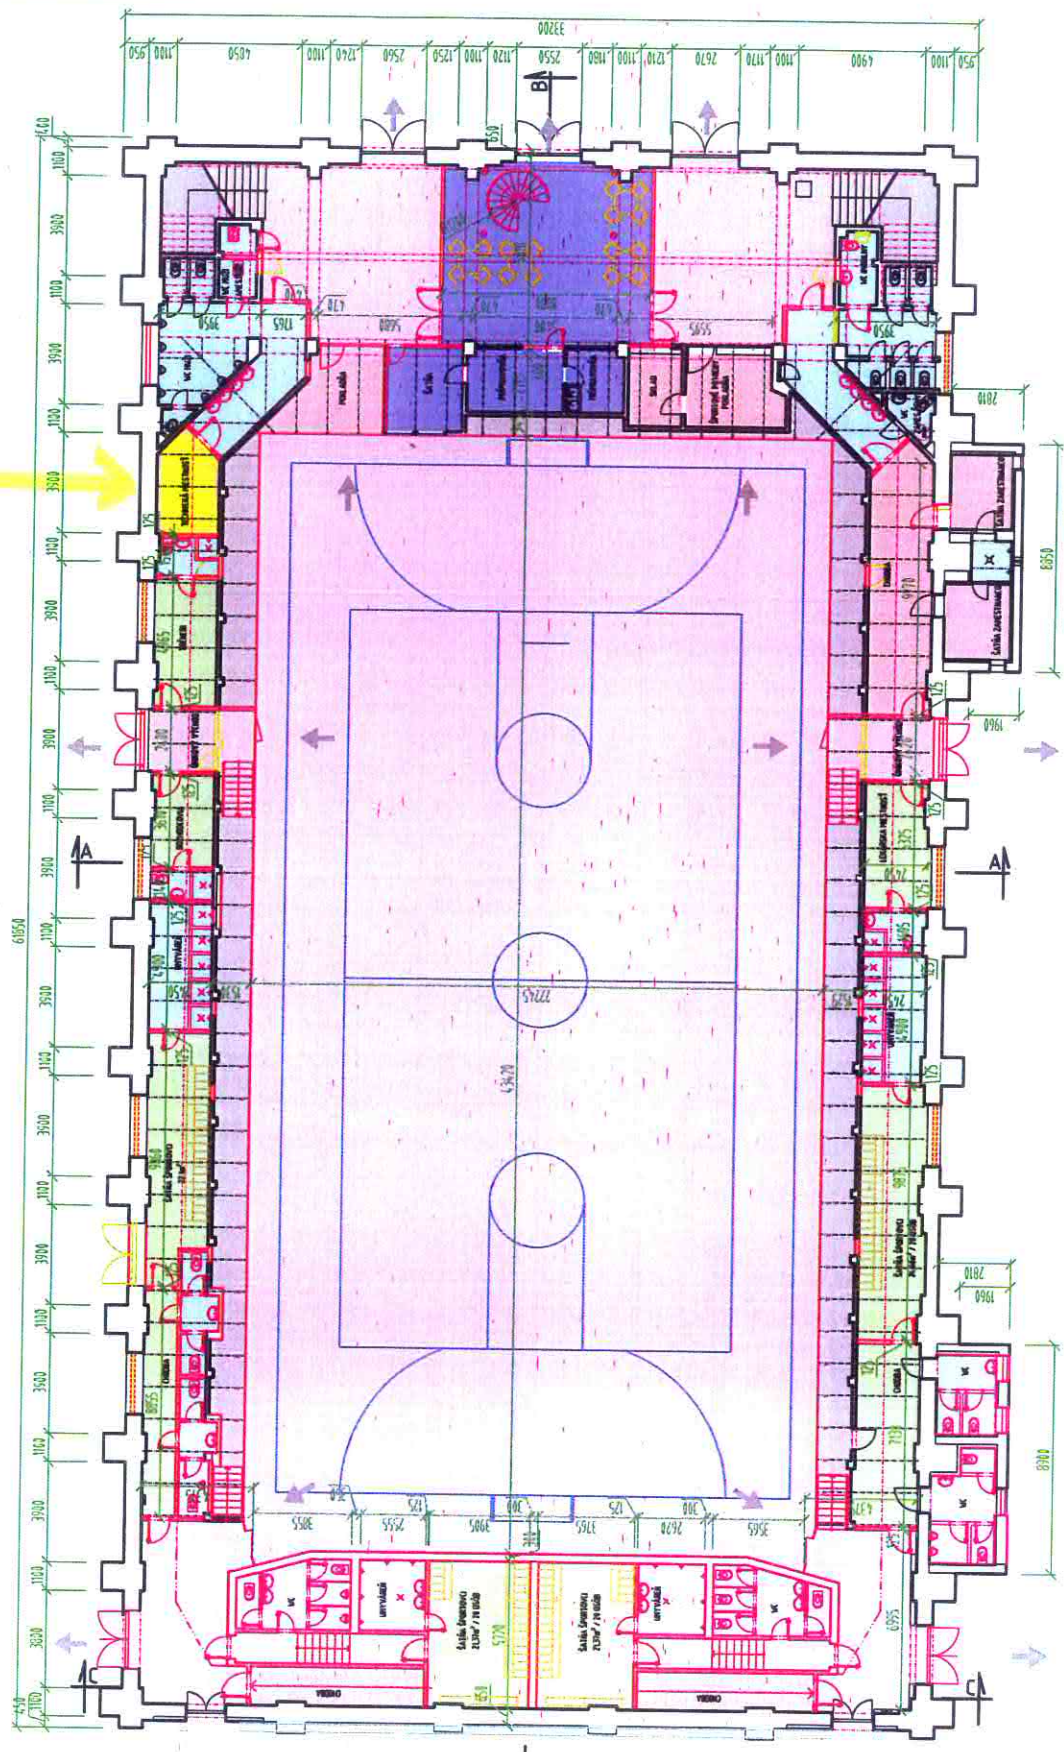

Kapacita 923 miest ALT.3
Stavebník: Košice-Staré Mesto
p.č: 265/1, k.ú: Stredné Mesto

ŠPORTOVÁ HALA
PÓDORYS 1.NP NOVÝ STAV
ŠPORTOVÁ HALA KOŠICE
ING.LUBOMÍR LÁMER
ING.RADOSLAV LEVČÍK

Názov:
Obsah výkresu:
Miesto:
Autor:



Dátum: 22.11.2019
č.v. 9. Mierka: 1:200

DISPOZÍCIA OST: ALT.-2




LEGENDA:
VÝKRES č. 401

OBJEDNÁVATEĽ: TEPELNÉ HOSPODÁRSTVO spoločnosť s ručným obmedzením Košice	STAVEBNÝ OBJEKT: SO 04 ODVOZOVACIA STANICA TEPLA	PROFESIA: ÚSTREDNÉ VYKUROVANIE
ZODP. PROJEKTANT: Ing. PETER LIPTÁK	VYPRACOVAL: Ing. PETER LIPTÁK	

±0,000 = 232,900 m n. m.


REV. Č. / REV. NO.	DATUM / DATE	OBSAH / CONTENT:	VYPRACOVAL / MADE BY	PODPIS / SIGN.
1.				
2.				
3.				
AUTOR NÁVHRU / AUTHOR PROPOSAL:		CEVING s.r.o., Košice	CEVING s.r.o.	
GENÉRALNÝ PROJ. / GENERAL ENGINEER:		ING. RADOSLAV LEVČÍK	Projektovo-technická kancelária	
KONTROLOVAŤ / CHKD BY:		ING. LUBOMÍR LÁMER	Kna 18, 040 01 Košice	
ZODPOV. PROJ. / RESPONSIBLE ENG.:			+421 55 5762726, www.ceving.sk	
PROJEKTANT / MADE BY:			STUPEN PD / LEVEL	
INVESTOR / CLIENT:		Mesto Košice, Treda SNP 46A, 040 11 Košice	PROJEKT PRE STAVEBNÉ POVOLENIE	
MIESTO STAVBY / SITE:		p.č. 26571, k.ú. Staré Mesto, obec: Košice-Staré Mesto, okres: Košice I, Košický kraj	DIEĽ / PART	
NÁZOV STAVBY / CONSTRUCTION:		ŠPORTOVÁ HALA ANGELS ARÉNA - REKONŠTRUKCIA A MODERNIZÁCIA	DATUM / DATE	
STAVEBNÝ OBJEKT / BUILDING UNIT:		SO 04 ODVOZOVACIA STANICA TEPLA	FORMÁT / FORMAT:	
NÁZOV VÝKRESU / TITLE DRWG:		PÓDORYS OST	ARCH.Č. / ARCH. NO.	
			PD_CEV_2020_0025	
			MIERKA / SCALE	
			1:25	
			Č. VÝKRESU / NO DRWG:	
			402	

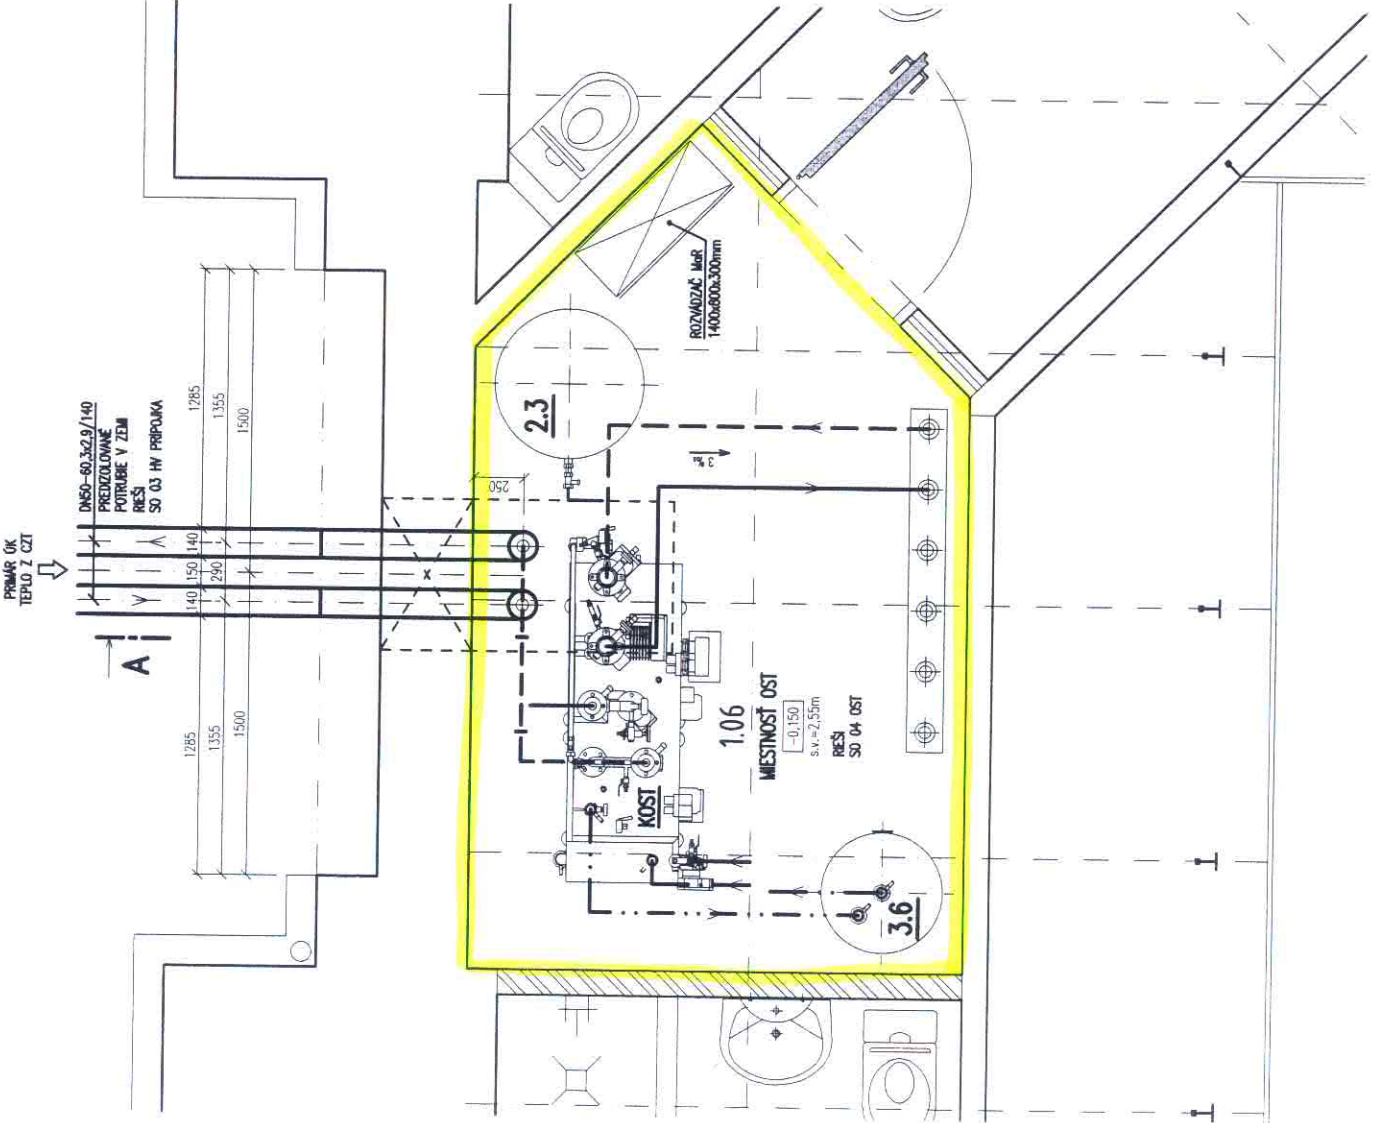

PRÍLOHA č. 2

11. 9. 2020

Jana Fáberová

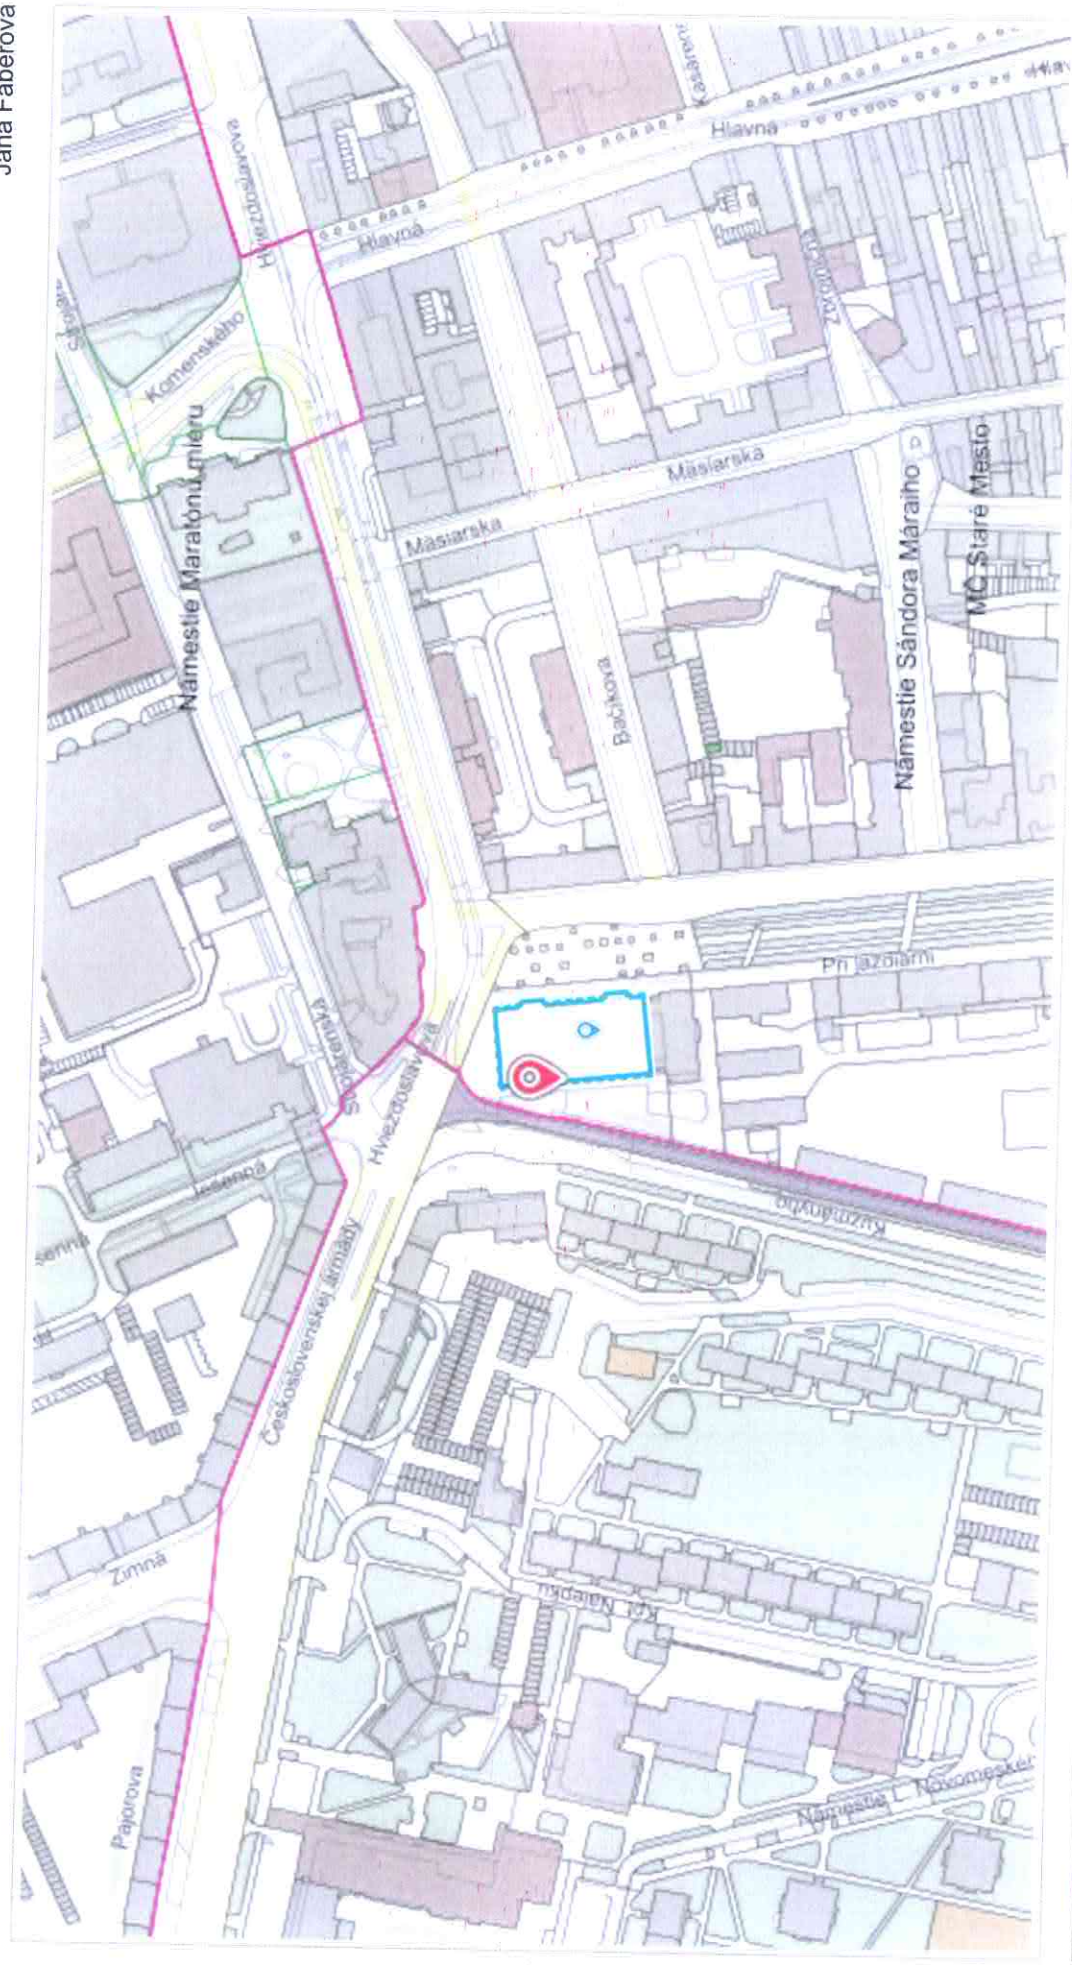

100 m

1 : 3 000