





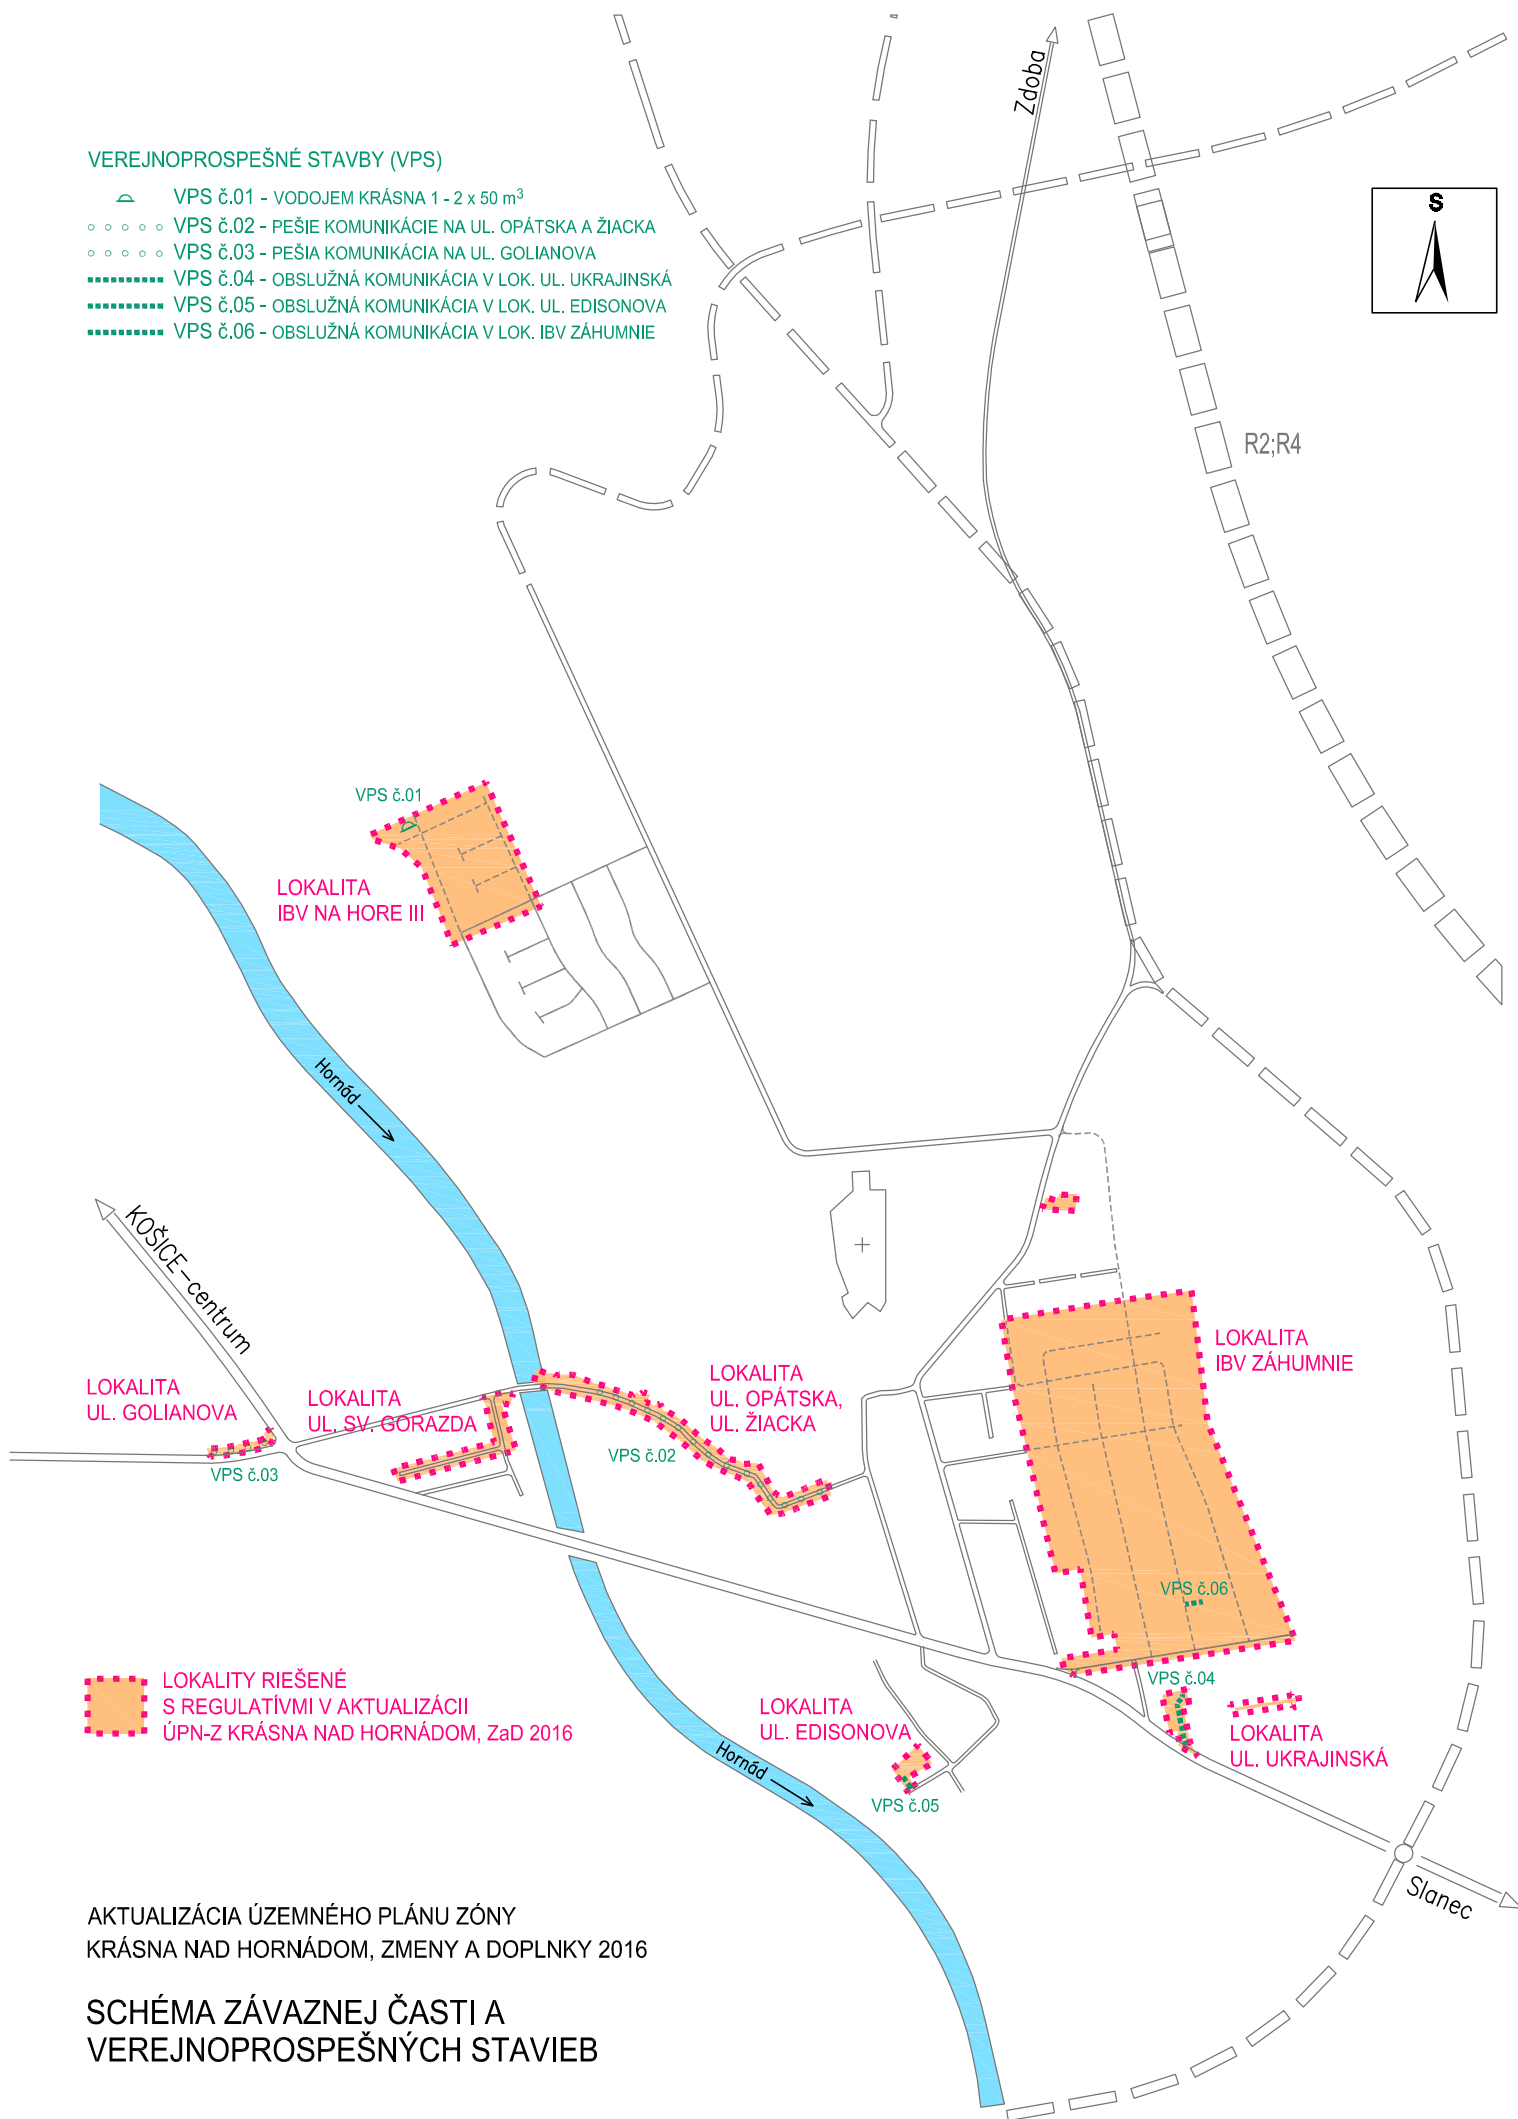
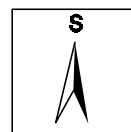



VEREJNOPROSPEŠNÉ STAVBY (VPS)

-  VPS č.01 - VODOJEM KRÁSNA 1 - 2 x 50 m³
-  VPS č.02 - PEŠIE KOMUNIKÁCIE NA UL. OPÁTSKA A ŽIACKA
-  VPS č.03 - PEŠIA KOMUNIKÁCIA NA UL. GOLIANOVA
-  VPS č.04 - OBSLUŽNÁ KOMUNIKÁCIA V LOK. UL. UKRAJINSKÁ
-  VPS č.05 - OBSLUŽNÁ KOMUNIKÁCIA V LOK. UL. EDISONOVA
-  VPS č.06 - OBSLUŽNÁ KOMUNIKÁCIA V LOK. IBV ZÁHUMNIE



 LOKALITY RIEŠENÉ
S REGULATÍVMÍ V AKTUALIZÁCII
ÚPN-Z KRÁSNA NAD HORNÁDOM, ZaD 2016

AKTUALIZÁCIA ÚZEMNÉHO PLÁNU ZÓNY
KRÁSNA NAD HORNÁDOM, ZMENY A DOPLNKY 2016

SCHÉMA ZÁVAZNEJ ČASTI A
VEREJNOPROSPEŠNÝCH STAVIEB