


LEGENDA

STAV	NÁVRH	
		POZEMKY A OBJEKTY RODINNÝCH DOMOV
		POZEMKY OBSLUŽNÝCH KOMUNIKÁCIÍ
		FUNKČNÁ TR. A KATEGÓRIA KOMUNIKÁCIE
		STAVEBNÁ ČIARA
		HRANICA REGULOVANÝCH POZEMKOV

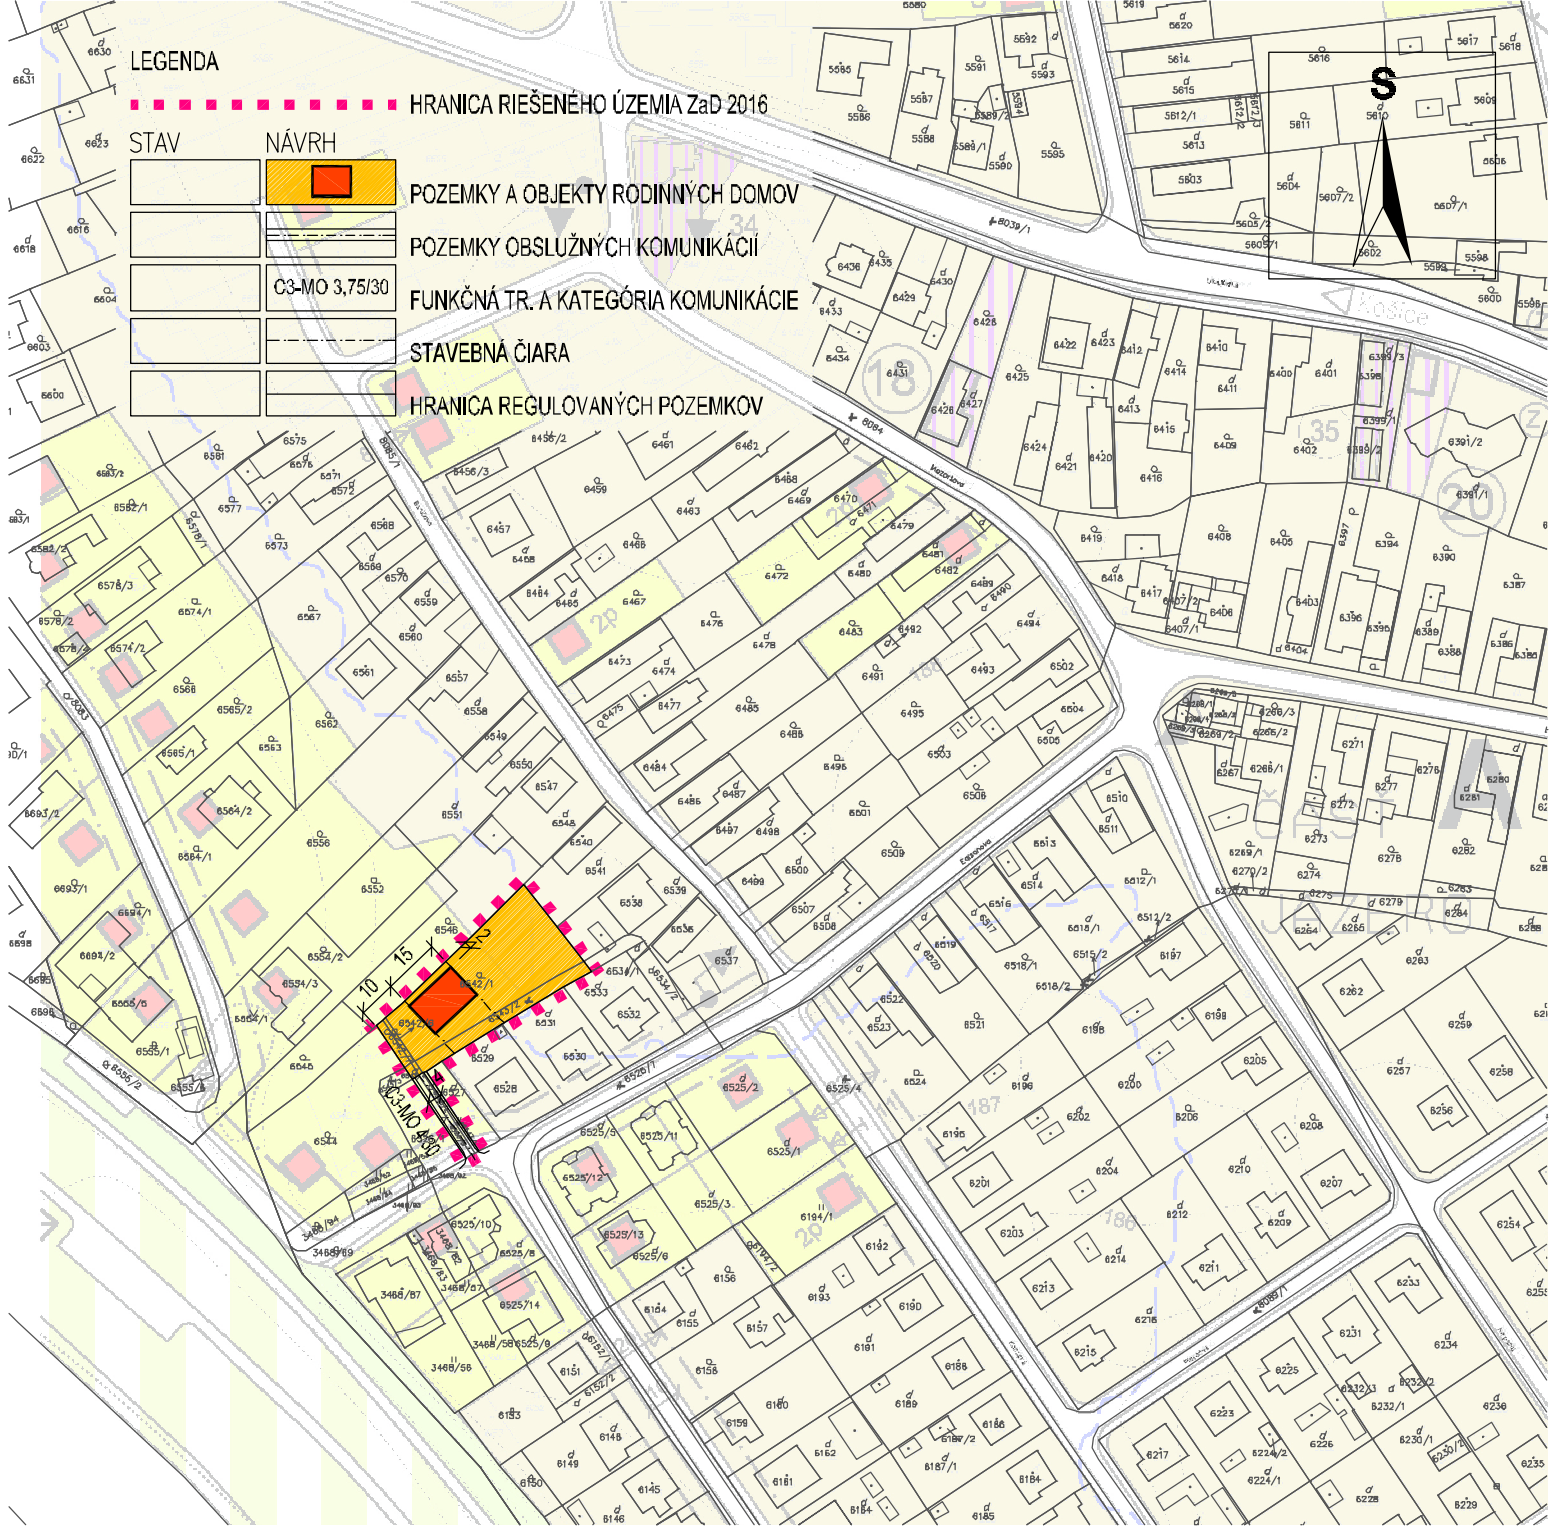

AKTUALIZÁCIA ÚZEMNÉHO PLÁNU ZÓNY
 KRÁSNA NAD HORNÁDOM, ZMENY A DOPLNKY 2016 NÁVRH
 LOKALITA : UL. EDISONOVA M 1 : 2 000
 KOMPLEXNÝ URBANISTICKÝ NÁVRH, NÁVRH DOPRAVY č. v. 1

PROJEX
 Ing.arch. Michal LEGDAN
 Masarykova 16, 080 01 PREŠOV