


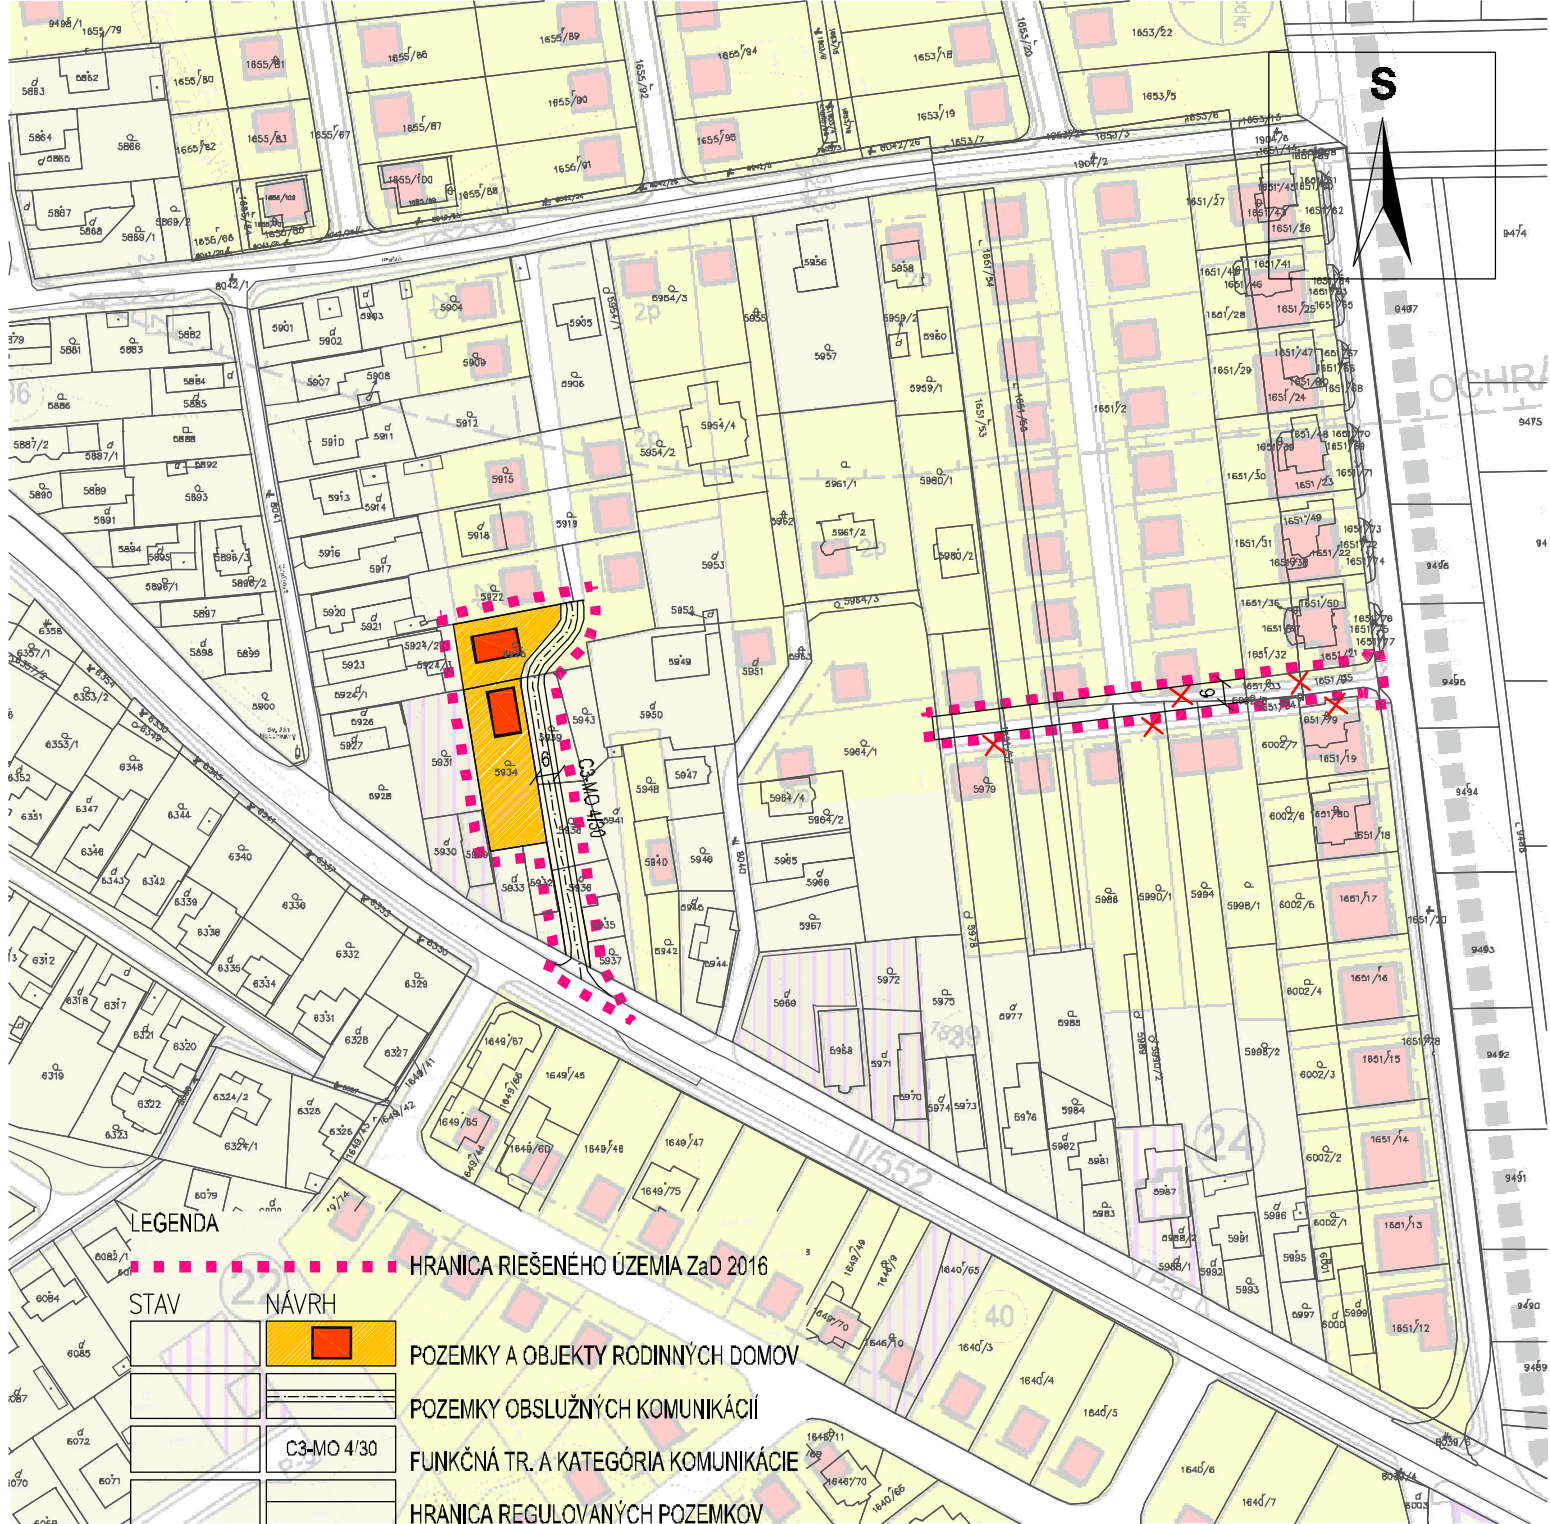

AKTUALIZÁCIA ÚZEMNÉHO PLÁNU ZÓNY

KRÁSNA NAD HORNÁDOM, ZMENY A DOPLNKY 2016 NÁVRH

LOKALITA : ULICA UKRAJINSKÁ

M 1 : 2 000

KOMPLEXNÝ URBANISTICKÝ NÁVRH, NÁVRH DOPRAVY č. v. 1

PROJEX
Ing.arch. Michal LEGDAN
Masarykova 16, 080 01 PREŠOV