


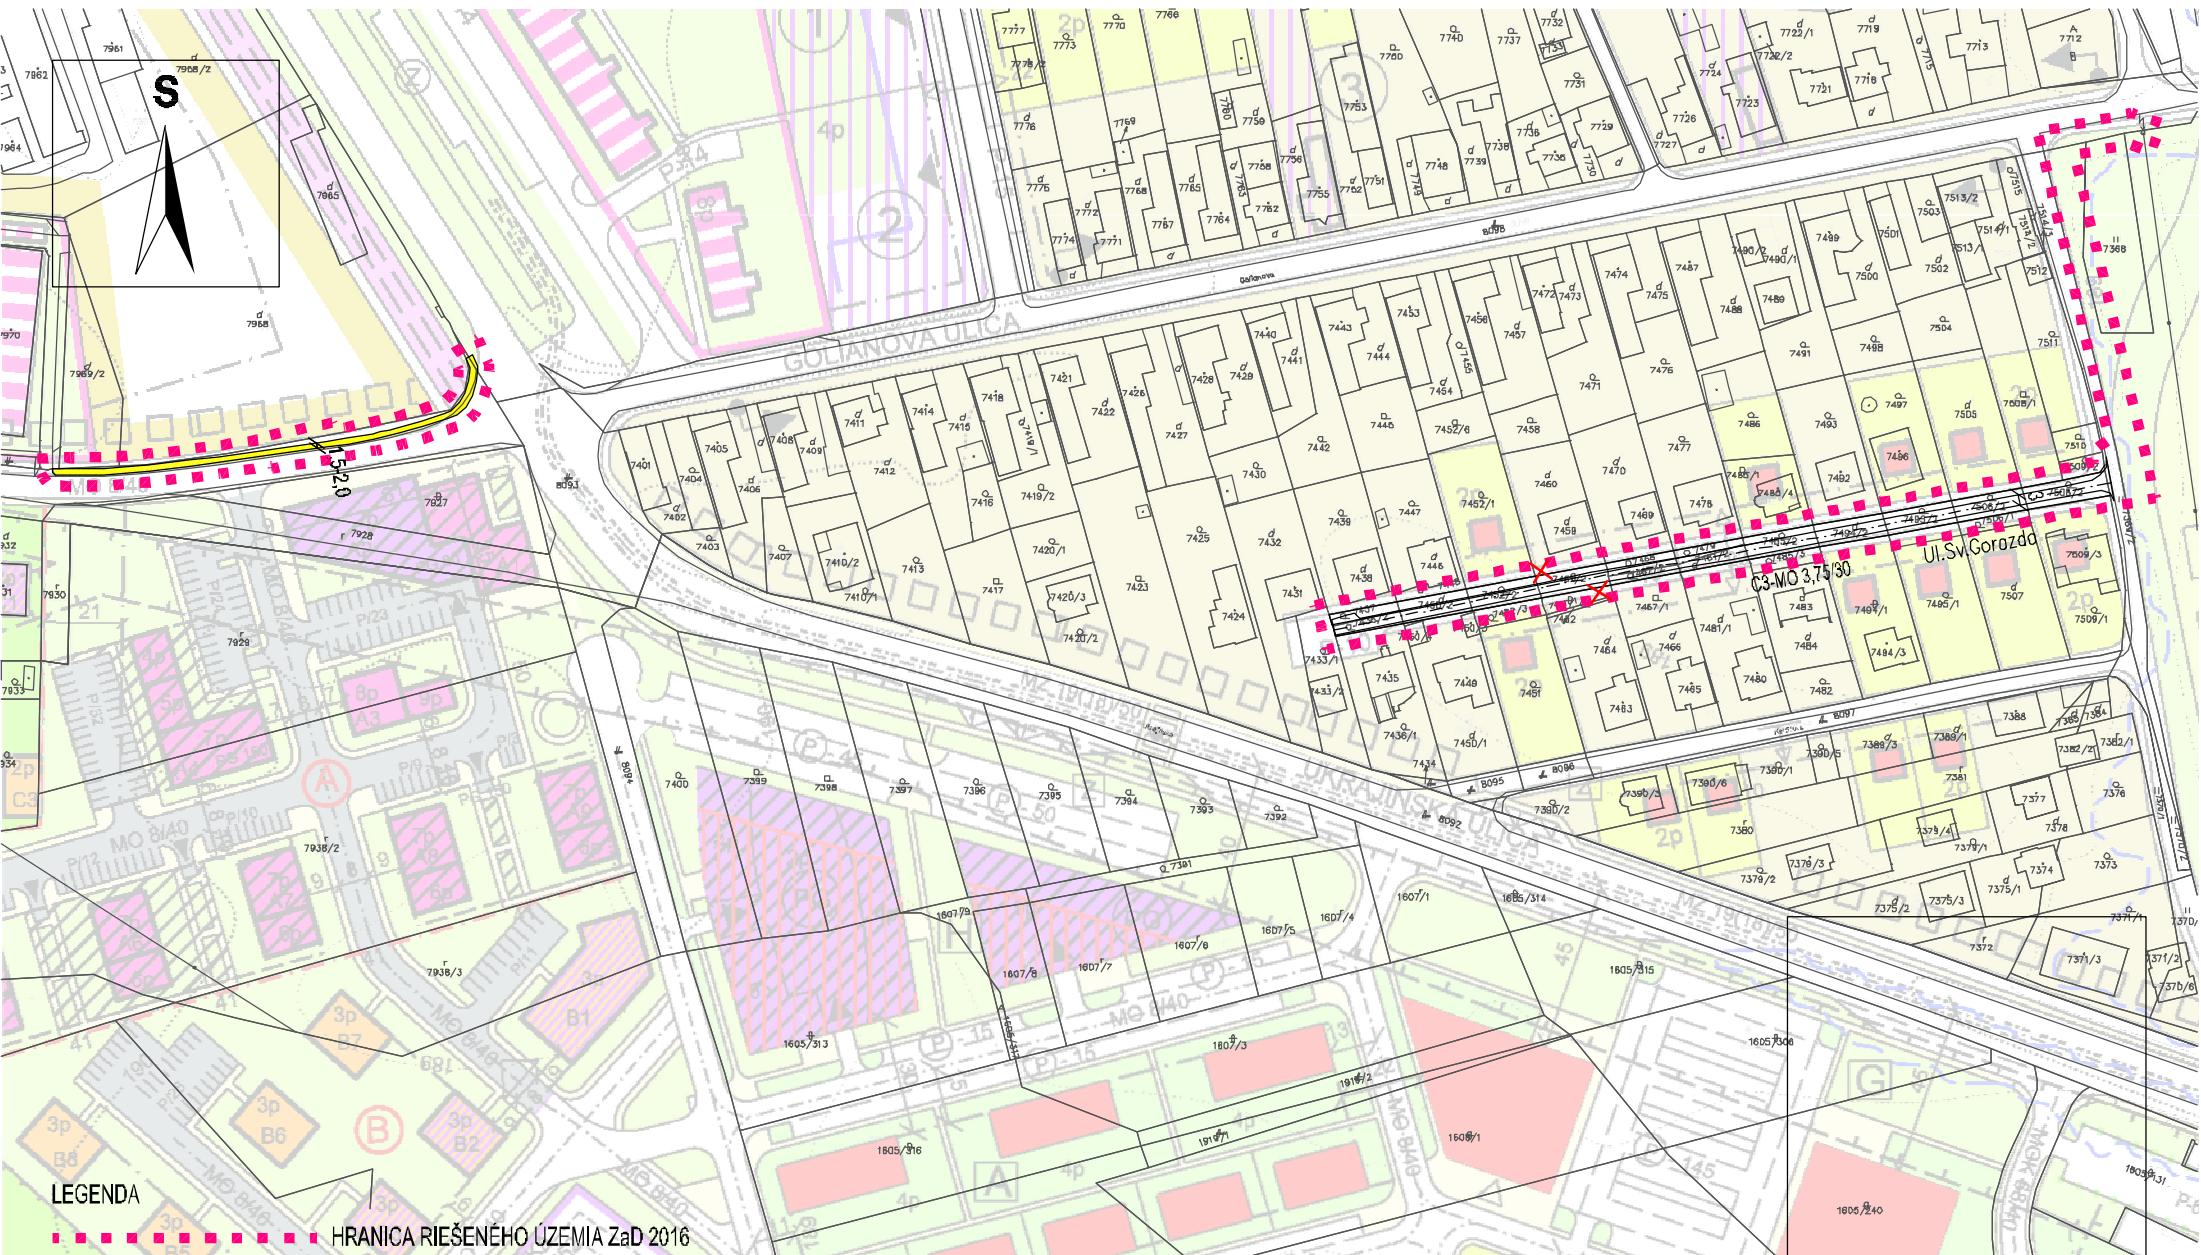

LEGENDA

STAV	NÁVRH	
		POZEMKY OBSLUŽNÝCH KOMUNIKÁCIÍ
		FUNKČNÁ TR. A KATEGÓRIA KOMUNIKÁCIE
		POZEMKY PEŠÍCH KOMUNIKÁCIÍ
		HRANICA REGULOVANÝCH POZEMKOV

AKTUALIZÁCIA ÚZEMNÉHO PLÁNU ZÓNY
 KRÁSNA NAD HORNÁDOM, ZMENY A DOPLNKY 2016
 LOKALITA : UL. GOLIANOVA, UL. SV. GORAZDA M 1 : 2 000
 KOMPLEXNÝ URBANISTICKÝ NÁVRH, NÁVRH DOPRAVY

NÁVRH
 č.v. 1

PROJEX
 Ing.arch. Michal LEGDAN
 Masarykova 16, 080 01 PREŠOV