




Tento situačný výkres,
tvorí neoddeliteľnú súčasť rozhodnutia
číslo: MK/A/2025/09463-05/IV/SUT,
zo dňa: 16.07.2025

Ing. Martin Virba
vedúci referátu stavebného úradu
poverený zamestnanec

e-dokument bol podpísaný kvalifikovanou elektronickou pečatou

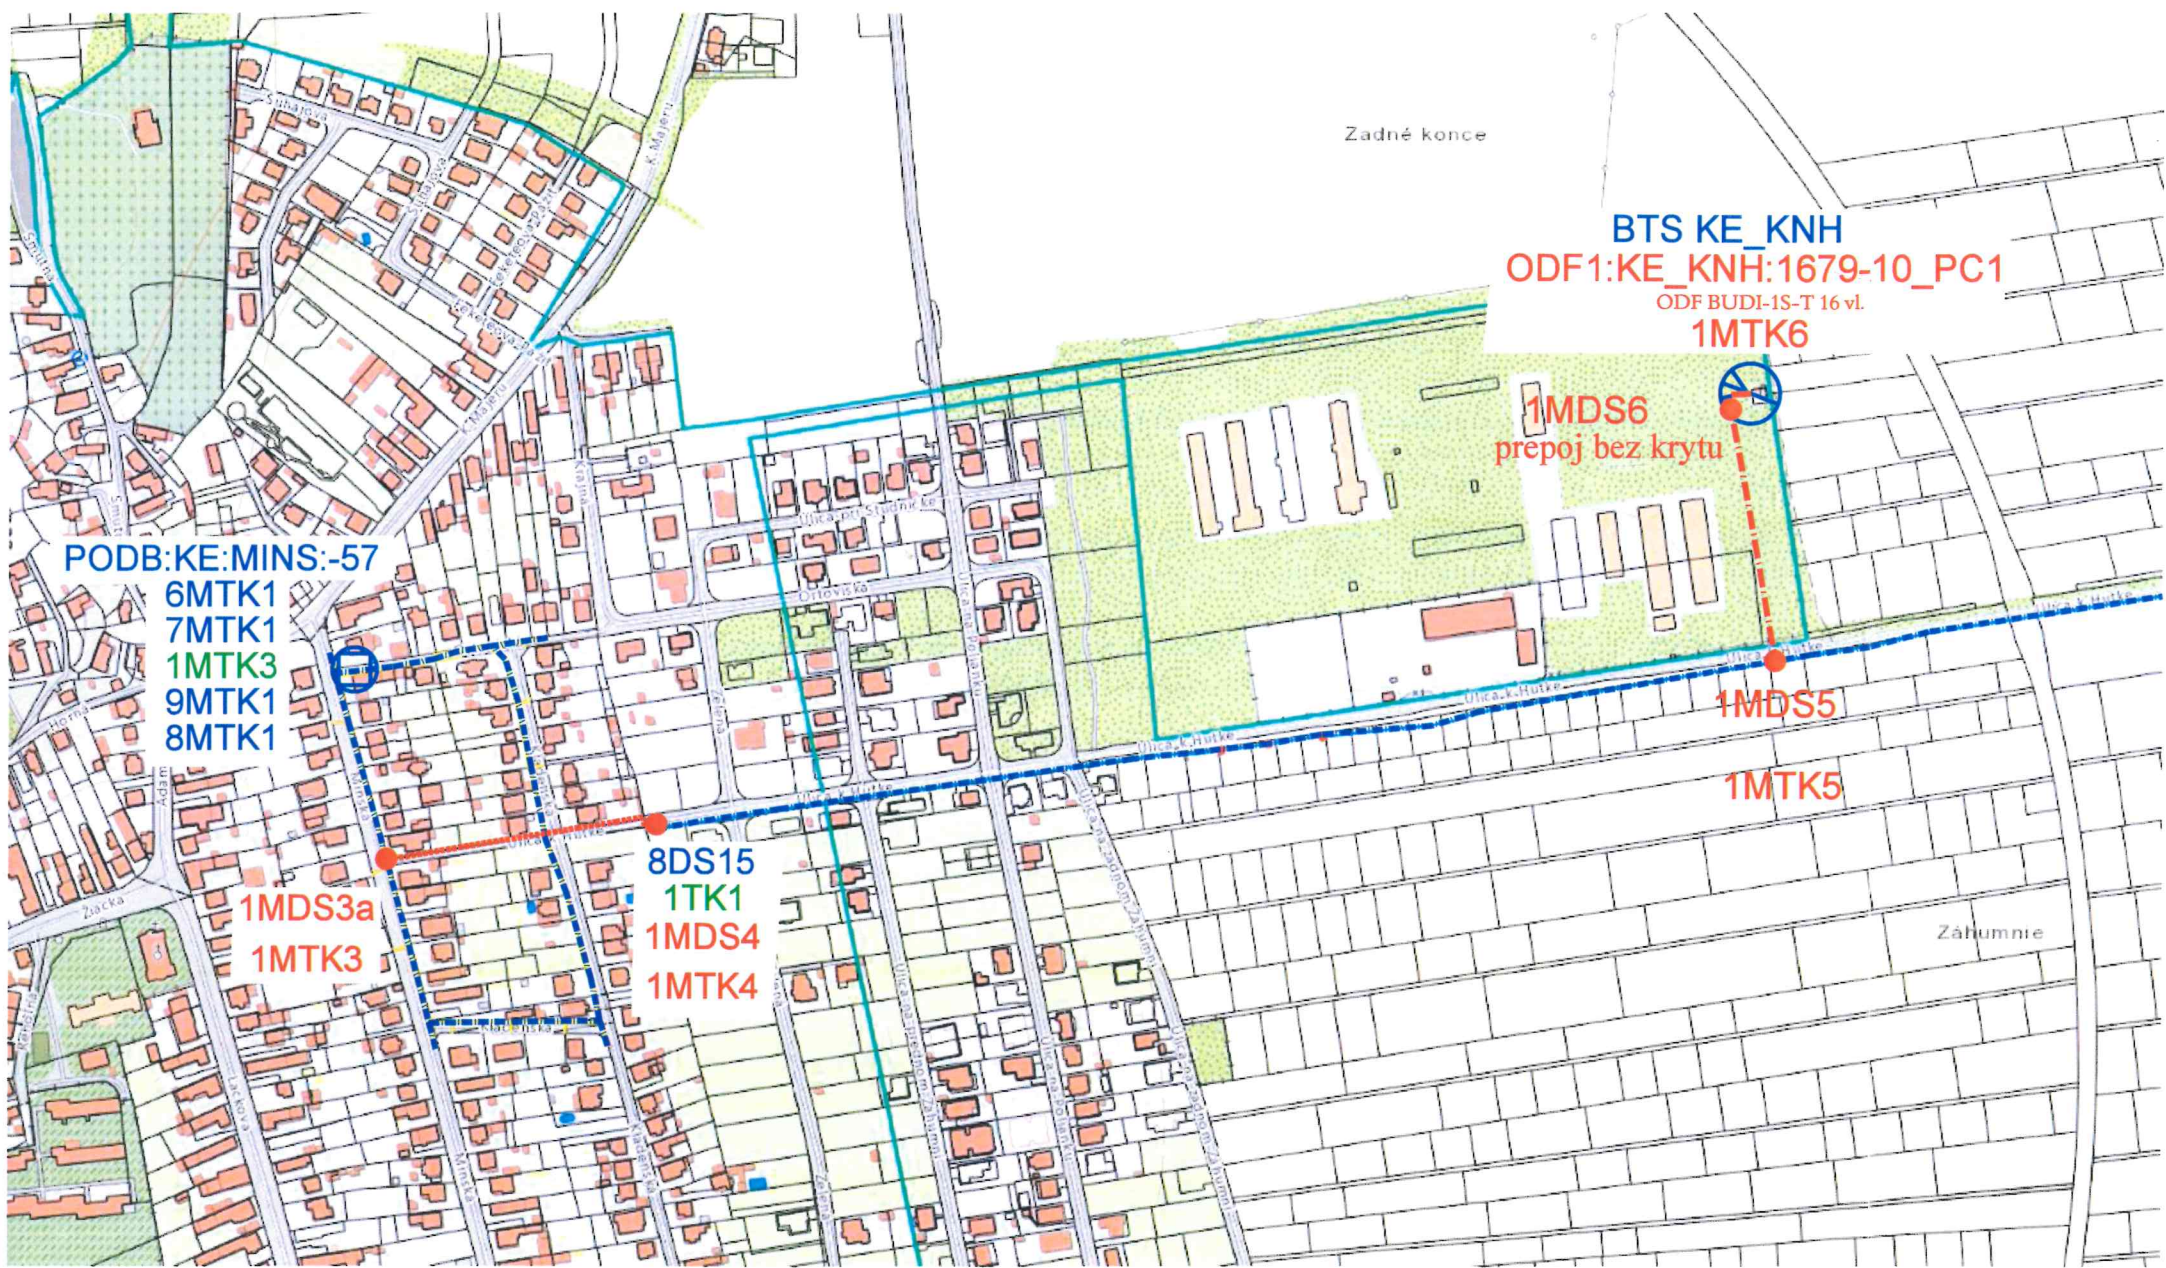

Zod. projektant	Vypracoval	Kreslil	 CASSTEL WORLD OF COMMUNICATION Garbiarska 18, Košice
Ing. I. Petro	Ing. M. Marko	Ing. M. Marko	
Investor : Slovak Telekom, a.s.			
Časť : Líniová stavba-Telekomunikačná prípojka			
Názov : F2BTS ZS a RR bod Krásna nad Hornádom (KE_KNH)			
Objekt: BTS KE_KNH			Mierka:
Obsah: Mapa širších vzťahov			Formát: A3
			Dátum: 02/2024
			Č. zákazky: 54/2023
			Výkres č.: L.1