


BYT Č: 2		TYP: B	
ULICA: KRIVÁ 7			
POŠCHODIE: prízemie			
POČET IZIEB: 1		PLOCHA m ²	
Č.M.	NÁZOV MIESTNOSTI	OBYT. PLOCHA	PRÍSL.
1	PREDSIEN		3.90
2	IZBA	23.65	
3	KÚPEĽŇA + WC		4.46
4	KUCHYŇA		12.34
5	KOMORA		1.82
PODL.PL.BYTU		46.17	
P	PIVNICA		9.35
SKUTKOVÝ STAV		55.52	



Organizácia Katastrálny úrad Správa katastra Košice	Okres Košice	Obec KOŠICE - JUH	Kat. územie SKLADNÁ
	Číslo zákazky 5427/2008	Mopový list č. KOŠICE 4-9/33, VEĽKÁ IDA 4-0	Mierka 1 : 1000 Kód 4
KÓPIA KATASTRÁLNEJ MAPY na parcelu: 1921/1			
Vyhotožil			
Dňa 19.03.2008	Meno Natália Jevčáková		
Pečiatka a podpis			

JŮKLIASŤ S ORIGINÁLOM:

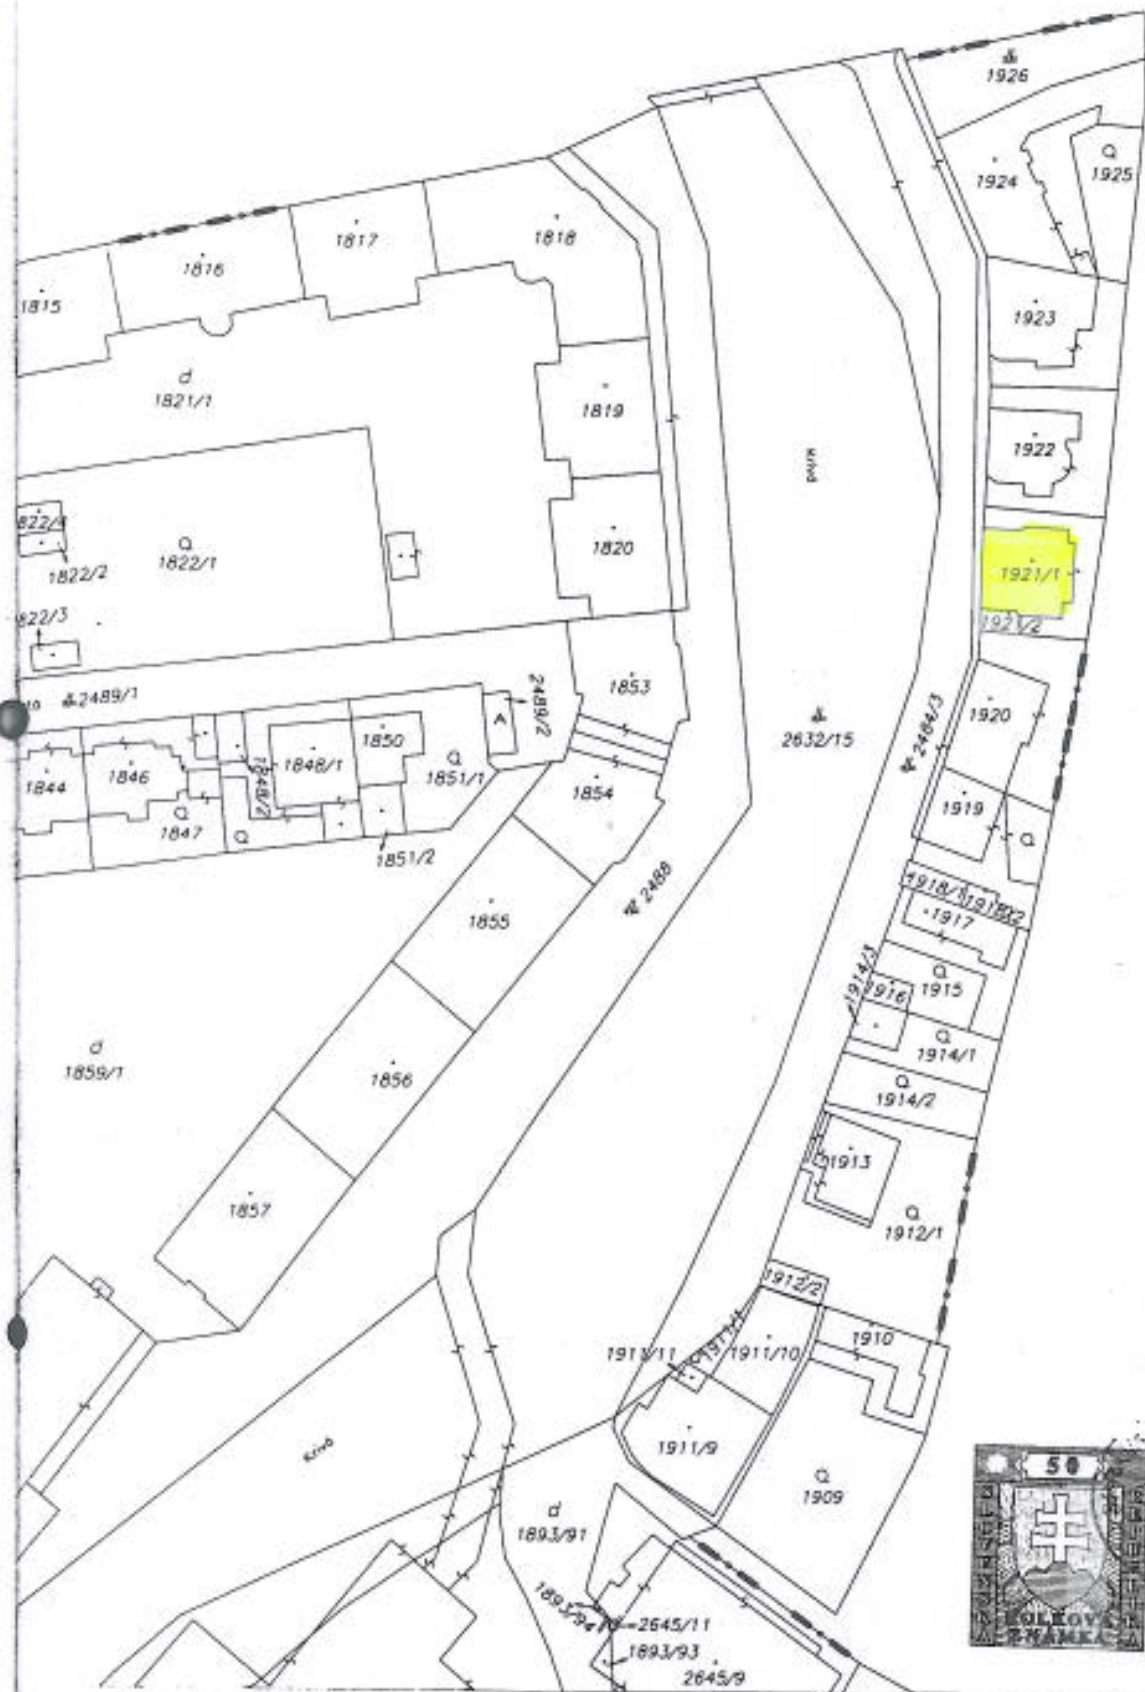