


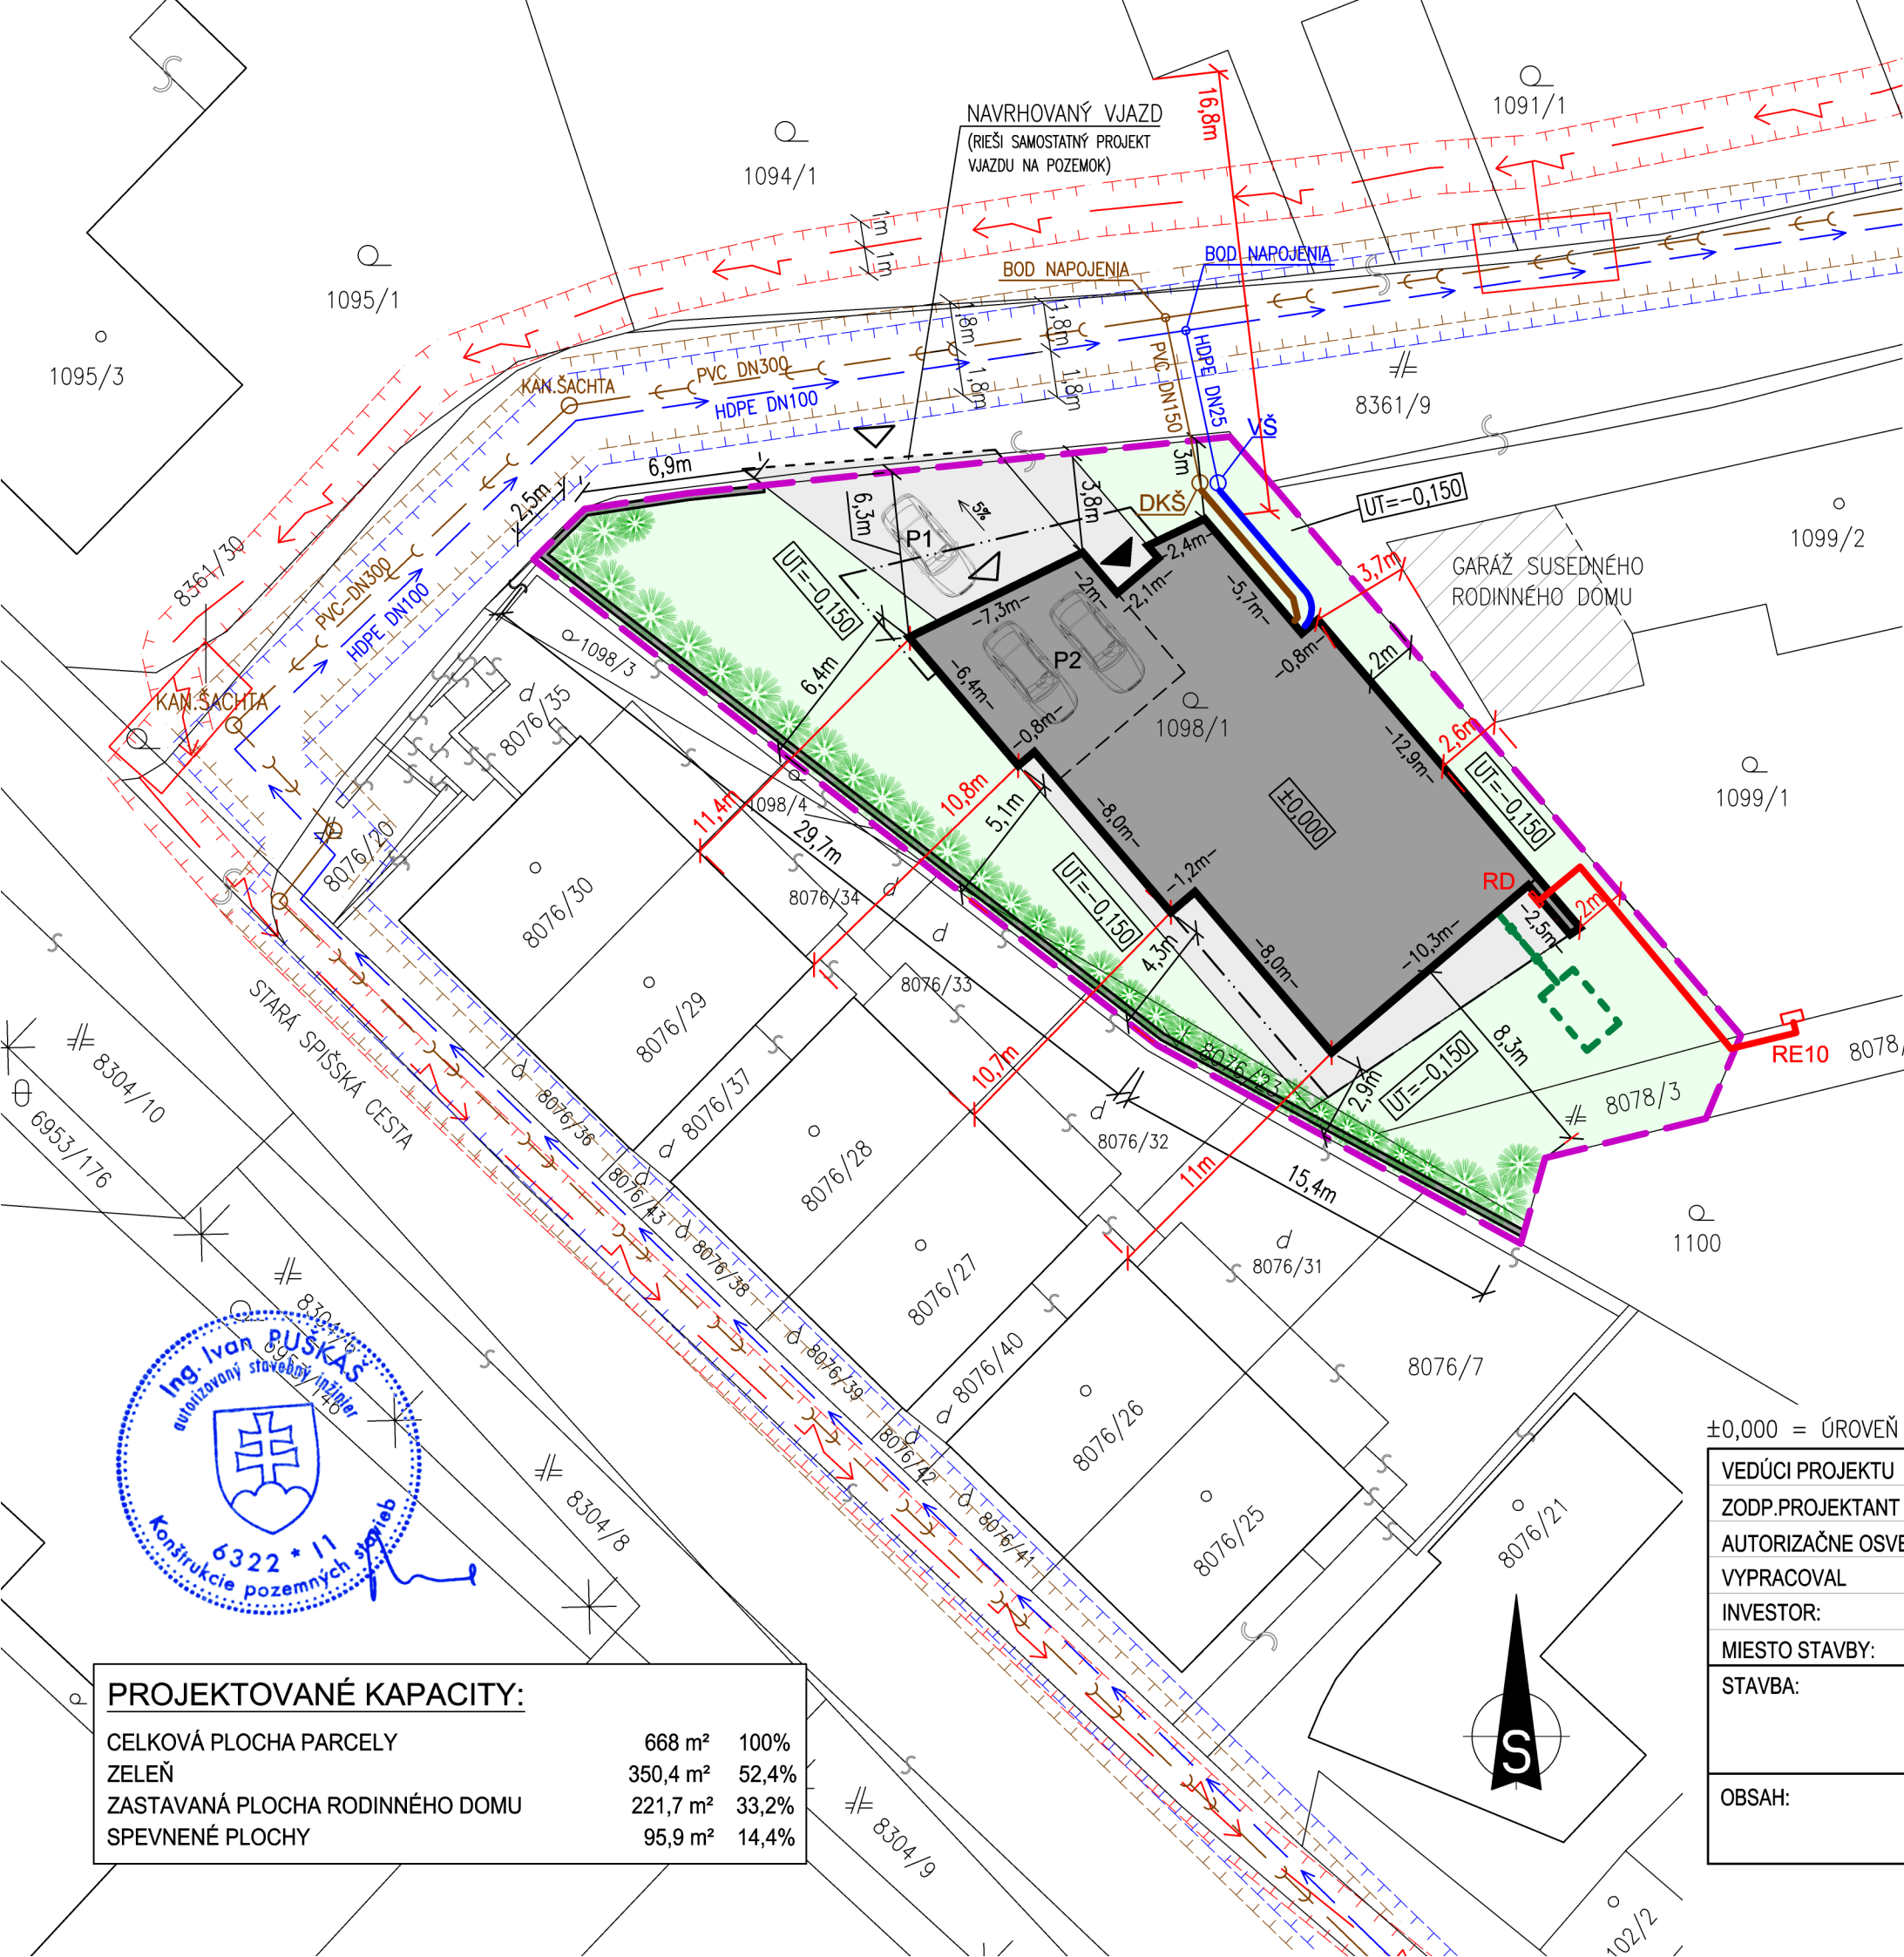

LEGENDA EXIST. SIETÍ:

- EXIST. VEREJNÝ VODOVOD HDPE DN100 MM+
+ OCHRANNÉ PÁSMO 1,8M OD OSI POTRUBIA
PO OBOCH STRANÁCH
- EXIST. VEREJNÁ SPLAŠKOVÁ KANALIZÁCIA PVC DN300 MM+
+ OCHRANNÉ PÁSMO 1,8M OD OSI POTRUBIA
PO OBOCH STRANÁCH
- EXIST. VODOVODNÁ PRÍPOJKA HDPE DN25 MM
- EXIST. VODOMERNÁ ŠACHTA
- EXIST. KANALIZAČNÁ PRÍPOJKA PVC DN150 MM
- EXIST. KANALIZAČNÁ ŠACHTA
- EXIST. NN KÁBLOVÉ VEDENIE + OCHRAN.PÁSMO 1M
PO OBOCH STRANÁCH KRAJNÝCH KÁBLOV
- EXIST. ELEKTROMEROVÝ ROZVÁDZAČ V OPLTENÍ

LEGENDA NAVRHOVANÝCH SIETÍ:

- NAVRH. HLAVNÝ ROZVÁDZAČ - SÚČASŤ VNÚTOR. ELI
- NAVRHOVANÝ KÁBLOVÝ PRÍVOD Z EXIST.
ELEKTROMEROVÉHO ROZVÁDZAČA
- NAVRH. DOMOVÝ ROZVOD PITNEJ STUDENEJ VODY HDPE DN25
- NAVRH. DOMOVÝ ROZVOD SPLAŠKOVEJ KANALIZÁCIE PVC DN150
- NAVRHOVANÝ DOMOVÝ ROZVOD DAŽDOVEJ KANALIZÁCIE
PVC-DN125/DN150
- NAVRH. NÁDRŽ NA DAŽDOVÚ VODU, OBJEM = 6 m³

LEGENDA PLÔCH:

- HRANICA POZEMKU
- NAVRHOVANÝ RODINNÝ DOM
- NAVRHOVANÉ SPEVLENÉ PLOCHY
- ZELEŇ
- NAVRH. VÝSADBA NOVÝCH NÍZKYCH STROMOV

±0,000 = ÚROVEŇ 1.NP = 275,750 m n.m.

VEDÚCI PROJEKTU	Ing. Silvia Bortáková
ZODP.PROJEKTANT	Ing. Silvia Bortáková
AUTORIZAČNE OSVEDČIL	Ing. Ivan Puškáš
VYPRACOVAL	Ing. Silvia Bortáková
INVESTOR:	Bernardete Avgustini, Hlavná 52/98, 040 01 Košice
MIESTO STAVBY:	Košice - Sever, k.ú. Severné Mesto, parc.č. 1098/1, 8078/3 a 8076/23
STAVBA:	RODINNÝ DOM
OBSAH:	
	SITUÁCIA

 Ing. Silvia Bortáková silvia.bortakova@gmail.com mobil: 0948 759 603	
DÁTUM	07/2024
STUPEŇ	PROJEKT
MIERKA	1:250
ČÍSLO VÝKRESU	01

PROJEKTOVANÉ KAPACITY:

CELKOVÁ PLOCHA PARCELY	668 m²	100%
ZELEŇ	350,4 m²	52,4%
ZASTAVANÁ PLOCHA RODINNÉHO DOMU	221,7 m²	33,2%
SPEVLENÉ PLOCHY	95,9 m²	14,4%