



# ZMENY A DOPLNKY ÚPN HSA KOŠICE LOKALITA: DIAĽNIČNÝ PRIVÁDZAČ VYŠNÉ OPÁTSKE- ZDOBA VÝKRES TECHNICKEJ VYBAVENOSTI - VN a VVN vedenia

M= 1:10 000

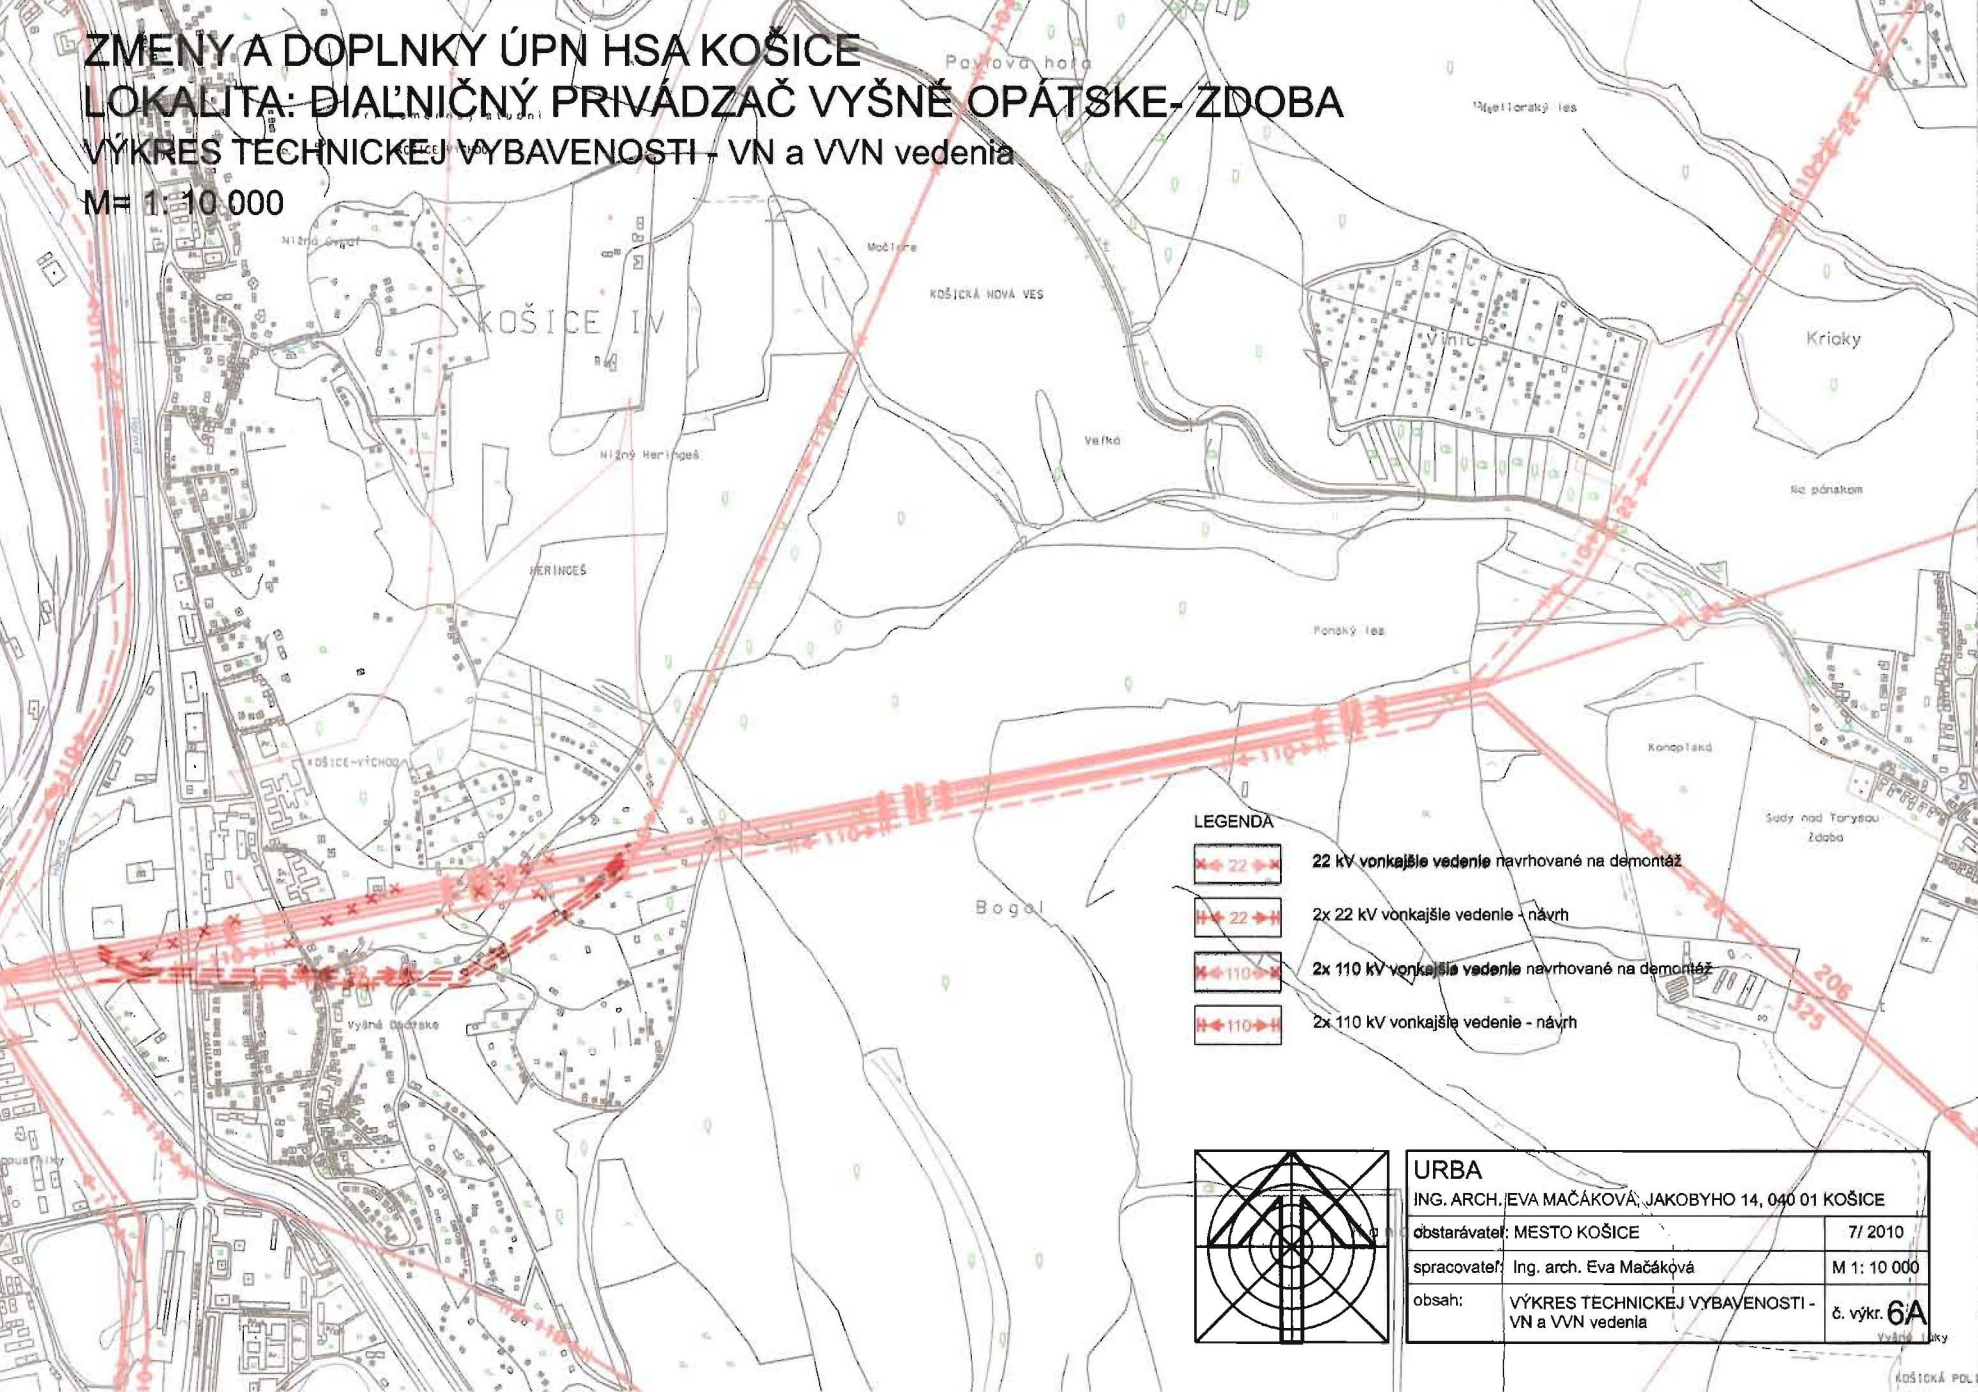

## LEGENDA

- 22 kV vonkajšie vedenie navrhované na demontáž
- 2x 22 kV vonkajšie vedenie - návrh
- 2x 110 kV vonkajšie vedenie navrhované na demontáž
- 2x 110 kV vonkajšie vedenie - návrh

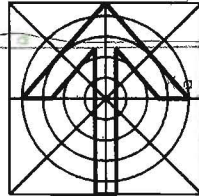

<b>URBA</b> ING. ARCH. EVA MAČÁKOVÁ, JAKOBYHO 14, 040 01 KOŠICE	
obstarávateľ: MESTO KOŠICE	7/2010
spracovateľ: Ing. arch. Eva Mačáková	M 1: 10 000
obsah: VÝKRES TECHNICKEJ VYBAVENOSTI - VN a VVN vedenia	č. výkr. 6A

Vyprac. Luky