


BYT Č.: 10 TYP:E  
 ULICA: CESTA POD HRADOVOU 27  
 POSCHODIE: 3.  
 POČET IZIEB: 2

Č.M.	NÁZOV MIESTNOSTI	OBYT.	PRÍSL.	PLOCHA m <sup>2</sup>
1	PREDSIEN		4.65	
2	WC		0.93	
3	KÚPEĽNÁ		2.09	
4	KUCHYŇA		9.71	
5	IZBA	18.20		
6	IZBA	15.70		
PODL. PL. BYTU		51.28		
P	PIVNICA		1.40	
SKUTKOVÝ STAV			52.68	

B BALKON

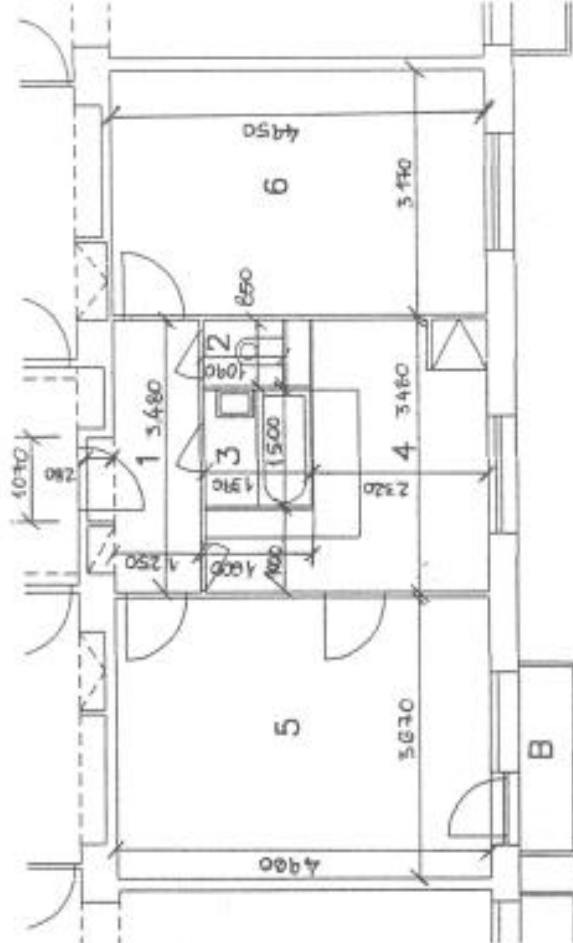



Neverejná listina

Organizácia  Katastrálny úrad Katastrálny úrad v košiciach Správa katastra Košice	Okres <b>Košice II</b>	Obec <b>KOŠICE – SEVER</b>	Kat. územie <b>SEVERNÉ MESTO</b>
	Číslo zákazky <b>40213/2008</b>	Mapový list č. <b>KOŠICE 5-8/21, 5-8/23</b>	Mierka 1 : 1000 Kód 1
	<b>KÓPIA KATASTRÁLNEJ MAPY</b> na parcelu: 7171,-7173		
Vyhatalil	<b>Správa katastra Košice</b> Južná trieda 82 040 17 Košice .27. Pečiatka a podpis		
Dňa <b>06.06.2008</b>			

SÚHLASÍ S ORIGINÁLON: *[Signature]*