


LEGENDA	
	HRANICA ÚZEMIA
	PARK NA RASTLOM TERÉNE - NAVRHOVANÝ
	POLOSUKROMNÁ ZELEN - NAVRHOVANÁ
	SÚKROMNÁ ZELEN - NAVRHOVANÁ
	ZAZELEŇENÉ VEGETAČNÉ STRECHY
	PLOCHY SPEVNENÉHO ZATRAVENIA (TRÁVNÍK NA ŠTRIKODRIVE)
	LÍNOVÁ ZELEN
	OBYTNÁ FUNKCIA
	OBYČIANSKA VYBAVENOSŤ
	C3 MO 8/30 OBOJSMERNÁ
	ZIAZDNÉ CHODNÍKY
	PEŠIE KOMUNIKÁCIE, CHODNÍKY

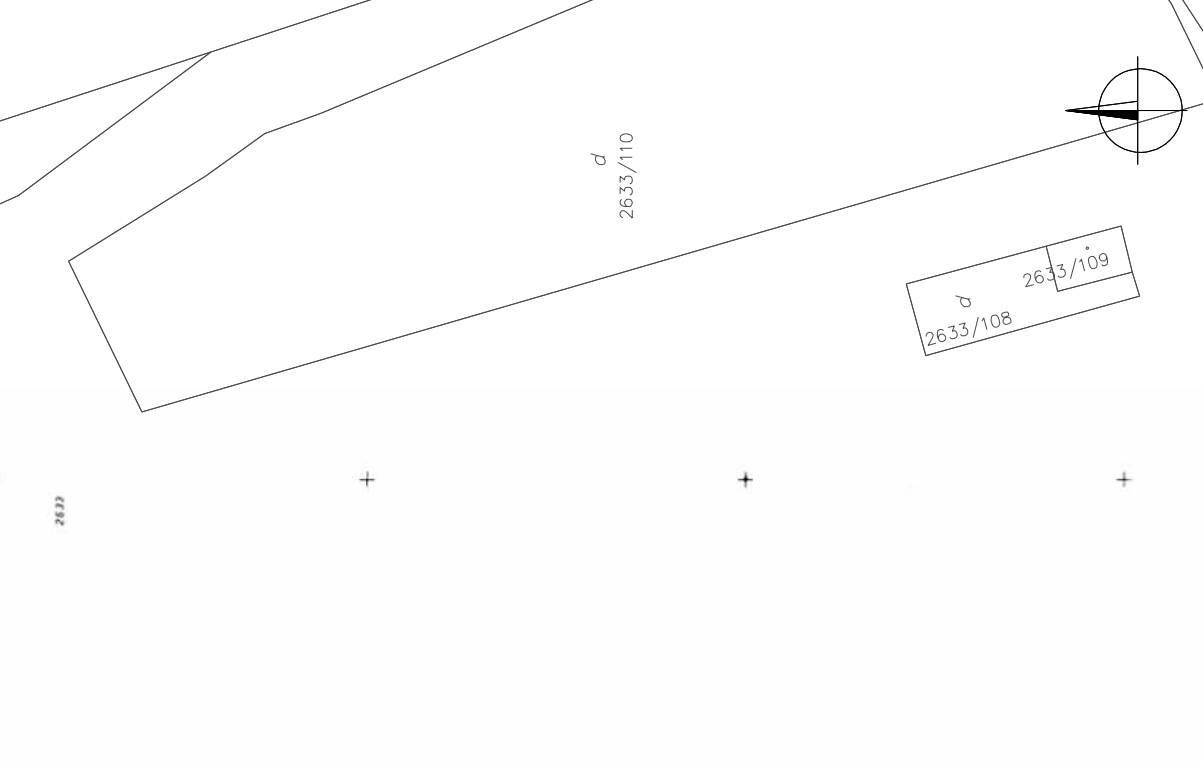

doc. Ing. arch. Juroľ Kóban	doc. Ing. arch. Juroľ Kóban
Ing. arch. Štefan Pacák	Ing. arch. Štefan Pacák
Ing. Ing. arch. Róbert Kolla	Ing. Ing. arch. Róbert Kolla
ALTOPI PROJEKTU	VYPRACOVAL
<b>KOPA</b> KREKREATIVNOSTI PERSONALISTICKEJ ARCHITEKTÚRY	
INVESTOR Albelli s.r.o. Rebečovská 10, 08506 Štrba	010
NAZOV REZIDENCIA ALBELLII URBANISTICKÁ ŠTÚDIA	MIERKA 1:1000
	POČET M 2
	DÁTUM JÚL 2014
	ČÍSLO VÝKRESU 03

