



LEGENDA

	HRANICA ÚZEMIA
	EXISTUJÚCE PLOCHY ZELENE
	EXISTUJÚCE STROMY
1/4	DRUH / SADOVÁ HODNOTA X11 - VYNIKAJÚCA, X15 - NA VÝRUB
1	ALANTHUS ALTISIMA / PAJASEŇ ŽLIAZKATÝ
2	PICEA PUNGENS GLAUCA / SMREK PÍCHLAVÝ
3	PRUNUS DOMESTICA / SLIVKA „STANLEY“
4	TILIA CORDATA / LIPA MALOLISTÁ

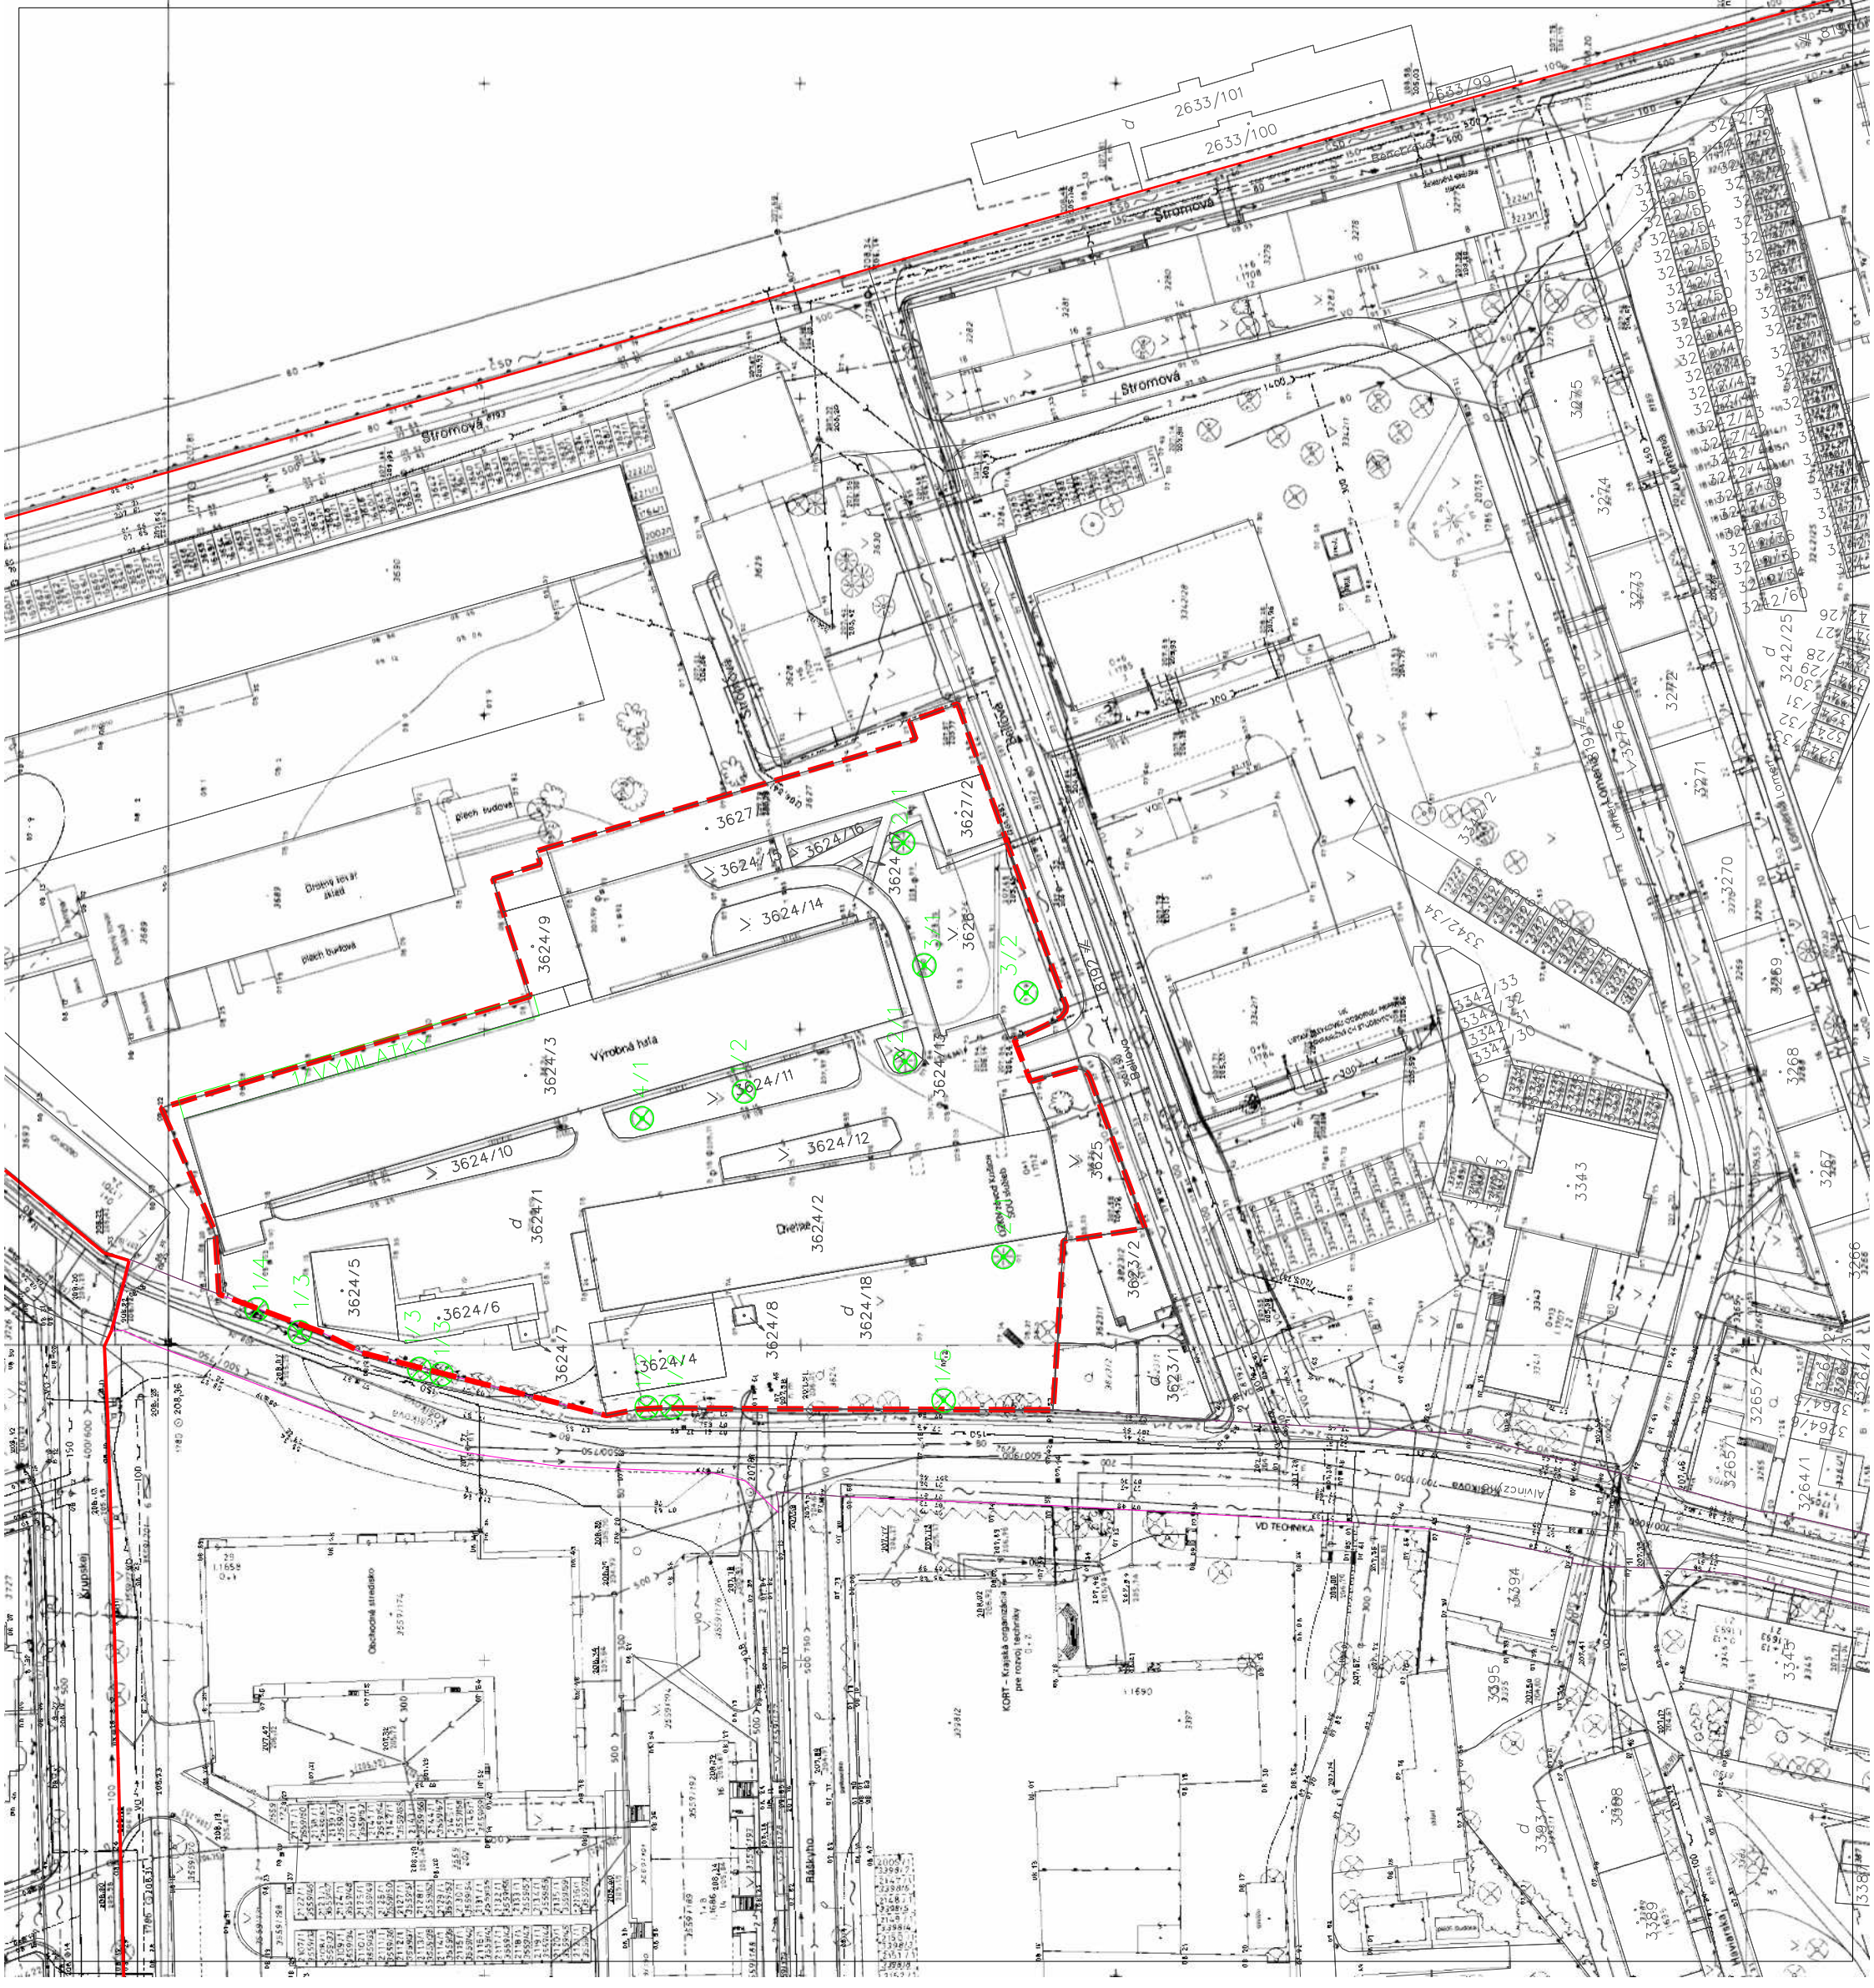

2633/108
2633/109

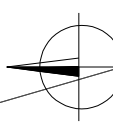

doc. Ing. arch. Juraj Čoban
 Ing. arch. Stefan Pacák
 Ing. Ing. arch. Robert Kalla

GENERALNY PROJEKTANT:
KOPA
 KOLEKTIV
 PERSONALISTICKEJ
 ARCHITEKTÚRY

Ing. Vladimír Vagovský

INVESTOR
ALBELLI s.r.o., Bencúrova 10, Košice 040 01

NAZOV
REZIDENCIA ALBELLI
 URBANISTICKÁ ŠTÚDIA

OBSAH
 VÝKRES PŮVODNÉHO STAVU / 2014

MÉRKA
 1:1000

POČET
 2

DÁTUM
 JÚL 2014

ČÍSLO VÝKRESU
 02