
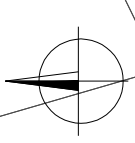


LEGENDA	
	HRANICA ÚZEMIA
	C3 MO 6/80 OBOJSMERNÁ
	ZJAZDNÝ CHODNÍK
	EXT.PARKING NA STRECHE GARÁŽE
	PEŠIE KOMUNIKÁCIE, CHODNÍKY
	PLOCHY SPEVNENÉHO ZATRAVENIA (TRÁVNÍK NA ŠTRKODRIVE)
	POČET PARKOVACÍCH MIEST V OBJEKTE
	POČET PARKOVACÍCH MIEST NA TERÉNE
	OBRYSY NADZEMNÝCH OBJEKTOV
	OBRYSY PODZEMNÝCH OBJEKTOV - GARÁŽE
	ZASTÁVKA MHD
	CYKLOCHODNÍK
	HRANICA PARTERU
	VSTUPY NA POZEMOK
	VJAZDY NA POZEMOK

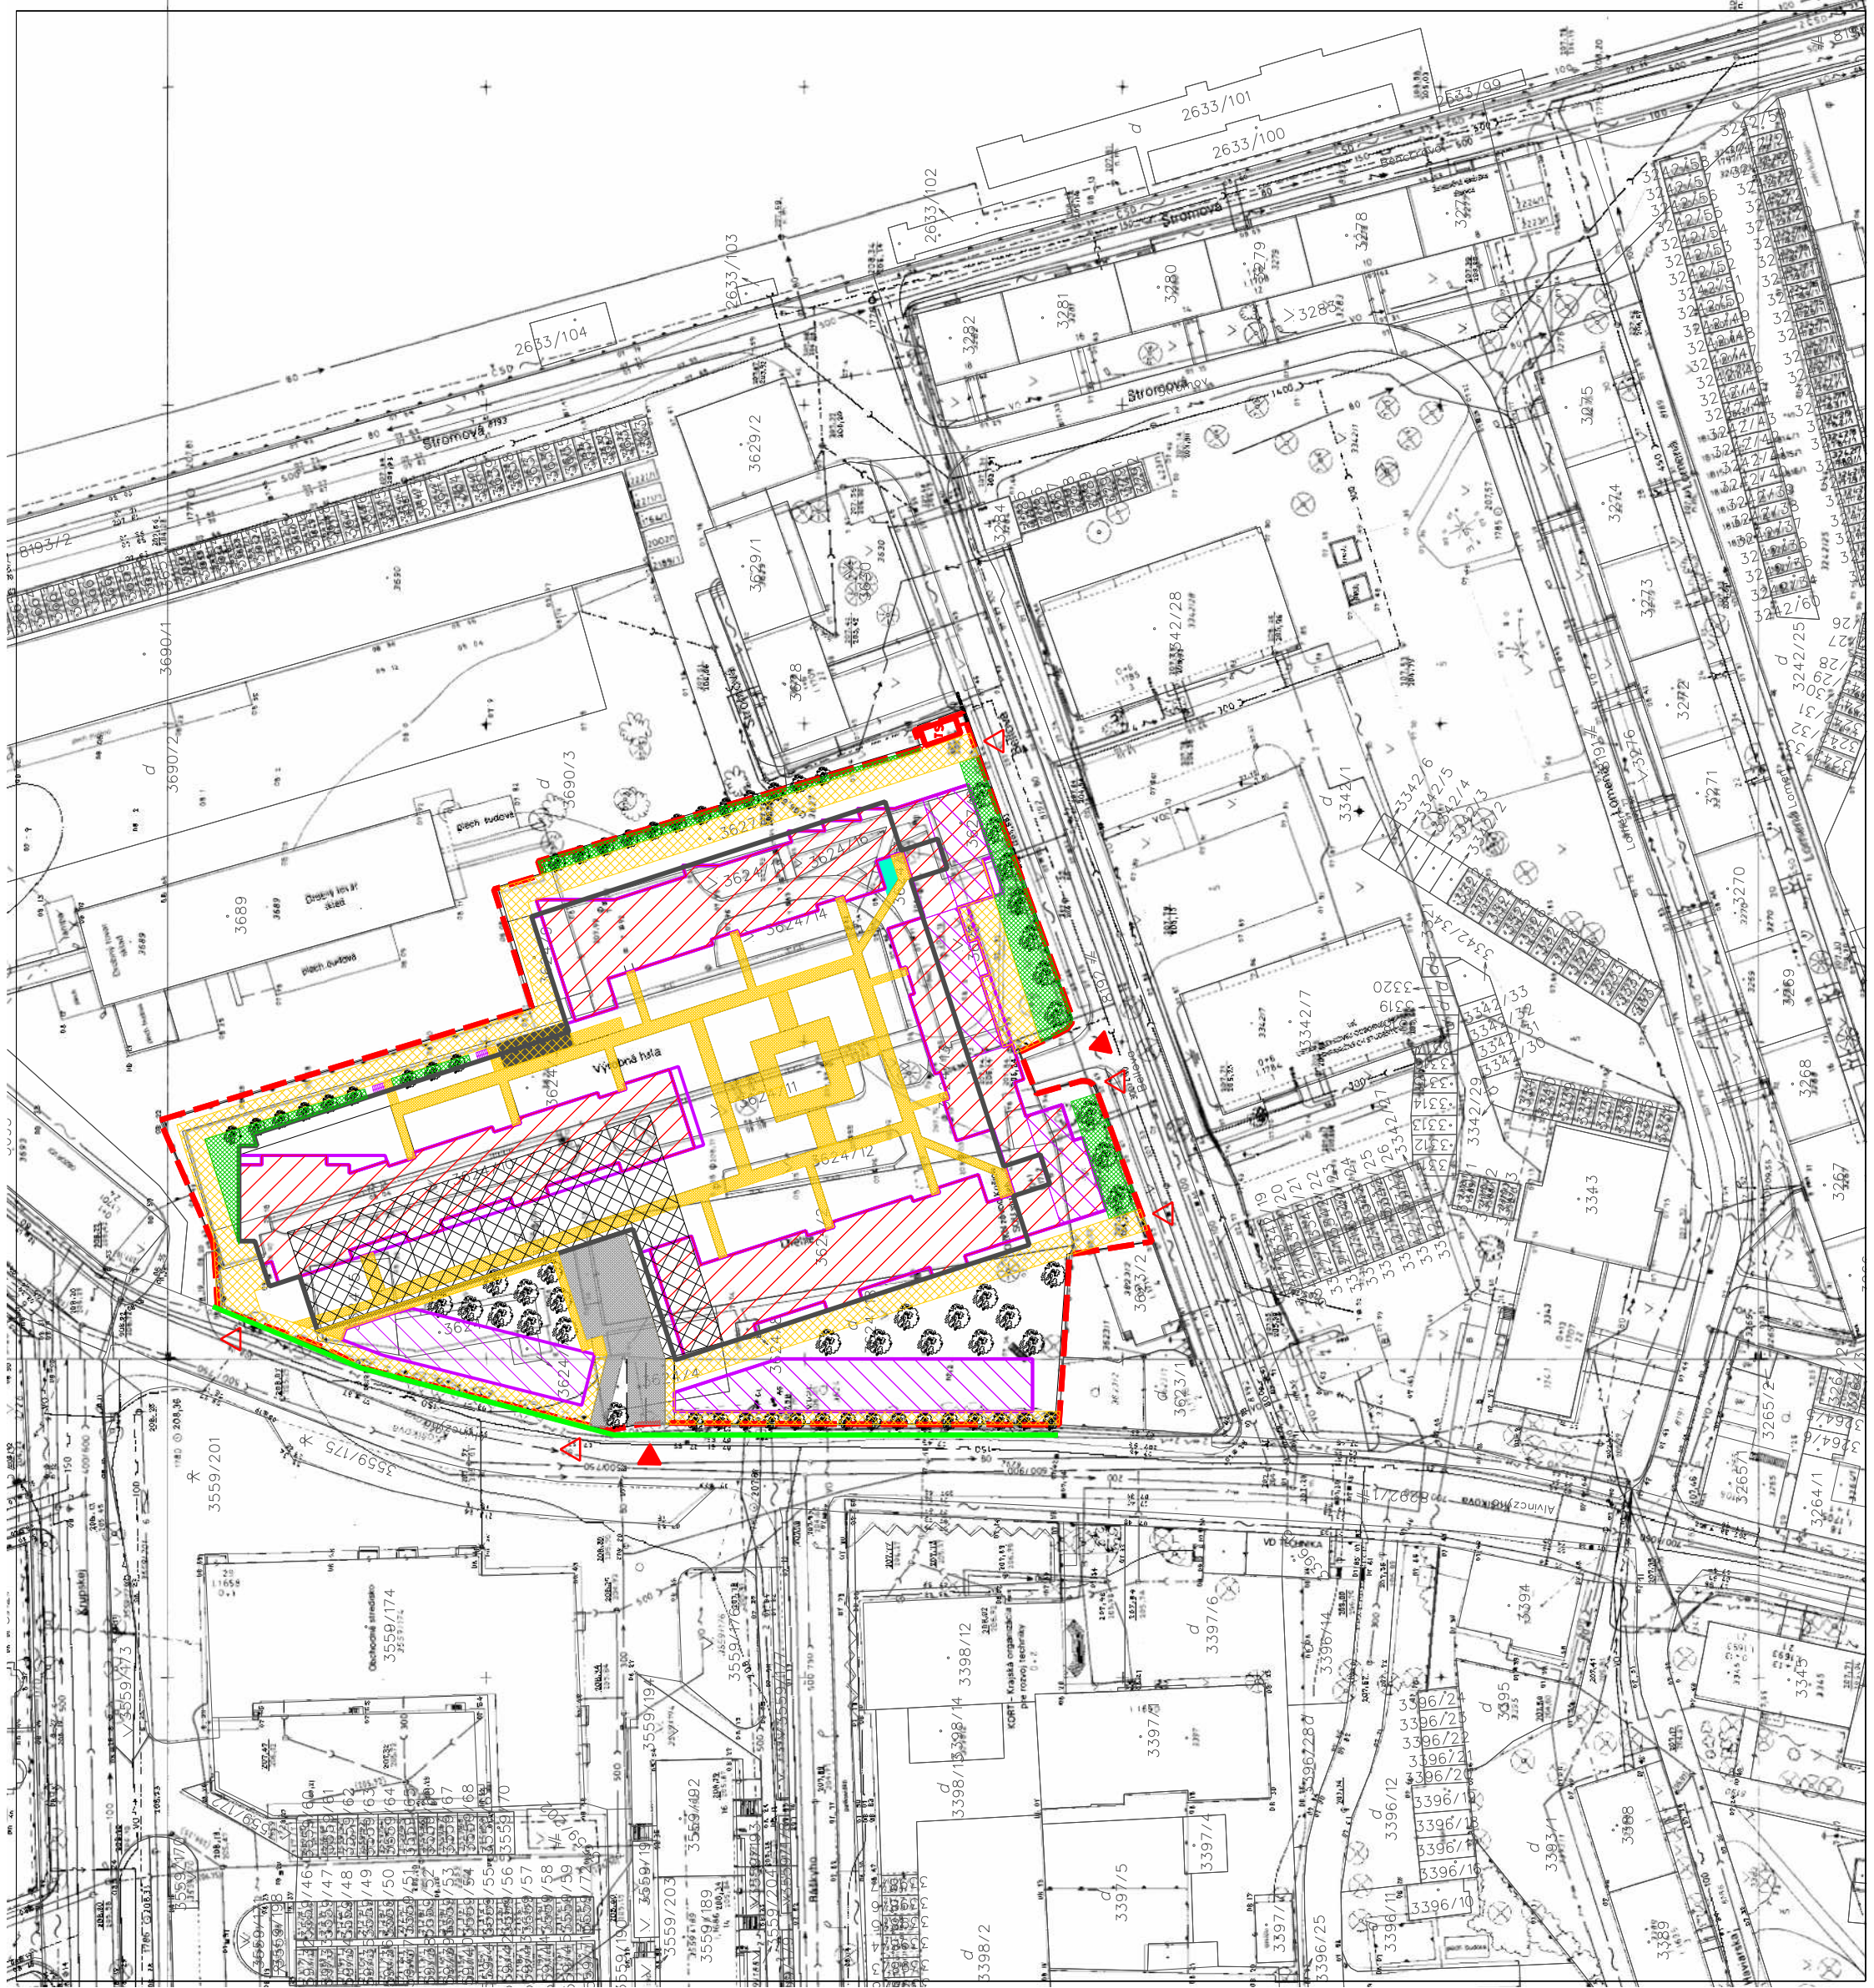

2633/108
2633/109

2633/110

GENERALY PROJEKTANT: KOLEKTIV PERSONALISTICKÉJ ARCHITEKTÚRY	AUTORI PROJEKTU	doc. Ing. arch. Juro Kobon
		Ing. arch. Štefan Paček
		Ing. Ing. arch. Róbert Kolla
VYPRACOVAL	Ing. arch. Peter Kobon	
INVESTOR	ALBELLI s.r.o., Bencurova 10, Košice 040 01	
NÁZOV	REZIDENCIA ALBELLI	MIERKA 1:1000
	URBANISTICKÁ ŠTÚDIA	POČET 2
		DÁTUM JÚL 2014
OBSAH	VÝKRES DOPRAVNEJ KONCEPCIE	ČÍSLO VÝKRESU 04