


LEGENDA	
	HRANICA ÚZEMIA
	OBYTNÁ FUNKCIA
	OBČIANSKA VYBAVENOSŤ
	ULIČNÁ ČIARA
	STAVEBNÁ ČIARA
	HRANICA VÝŠKOVÝCH ROZDIELOV
	STAVEBNÁ ČIARA - PODZEMNÝCH PODLAŽÍ
	USTÚPENIE PARTERU
	EXPOZOVANÁ FASÁDA - ARCHITECTONICKY VÝRAZNÁ
	C3 MO 6/30 OBOJSIERNÁ
	ZIAZDNÉ CHODNÍKY
	PEŠIE KOMUNIKÁCIE, CHODNÍKY
	PLOCHY SPEVNEHO ZATRAVENIA (TRÁVNÍK NA ŠTRÁKODRVE)
	LÍNOVÁ ZELEN
	PARK NA RASTLOM TERÉNE - NAVRHOVANÝ
	POLOSÚKROMNÁ ZELEN - NAVRHOVANÁ
	SÚKROMNÁ ZELEN - NAVRHOVANÁ
	ZAZELEŇENÉ VEGETAČNÉ STRECHY
	KOEFICIENT ZASTAVANOSTI OBJEKTMI
	KOEFICIENT ZASTAVANOSTI OBJEKTMI A SPEVNEJMI PLOCHAMI
	KZO 0,7
	KZ 0,8

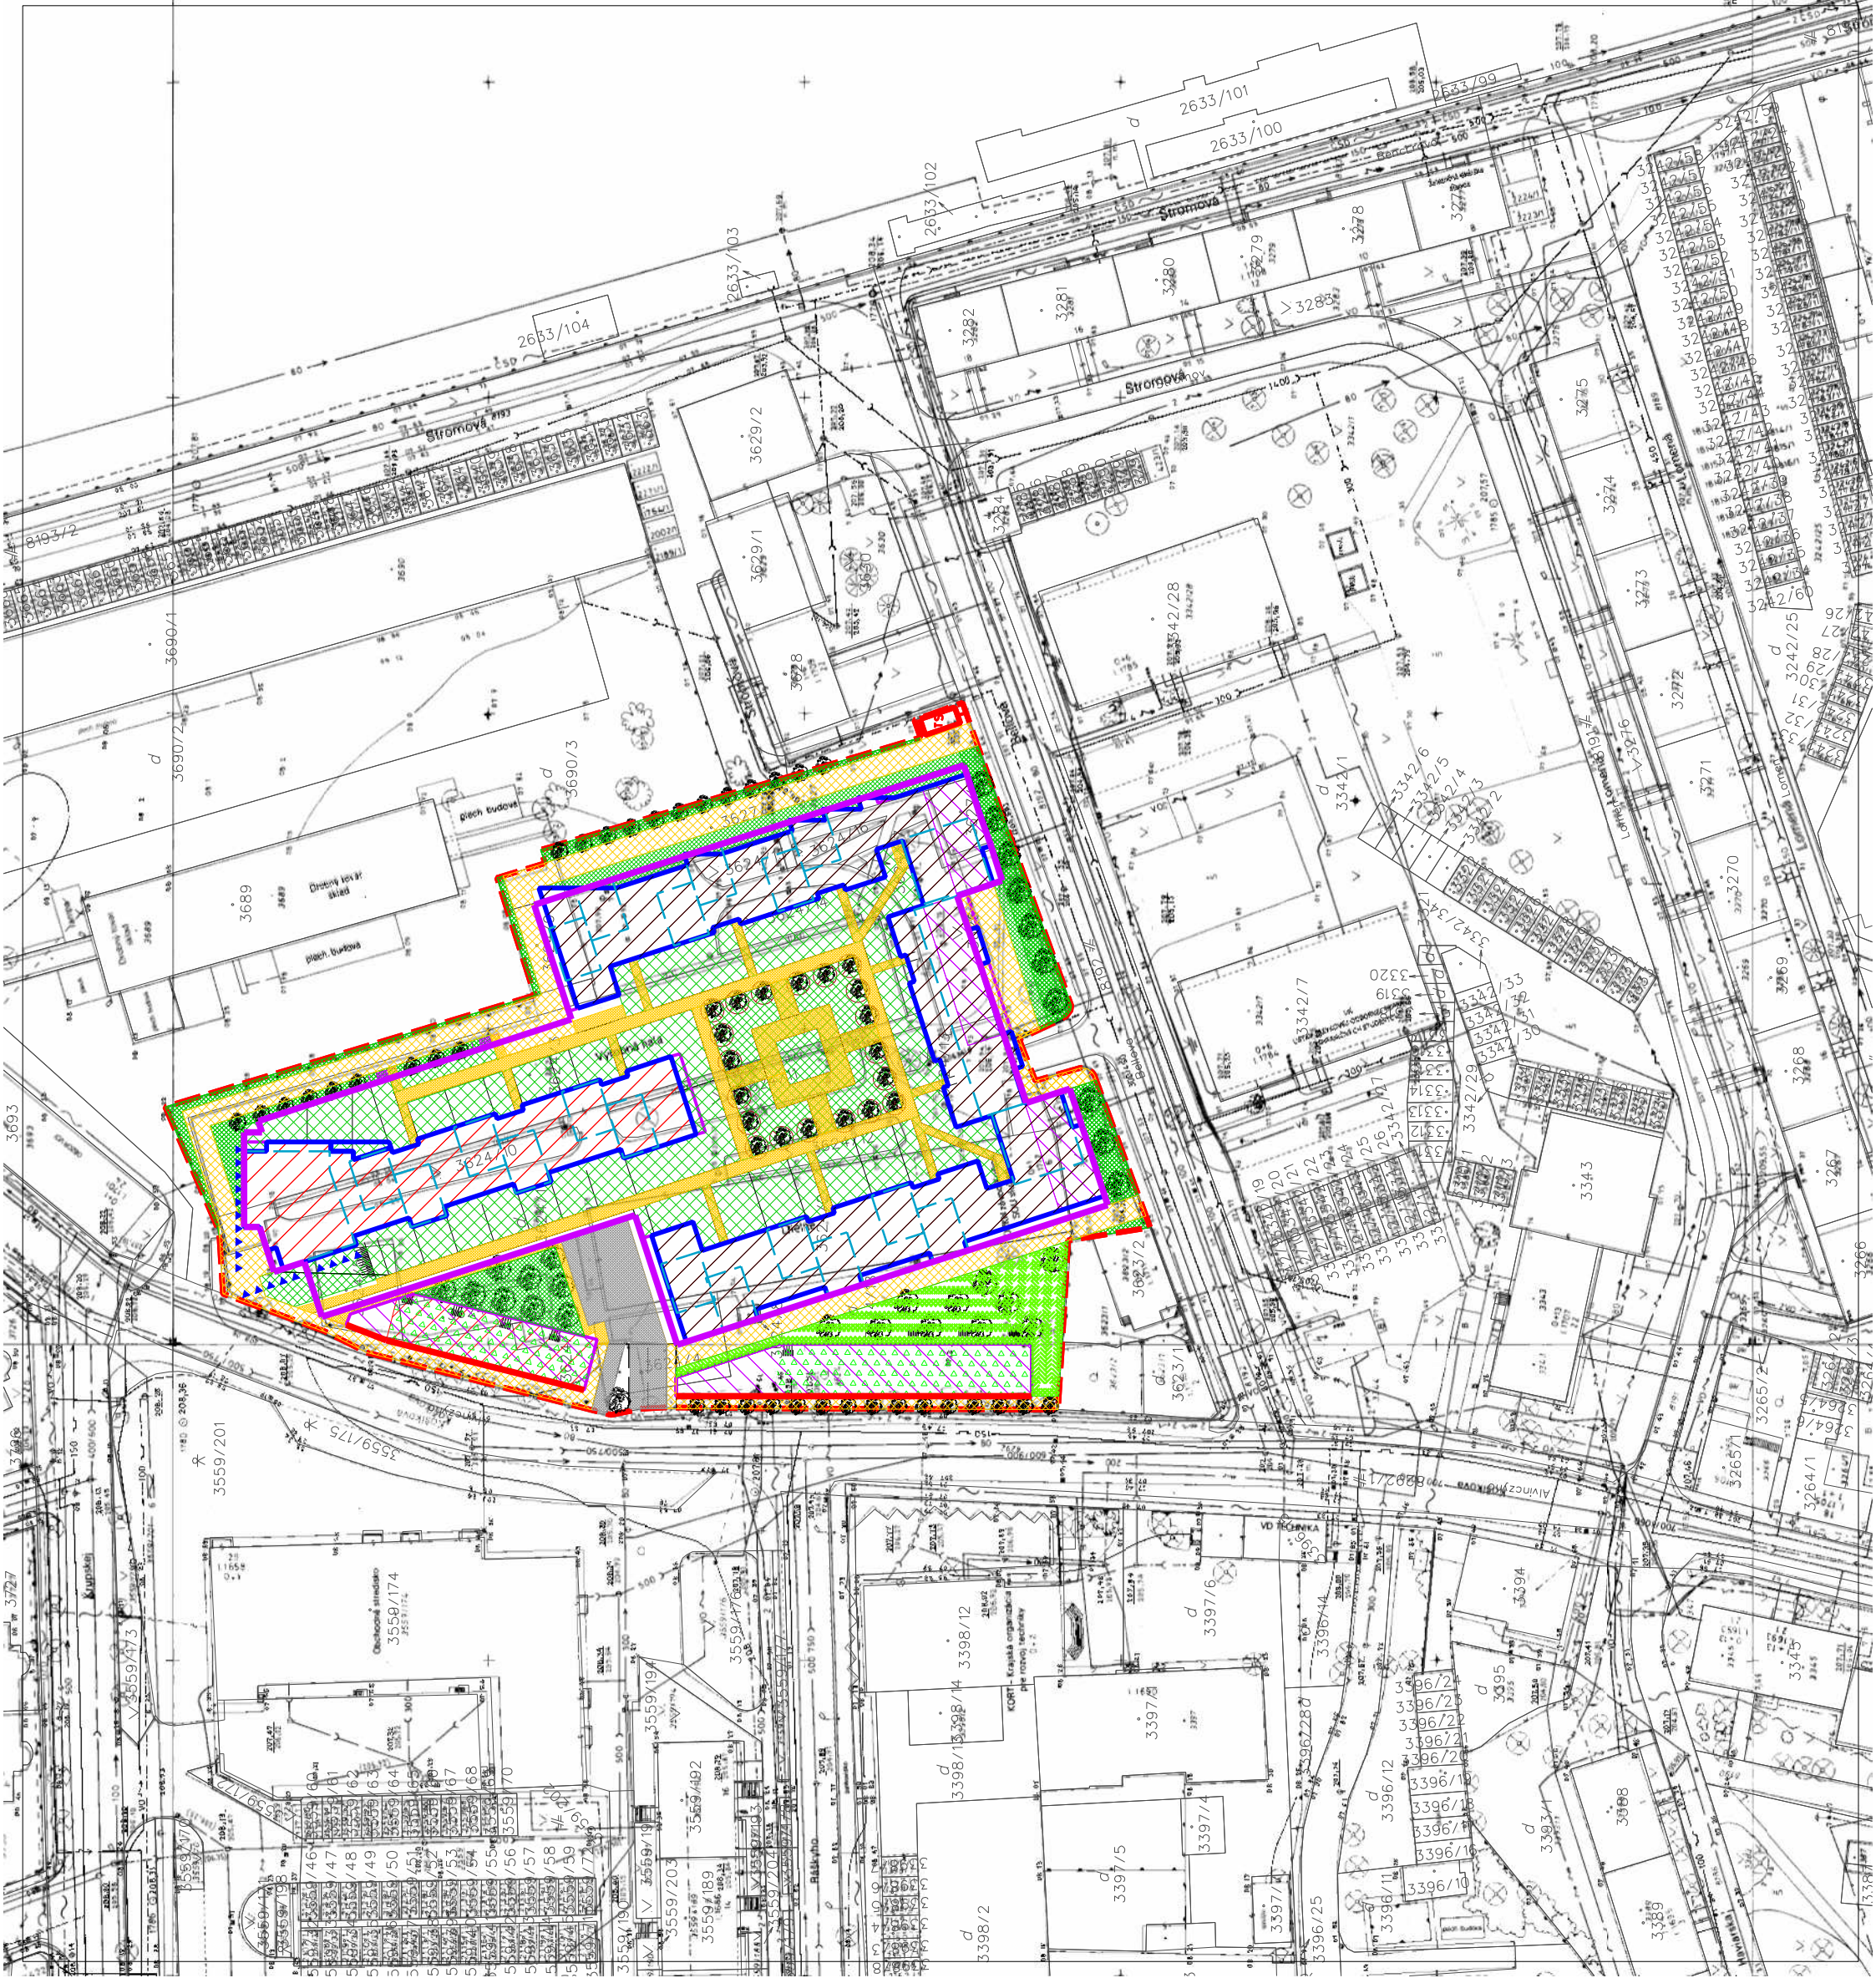

d 2633/108
d 2633/109

d 2633/110

doc. Ing. arch. Juroš Koban
Ing. arch. Štefan Pačák
Ing. arch. Róbert Kolla

ALTEORI PROJEKTU
VYPRACOVAL

KOPA
KOLEKTIV PERSONALISTICKÉJ ARCHITECTURY

INVESTOR
ALBELLI s.r.o., Bencurovo 10, Košice 040 01

NAZOV
REZIDENCIA ALBELLI
URBANISTICKÁ ŠTÚDIA

OBSAH
VÝKRES REGULÁCIE ÚZEMIA

MIERKA 1:1000
POČET 2
DÁTUM JÚL 2014
ČÍSLO VÝKRESU 06