


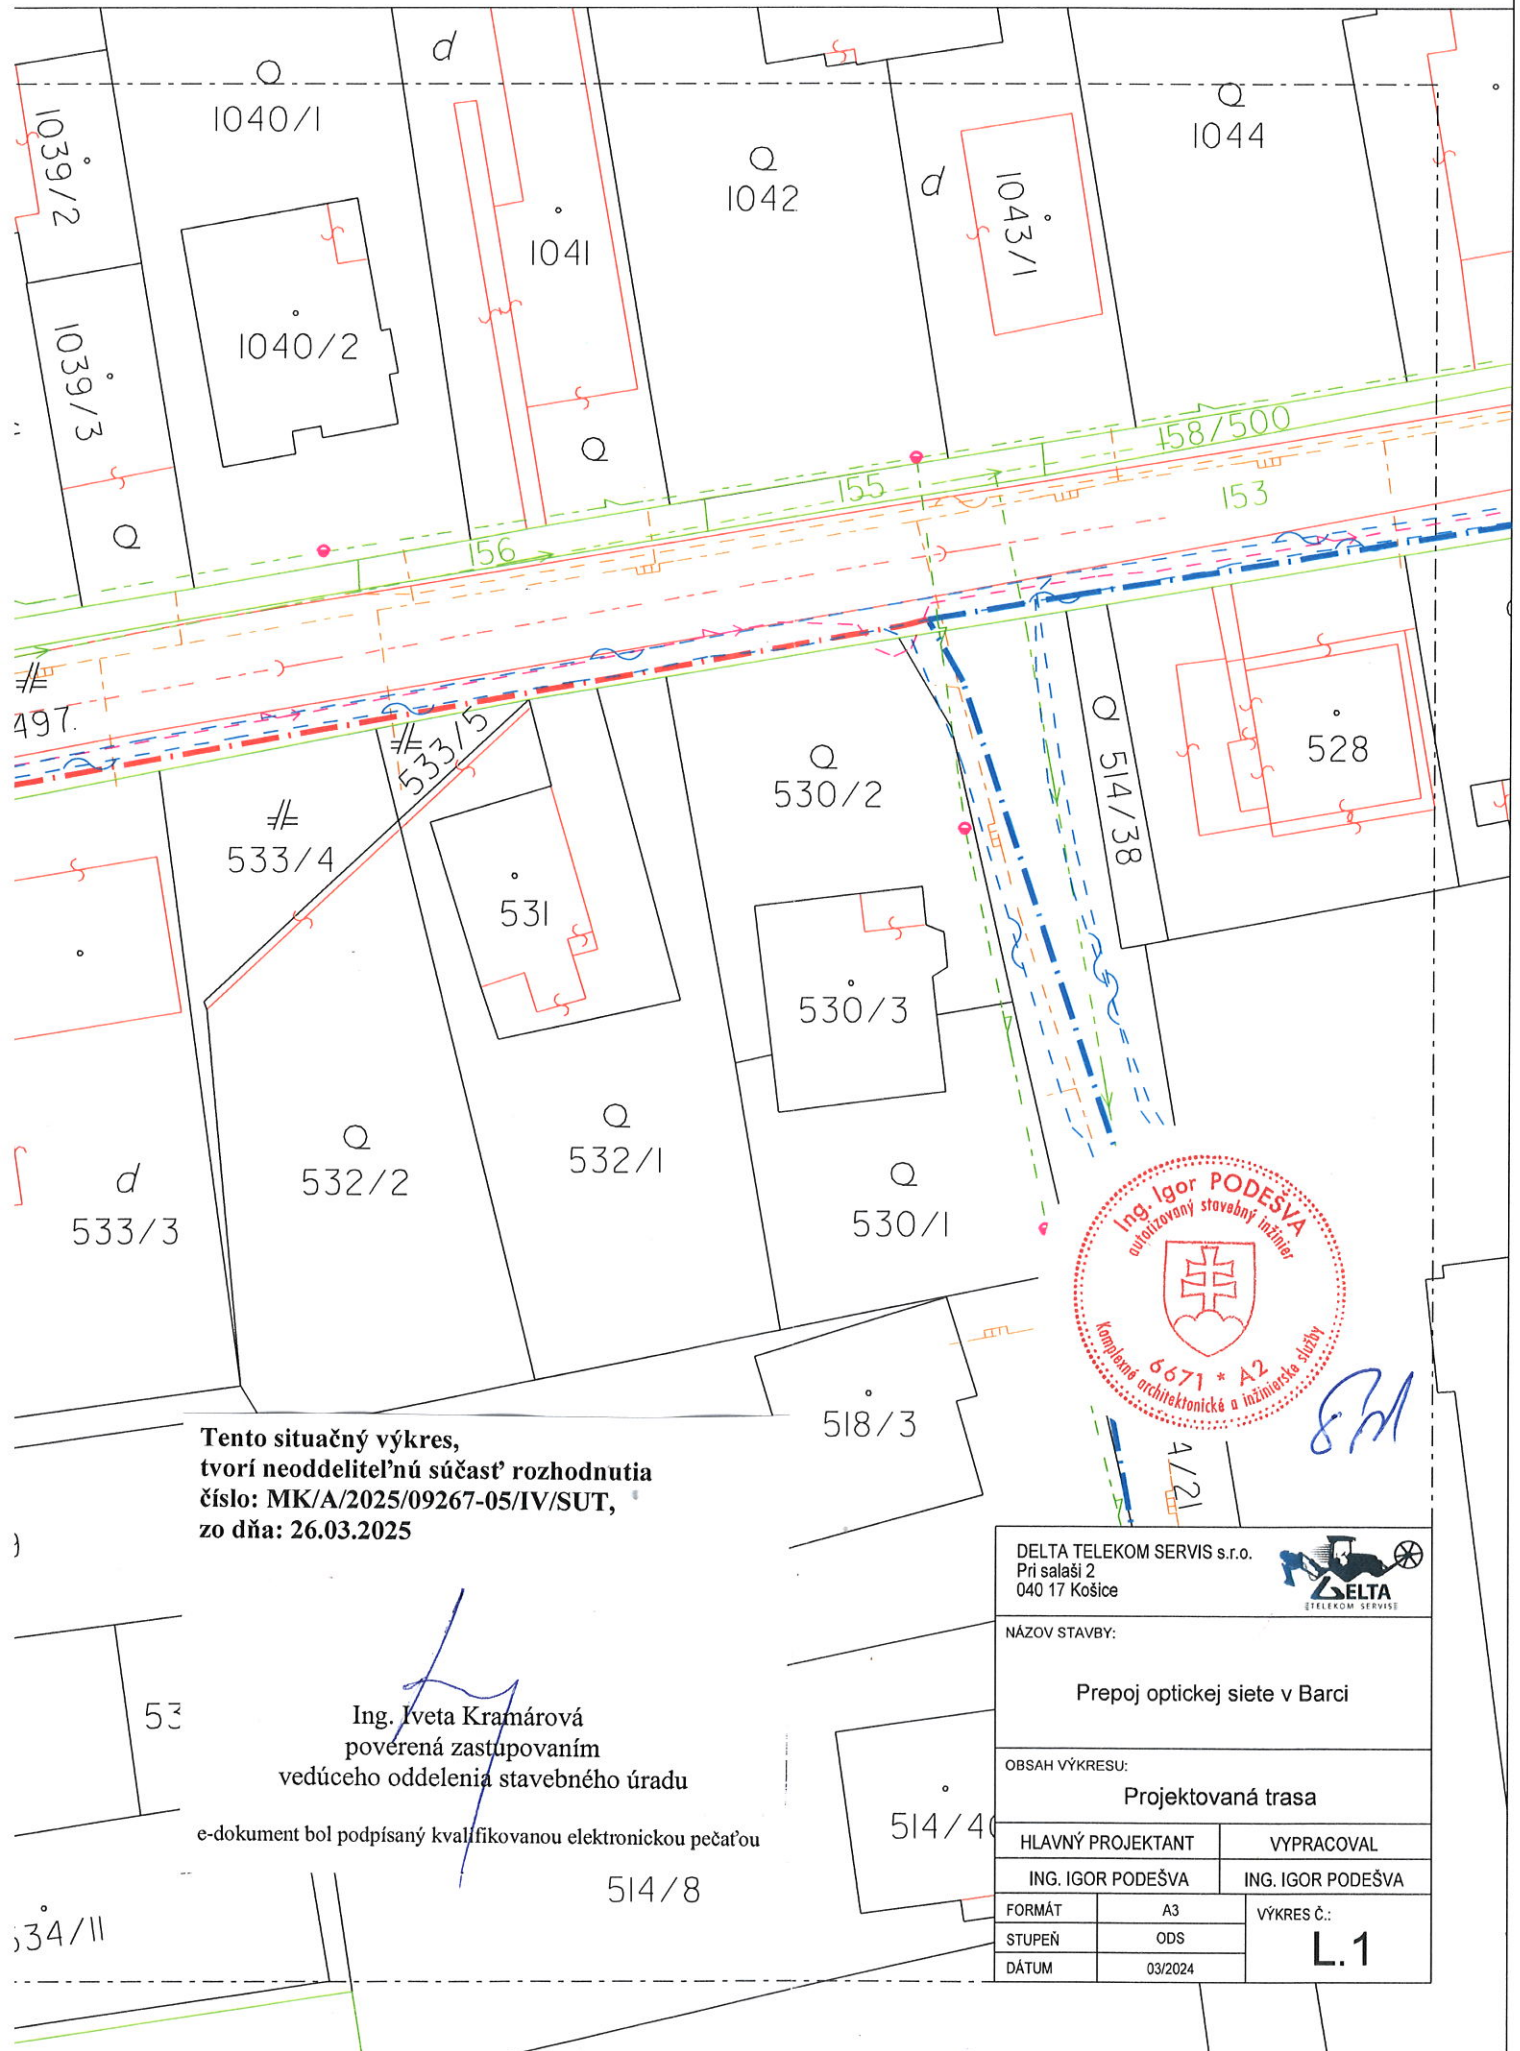

L.1
1:500



Tento situačný výkres,
tvorí neoddeliteľnú súčasť rozhodnutia
číslo: MK/A/2025/09267-05/IV/SUT,
zo dňa: 26.03.2025

Ing. Iveta Kramárová
poverená zastupovaním
vedúceho oddelenia stavebného úradu

e-dokument bol podpísaný kvalifikovanou elektronickou pečaťou



IP

DELTA TELEKOM SERVIS s.r.o. Prí salaši 2 040 17 Košice		
NÁZOV STAVBY: Prepoj optickej siete v Barci		
OBSAH VÝKRESU: Projektovaná trasa		
HLAVNÝ PROJEKTANT	VYPRACOVAL	
ING. IGOR PODEŠVA	ING. IGOR PODEŠVA	
FORMÁT	A3	VÝKRES Č.: L.1
STUPEŇ	ODS	
DÁTUM	03/2024	

Prepoj optickej siete v Barci

