


URBANISTICKÁ ŠTÚDIA / URBAN STUDY

"MAGNETKA" KOŠICE



M 1 : 5 000

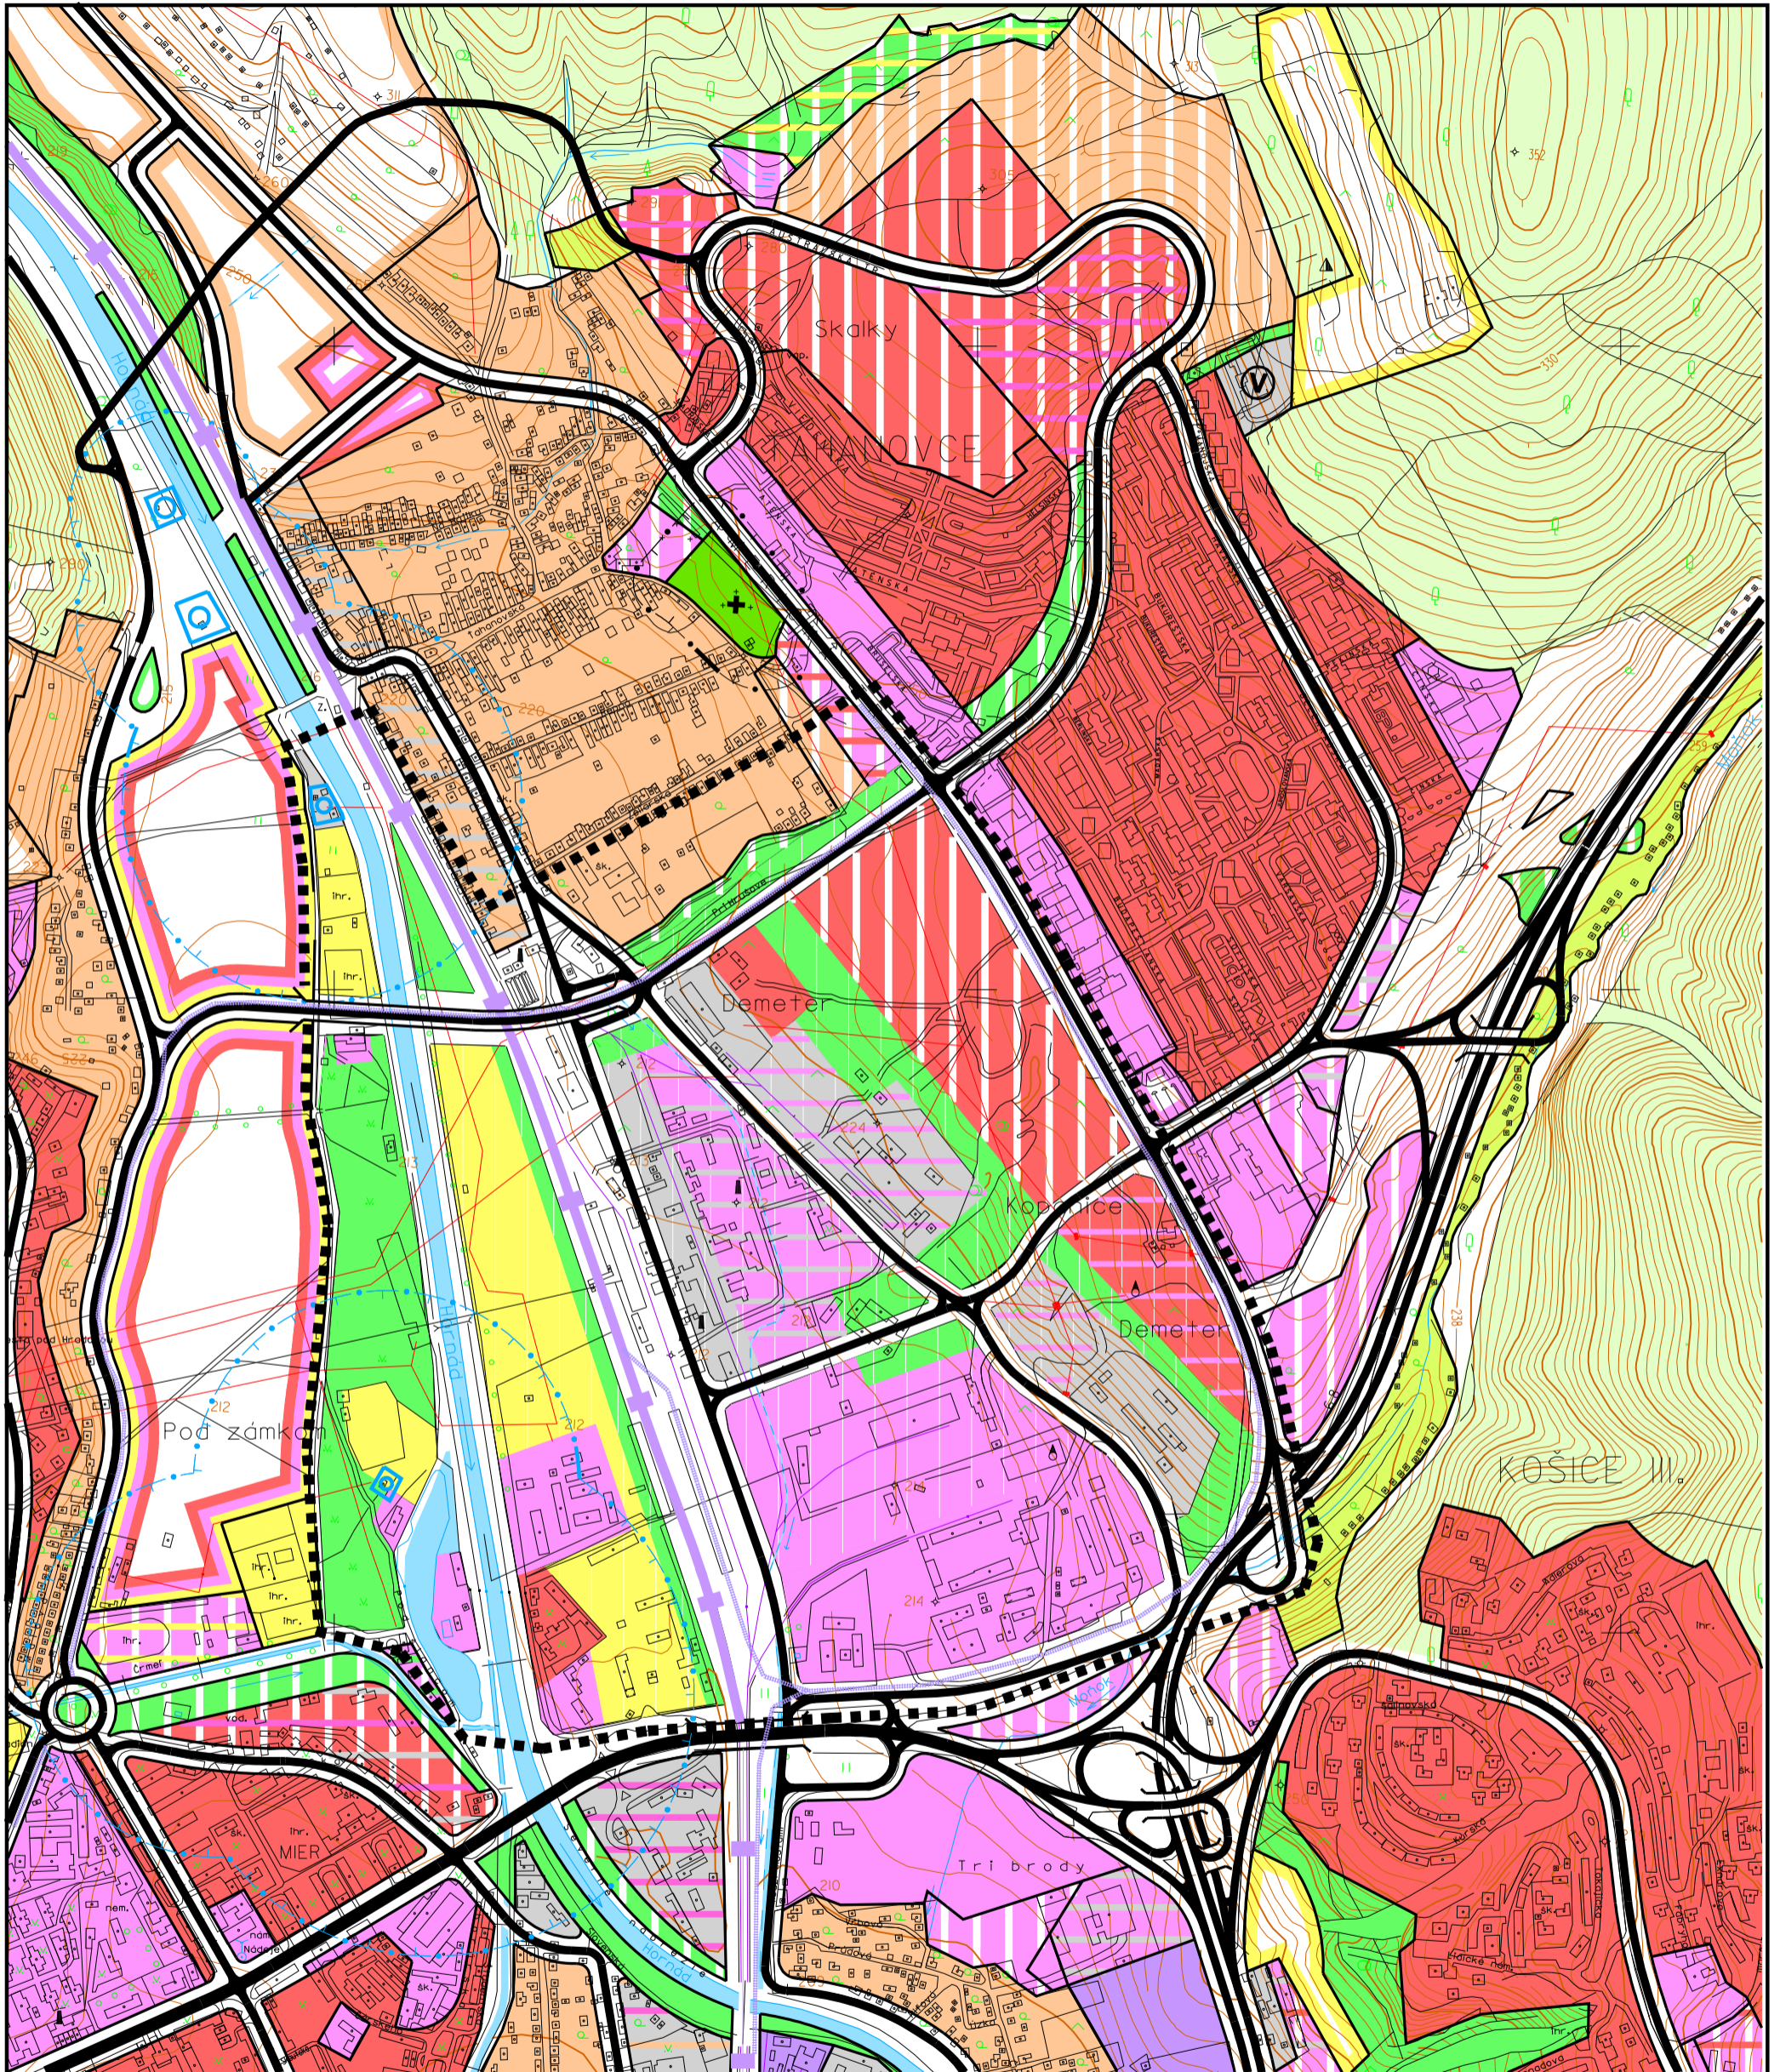

| | | |
|---|---|------------------------------|
| URBAN studio s.r.o. | URBANIZMUS-ÚZEMNÝ PLÁN-EKOLÓGIA-ŽIVOTNÉ PROSTREDIE Košice, Letná ul. č. 45, www.urban.sk, urban@urban.sk | rok sprac. 04/2012 |
| názov dokumentácie | URBANISTICKÁ ŠTÚDIA "MAGNETKA" KOŠICE | č. výkresu |
| názov výkresu | ŠIRŠIE VZŤAHY | 6 |
| hlavný riešiteľ: ING.ARCH.D.HUDEC | zodpovedný projektant: Ing. arch. D. Hudec, Ing. Martin Hudec, Ing. Štefan Škoda, RNDr. P. Bohuš | mierka: 1:10000 |
| ARCHIGRAPH STUDIO | grafika: Ing. Martin Hudec ARCHITEKTONICKO-GRAFIKÉ ŠTÚDIO, Letná 45, 041 91 Košice | |

