


URBANISTICKÁ ŠTÚDIA / URBAN STUDY

"MAGNETKA" KOŠICE



URBAN studio s.r.o.	URBANIZMUS-ÚZEMNÝ PLÁN- EKOLÓGIA-ŽIVOTNÉ PROSTREDIE Košice, Letná ul. č. 45, www.urban.sk, urban@urban.sk	rok sprac. 04/2012
názov dokumentácie	URBANISTICKÁ ŠTÚDIA "MAGNETKA" KOŠICE	č. výkresu
názov výkresu	FOTODOKUMENTÁCIA	5
Hlavný riešiteľ: ING.ARCH.D.HUDEC	zodpovedný projektant: Ing. arch. D. Hudec, Ing. Martin Hudec, Ing. Štefan Škoda, RNDr. P. Bohuš	č. výkresu
ARCHIGRAPH STUDIO	grafika: Ing. Martin Hudec ARCHITEKTONICKO-GRAFICKÉ ŠTÚDIO, Letná 45, 041 91 Košice	miera:

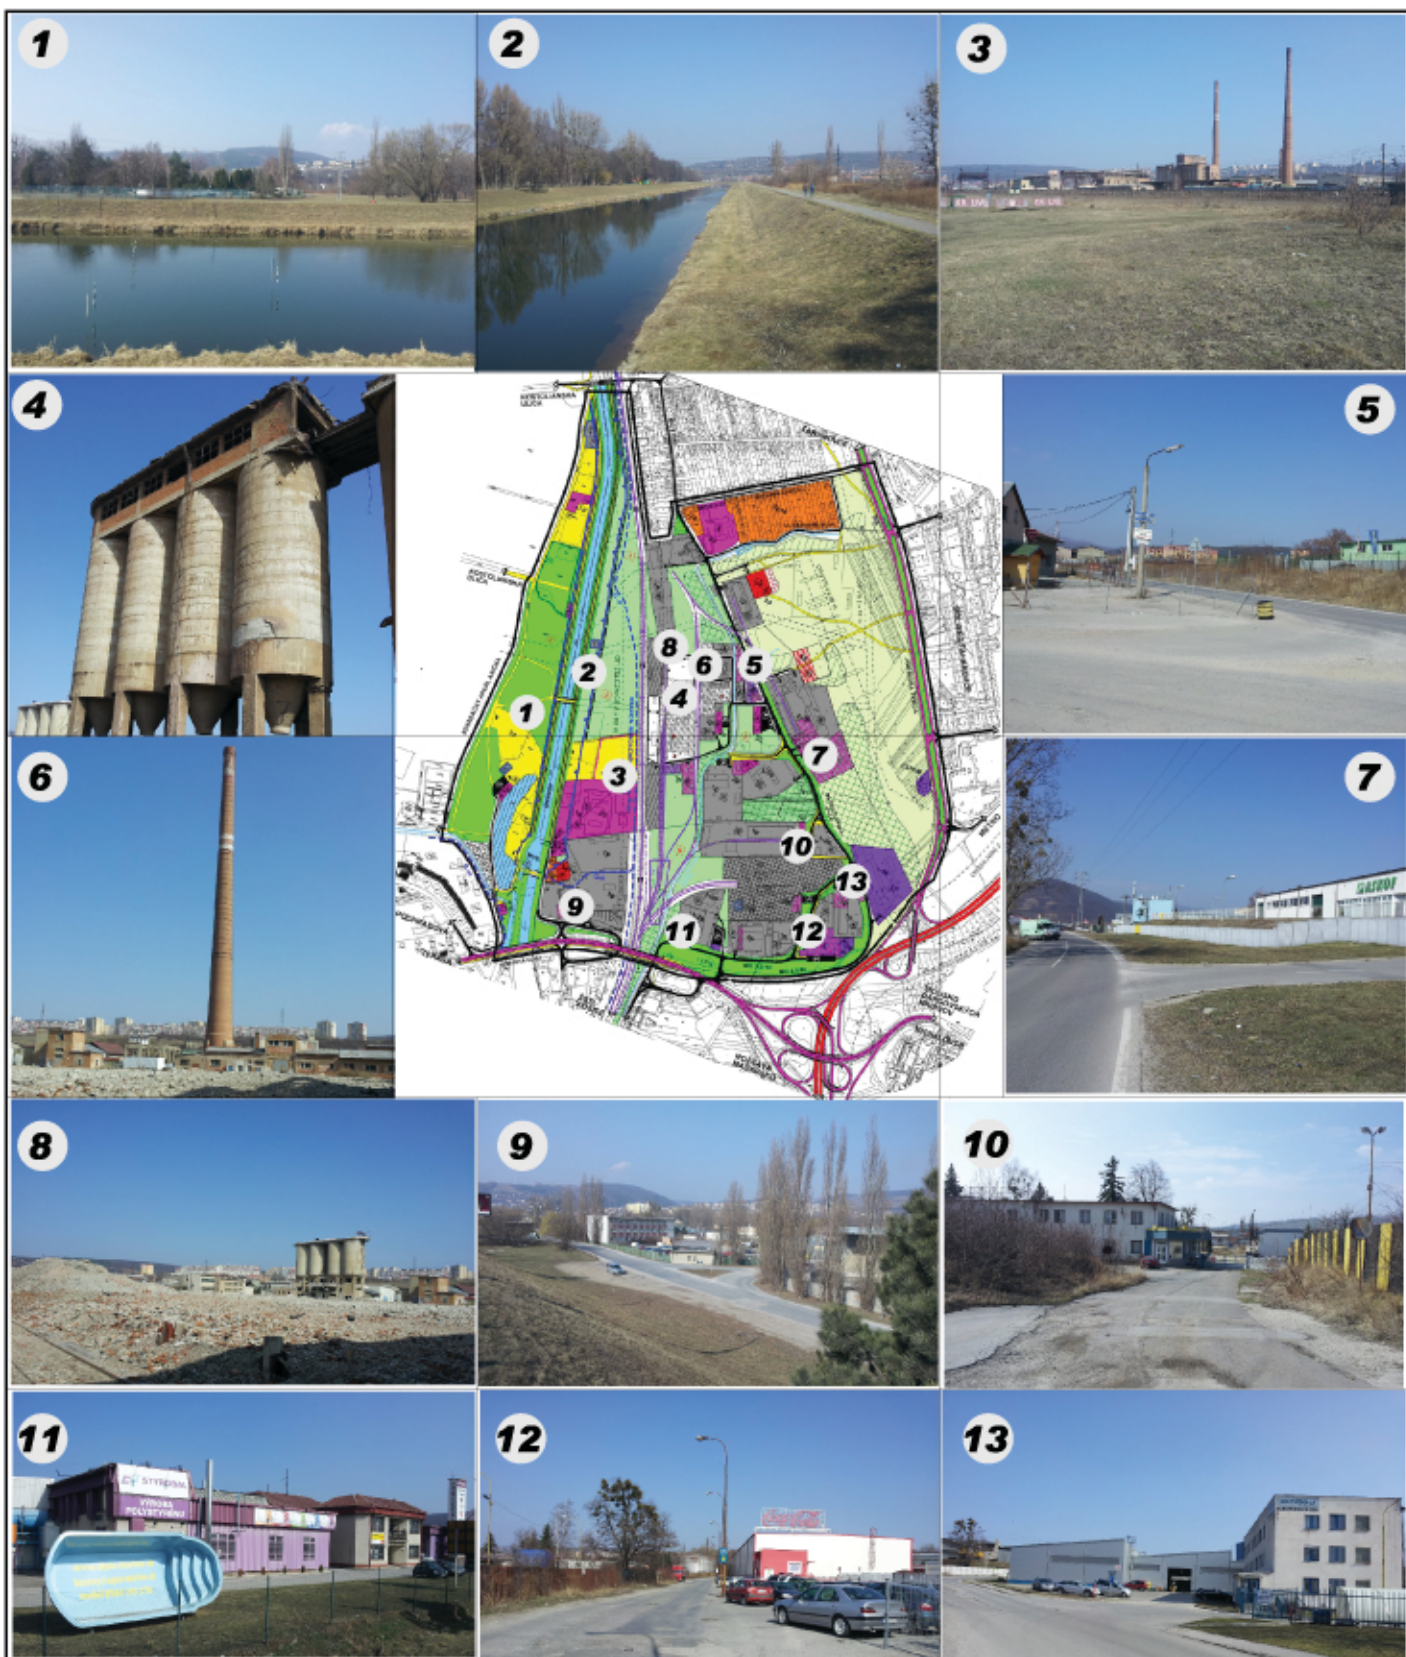