

LEGENDA

STAV	NÁVRH	REZERVA

HRANICA RIEŠENÉHO ÚZEMIA ZaD 2013


OBJEKTY A POZEMKY RODINNÝCH DOMOV

STAVEBNÁ ČIARA

NÁVRH ÚPRAV NEŠTANDARDNÝCH PROFILOV KOMUNIKÁCIÍ

FUNKČNÁ TRIEDA A KATEGÓRIA KOMUNIKÁCIE

VYPÚŠŤA SA

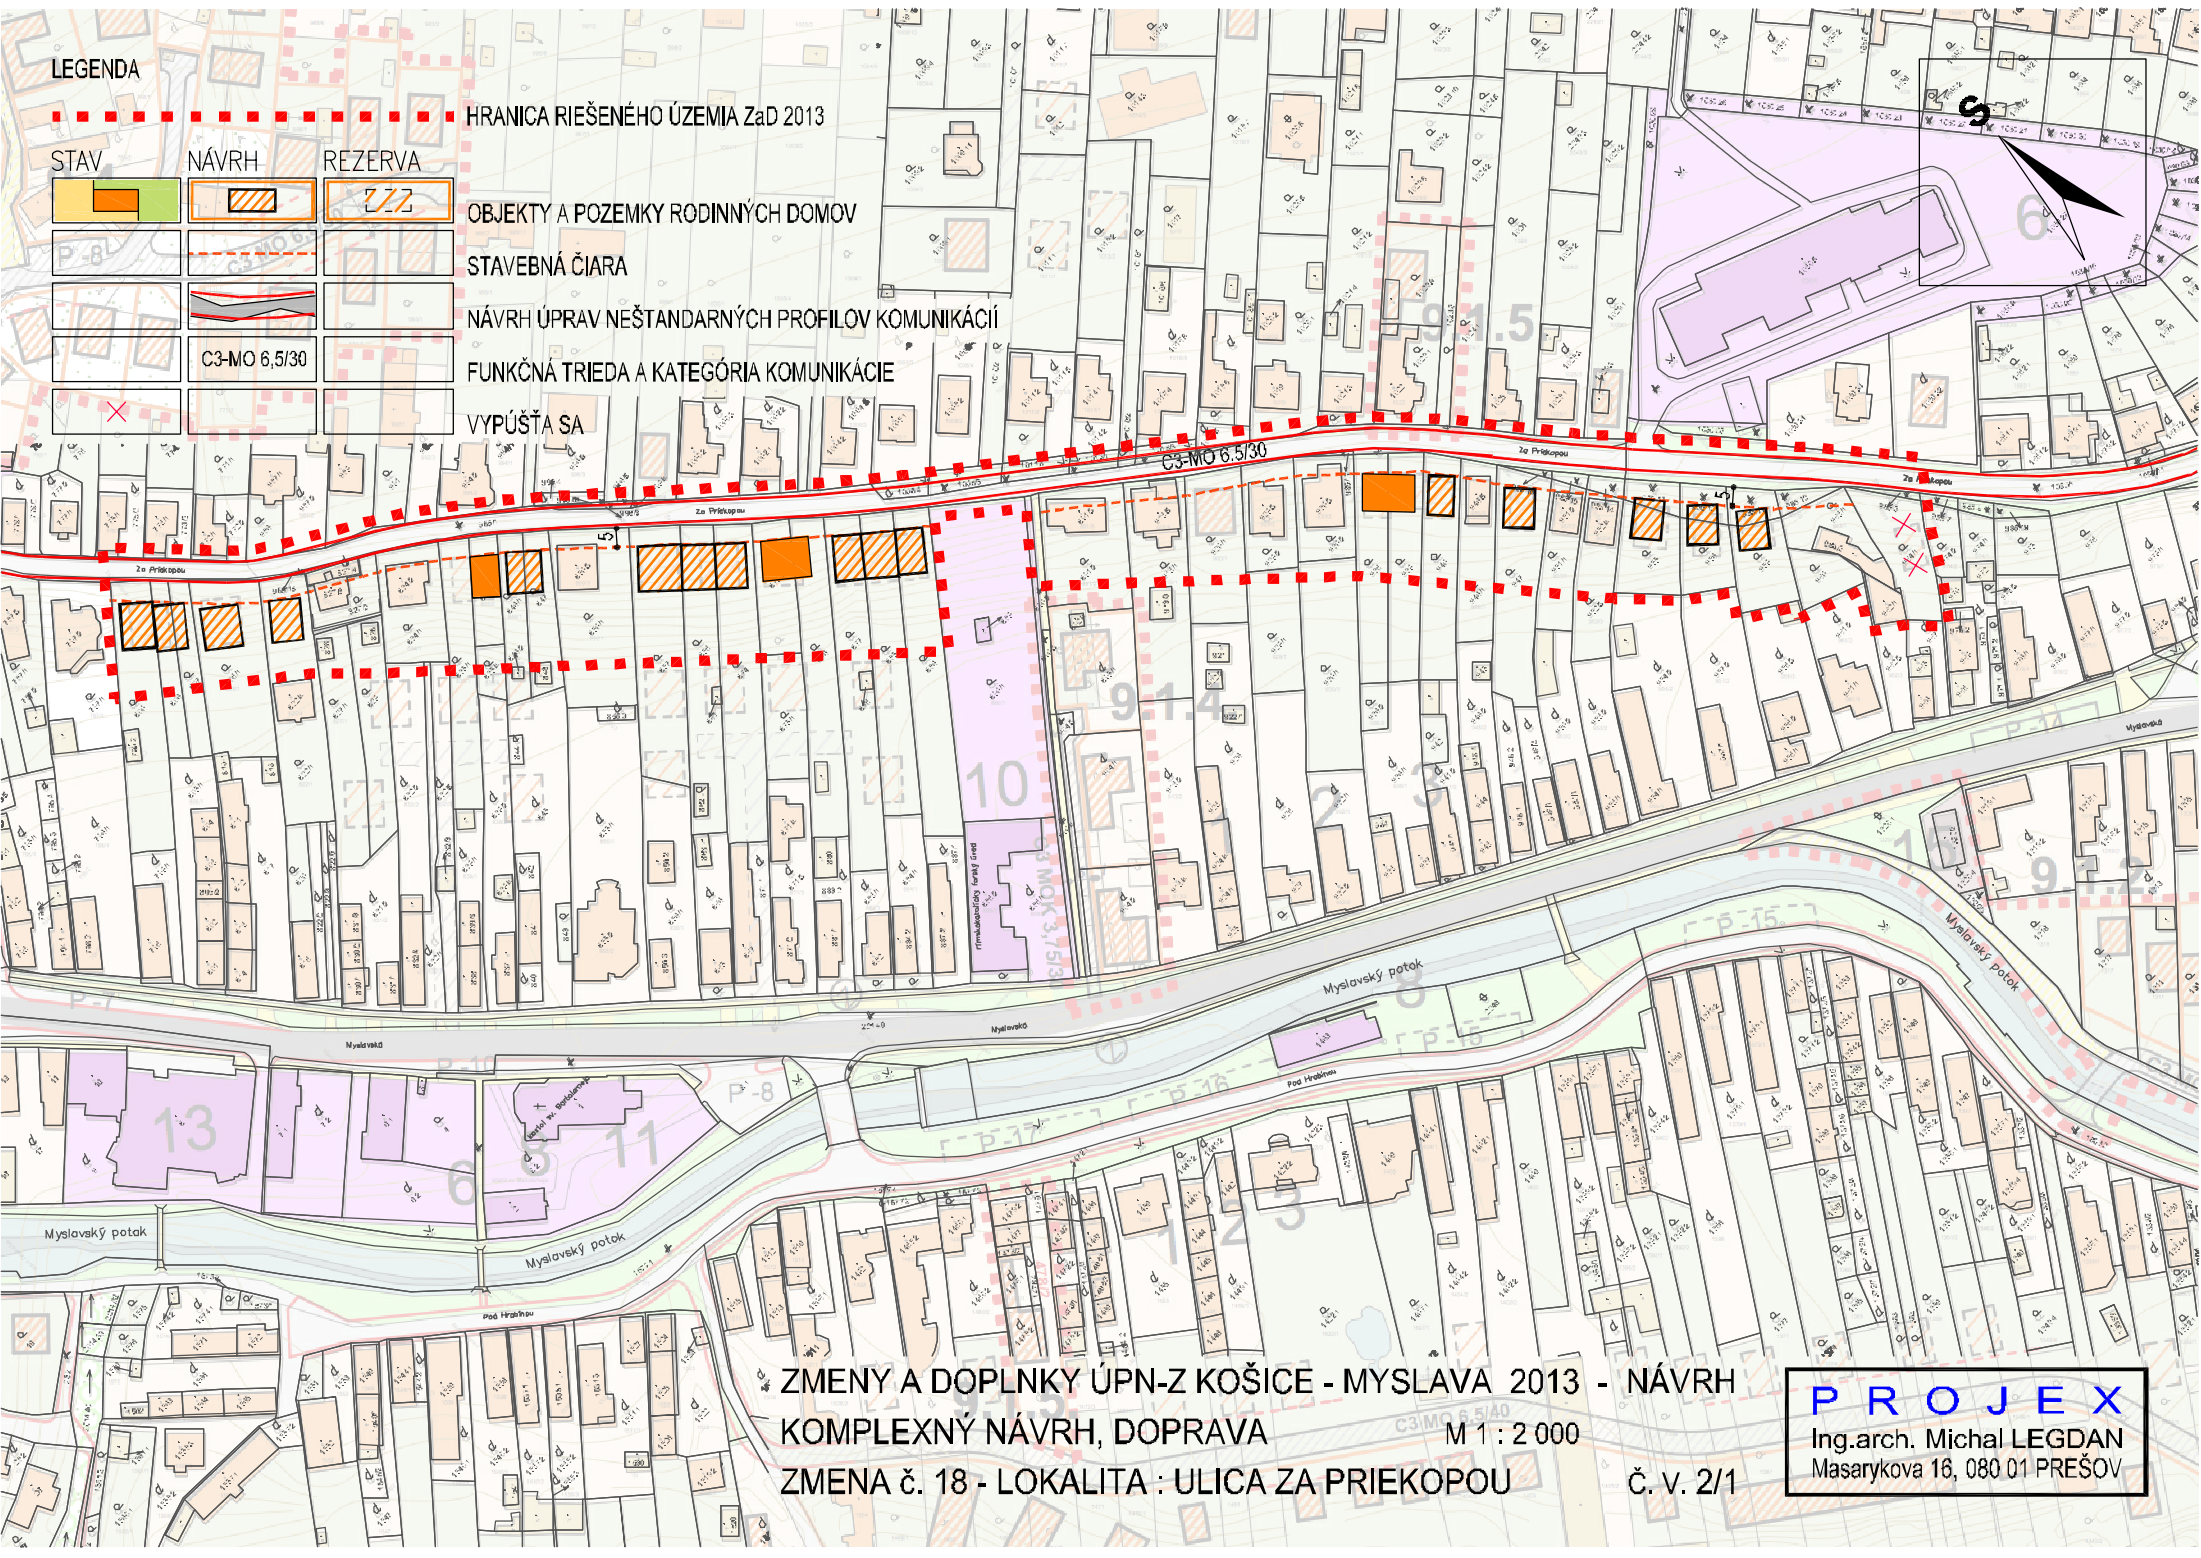

ZMENY A DOPLNKY ÚPN-Z KOŠICE - MYSLAVA 2013 - NÁVRH
KOMPLEXNÝ NÁVRH, DOPRAVA M 1 : 2 000
ZMENA č. 18 - LOKALITA : ULICA ZA PRIEKOPOU

PROJEX
Ing.arch. Michal LEGDAN
Masarykova 16, 080 01 PREŠOV

č. v. 2/1