



Tento situačný výkres tvorí
neoddeliteľnú súčasť rozhodnutia
číslo: MK/A/2025/13020-02/IV/CES,
zo dňa: 24.05.2025

Ing. Iveta Kramárová
poverená zastupovaním
vedúceho oddelenia stavebného úradu

e-dokument bol podpísaný kvalifikovanou elektronickou pečaťou

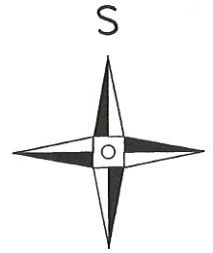

KLAD VÝKRESOV

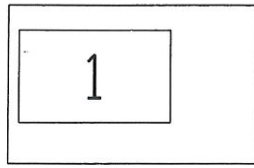


LEGENDA:

- NAVRHOVANÝ PE PLYNOVOD
- NAVRHOVANÝ PLYNOVOD, RESP. PP V OCHRANNEJ RÚRE, CHRÁNIČKE (bezvýkopovo)
- NAVRHOVANÝ PLYNOVOD, RESP. PP V OCHRANNEJ RÚRE, CHRÁNIČKE (do výkopu)
- OR** Dxy; L=xym; N/R OCHRANNÁ RÚRA, DIMENZIA, DĹŽKA; BEZVÝKOP. TECHNOLÓGIA RIADENÁ (R); NERIADENÁ (N)
- CHR/I, II** Dxy; L=xym; N/R CHRÁNIČKA S "I" JEDNOU ČUCHAČKOU, "II" DVOMI ČUCHAČKAMI, DIMENZIA; DĹŽKA; BEZVÝKOP. TECHNOLÓGIA RIADENÁ (R); NERIADENÁ (N)
- NAVRHOVANÝ PE PRIPOJOVACÍ PLYNOVOD (PRÍPOJKA) V EXISTUJÚcej SKRINKE
- BOD PREPÁJACÍCH A ODPÁJACÍCH PRÁC
- Pxy** ČÍSLO NAVRHOVANÉHO PRIPOJOVACIEHO PLYNOVODU (PRÍPOJKY)
- EXISTUJÚCI STL PE PLYNOVOD A PRÍPOJKY (ostáva bez zmeny)
- EXISTUJÚCI STL2 OCL.PLYNOVOD A PRÍPOJKY (rušia sa v trase navr.plynovodu)
- EXISTUJÚCI STL2 OCL.PLYNOVOD (ruší sa bez náhrady)
- VSV SAMOSTATNE Z OBOCH STRÁN PLYNOVODU (KAŽDÝCH 300m)
- VSV SAMOSTATNE Z OBOCH STRÁN PLYNOVODU NA ORIENT.STĹPIKU,
- ORIENT. STĹPIK,
- ORIENT.TABUĽKA

POZNÁMKA:

- PRED ZAČATÍM VÝKOPOVÝCH PRÁC JE POTREBNÉ VŠETKY PODZEMNÉ VEDENIA VYTÝČIŤ III
- EXISTUJÚCI PLYNOVOD V TRASE NAVRHOVANÉHO PLYNOVODU SA RUŠÍ
- VSV, OS, ČUCHAČKY, ARMATURY UMIESTNENÉ V EXTRAVILÁNE CHRÁNIŤ BET. SKRUŽOU VO VÝŠKE MIN. 0,5M NAD TERÉNOM

vypročoval	ING. NIKOLAS KRAČUN	projekcia-východ		
zodp. projektant	ING. MAROŠ ŠAMKO			
vedúci útvaru investičný východ	ING. RICHARD NEKLAPIL			
investor	SPP-distribúcia, a.s., Plätennicka 2, 821 09 Bratislava		zákazka	40/2024
stavbes	REKONŠTRUKCIA PLYNOVODOV KOŠICE, TEXTILNÁ		dátum	09/2024
objekt			stupeň	PD
názov výkresu			formát	
			mierka	1 : 1000
		č.výkresu		PD-KE_TEXT-00
Všetky práva na túto technickú dokumentáciu patria výhradne spoločnosti SPP-distribúcia, a.s. Táto technická dokumentácia nesmie byť kopírovaná, rozmnožovaná alebo iným spôsobom poskytovaná tretím osobám bez výslovného súhlasu vlastníka.				

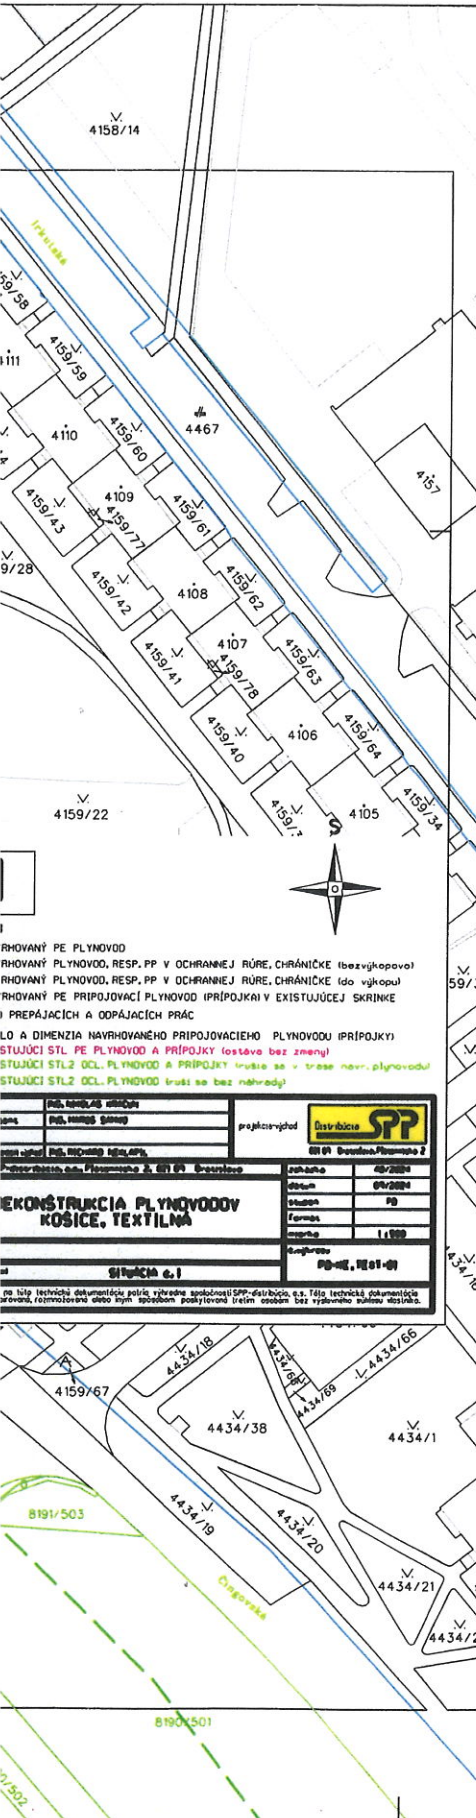

RHOVANÝ PE PLYNOVOD
RHOVANÝ PLYNOVOD, RESP. PP V OCHRANNEJ RÚRE, CHRÁNIČKE (bezvýkopovo)
RHOVANÝ PLYNOVOD, RESP. PP V OCHRANNEJ RÚRE, CHRÁNIČKE (do výkopu)
RHOVANÝ PE PRIPOJOVACÍ PLYNOVOD (PRÍPOJKA) V EXISTUJÚcej SKRINKE
I PREPÁJACÍCH A ODPÁJACÍCH PRÁC
LO A DIMENZIA NAVRHOVANÉHO PRIPOJOVACIEHO PLYNOVODU (PRÍPOJKY)
STUJÚCI STL PE PLYNOVOD A PRÍPOJKY (ostáva bez zmeny)
STUJÚCI STL2 OCL.PLYNOVOD A PRÍPOJKY (rušia sa v trase navr.plynovodu)
STUJÚCI STL2 OCL.PLYNOVOD (ruší sa bez náhrady)

objekt	8191/503
objekt	8191/501
objekt	8191/502

**EKONŠTRUKCIA PLYNOVODOV
KOŠICE, TEXTILNÁ**

objekt	8191/503
objekt	8191/501
objekt	8191/502

na túto technickú dokumentáciu patria výhradne spoločnosti SPP-distribúcia, a.s. Táto technická dokumentácia nesmie byť kopírovaná, rozmnožovaná alebo iným spôsobom poskytovaná tretím osobám bez výslovného súhlasu vlastníka.