


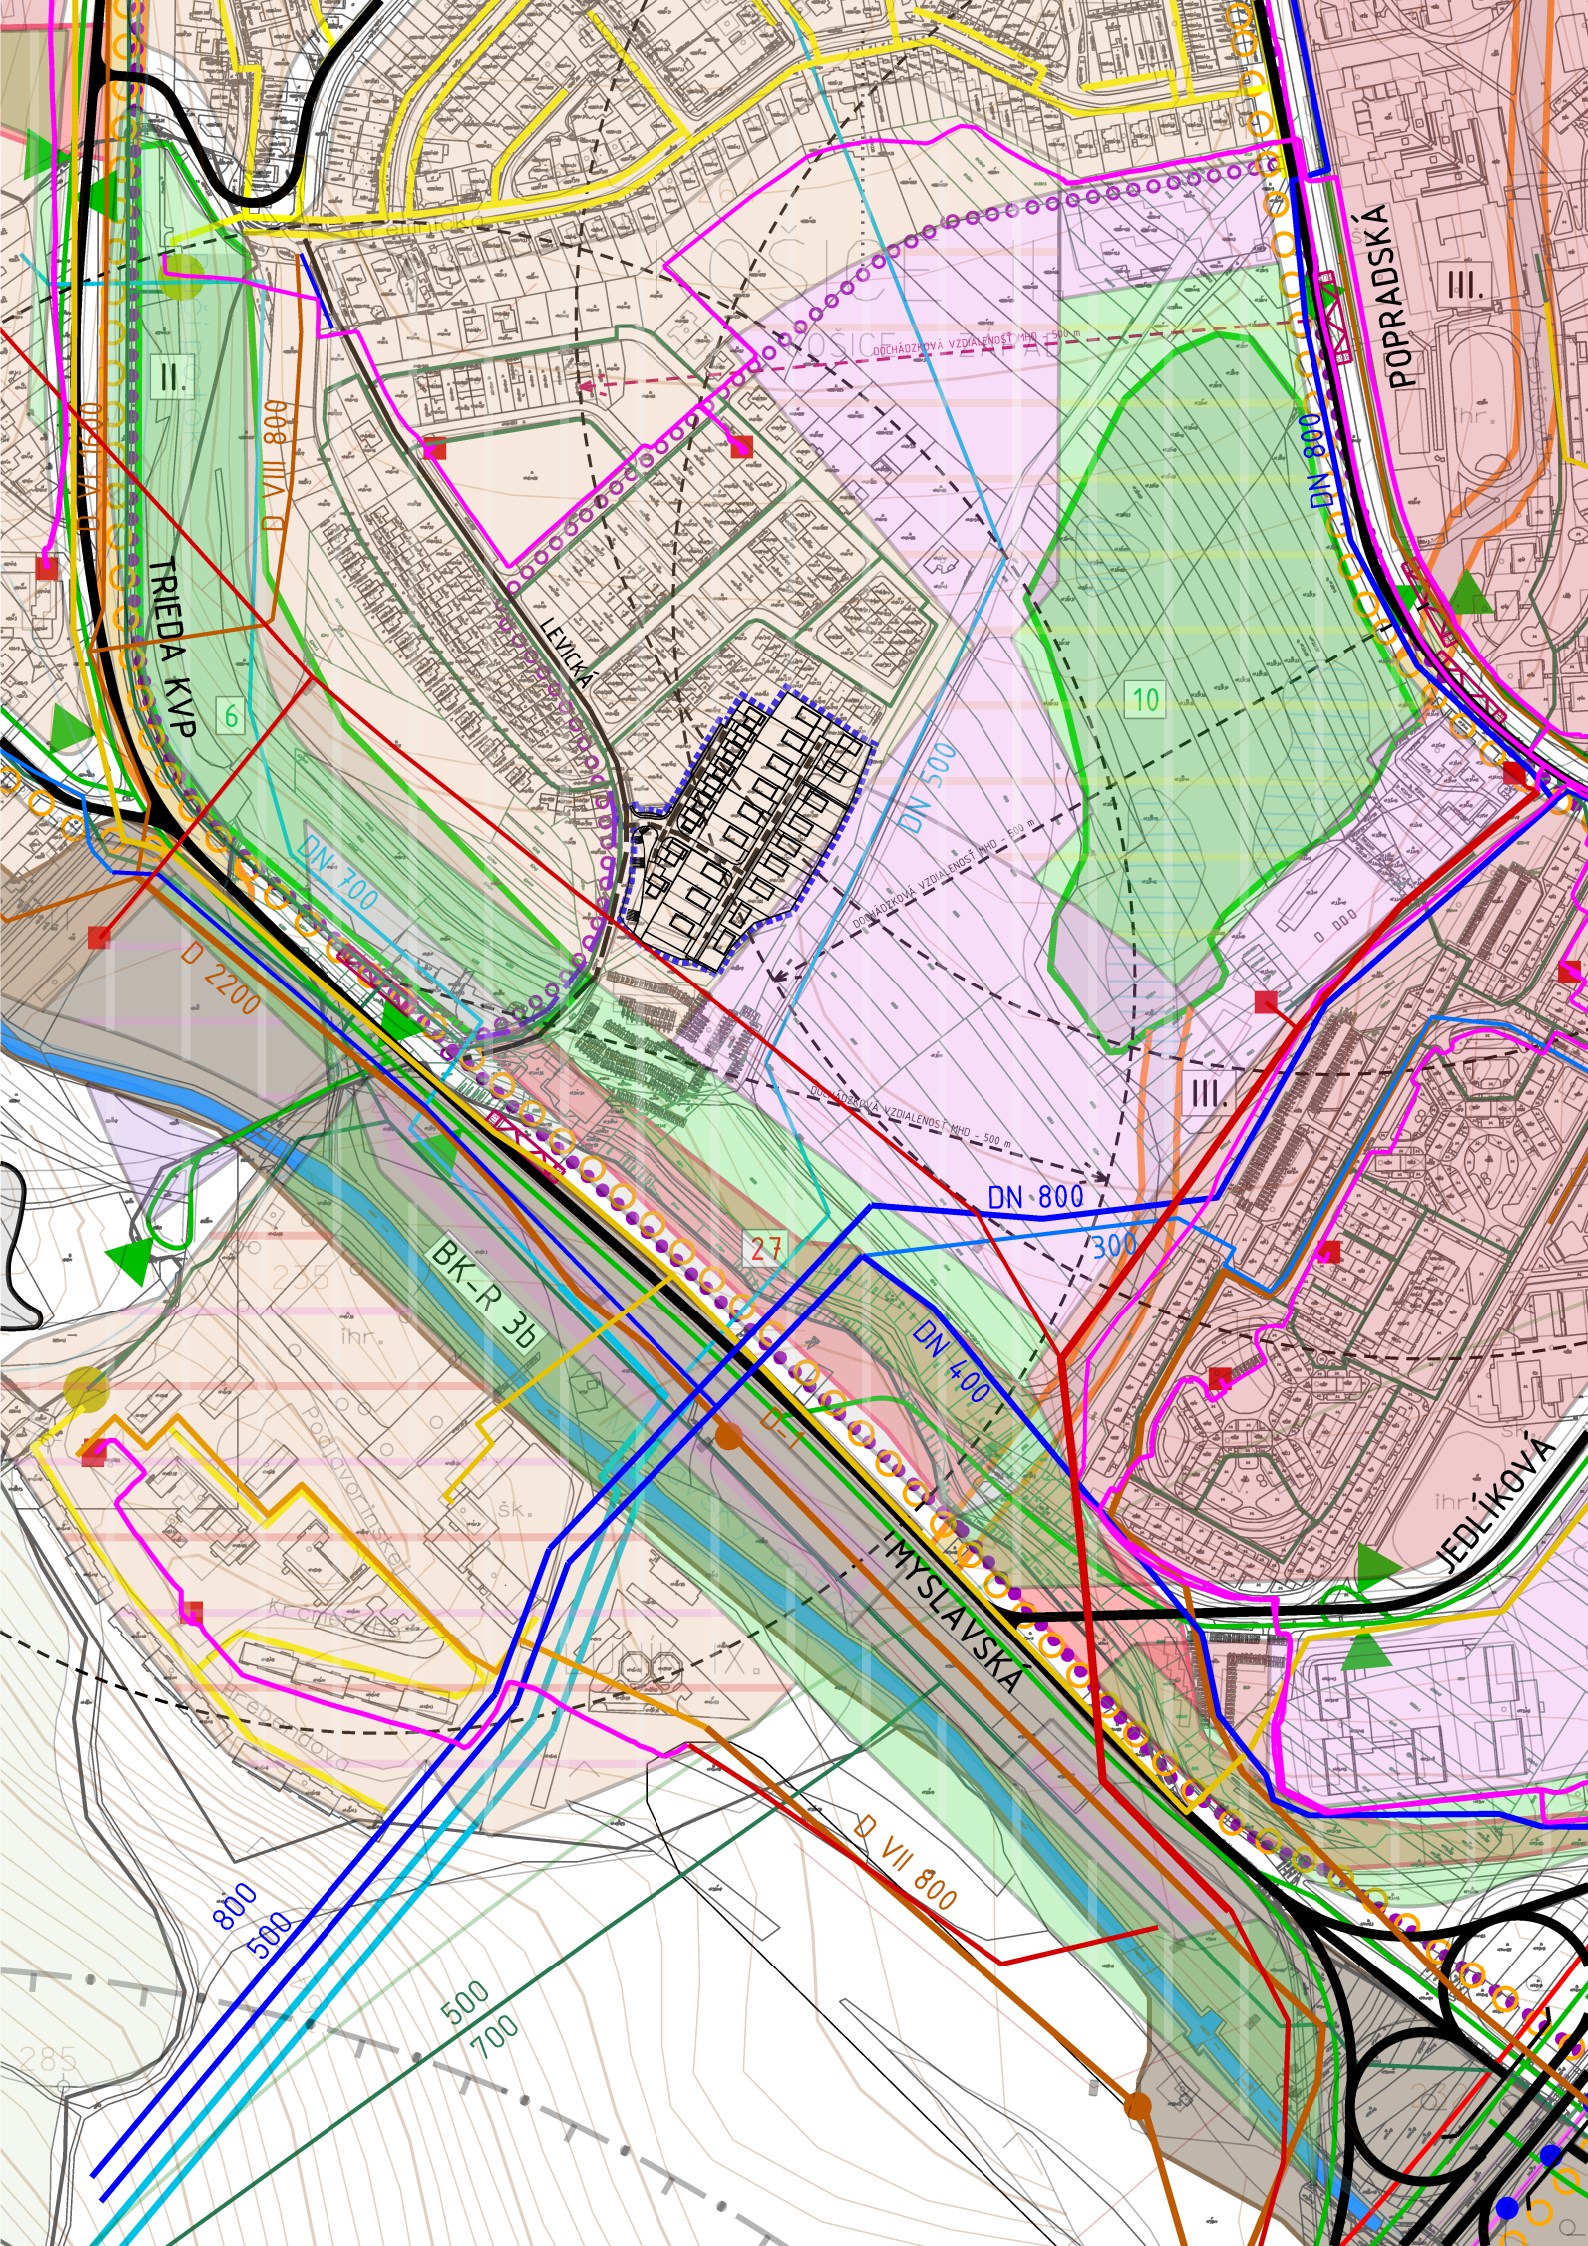


LEGENDA:

	BIOKORIDOR REGIONÁLNEHO VÝZNAMU (BK-R)		MESTSKÝ BIOKORIDOR REGIONÁLNEHO VÝZNAMU (BK-R(M))
	[BK-R 3b] KOŠICKÝ LES-MYSLAVSKÝ LES-AREÁL NAD JAZEROM		II. ČIČKOVSKÝ POTOK-BOROVICOVÝ LESÍK-PARK NA ŽRIEDLOVEJ UL.-MESTSKÝ PARK-MLYNSKÝ NÁHON-HORNÁD
	BIOKORIDOR MIESTNEHO VÝZNAMU (BK-M)		III. BOTANICKÁ ZÁHRADA UPJŠ A CINTORÍN ROZÁLIA-PARKOVÉ ÚPRAVY NA TERASE-JAZIERKO NA HLINISKU (PLUVÁTKO)-MYSLAVSKÝ POTOK S BREHOVÝMI PORASTMI
	27 LUNÍK VIII-JEDLÍKOVÁ ULICA-POPRADSKÁ UL.-BARDEJOVSKÁ UL.-LUNÍK IV, BIOCENTRUM MIESTNEHO VÝZNAMU (BC-M)		
	6 KRAVÍN 10 JAZIERKO NA HLINISKU (PLUVÁTKO) A OKOLIE		
	MYSLAVSKÝ POTOK		
	HRANICA RIEŠENÉHO ÚZEMIA		CYKLODOPRAVA - NÁVRH ÚPN-HSA
	POLOHOPIS KN-C		CYKLODOPRAVA - NÁVRH NAPOJENIA NA ÚPN HSA
	POLOHOPIS UO-E		VN VZDUŠNÉ VEDENIE -STAV
	EXISTUJÚCA KOMUNIKÁCIA UL.LEVICKÁ		VN PODZEMNÉ VEDENIE -STAV
	NAVRHOVANÁ KOMUNIKÁCIA UL.LEVICKÁ		EXISTUJÚCA TRAFOSTANICA -STAV
	NAVRHOVANÁ KOMUNIKÁCIA D1		PLYNOVOD STL 300 - STAV
	NAVRHOVANÝ CHODNÍK V UL.LEVICKÁ		PLYNOVOD NTL - STAV
	ZASTÁVKA MHD		
	DOCHÁDZKOVÁ VZDIALENOSŤ MHD 500 m		REGULAČNÁ STANICA ZEM.PLYNU -STAV
			VODOVOD-PRÍVODNÉ POTRUBIE -STAV
			VODOVOD-ZÁSOBNÉ POTRUBIE -STAV
			KANALIZÁCIA JEDNOTNÁ -STAV
			KANALIZÁCIA -ČERPACIA STANICA -STAV
			HORÚCOVOD - PODZEMNÝ -STAV

LEGENDA ÚPN HSA KOŠICE:

STAV	NÁVRH	REZERVA	
			OBYTNÉ PLOCHY VIACPODLAŽNEJ ZÁSTAVBY
			RESIDENTAL AREAS OF MULTI-STOREY BUILT-UP AREA
			OBYTNÉ PLOCHY MÁLOPODLAŽNEJ ZÁSTAVBY
			LOW-RISE RESIDENTIAL AREAS
			VEREJNÉ PRIESTORY, NÁMESTIA(MOŽNÁ ZASTAVANOSŤ OBJEKTMI DO 15% PLOCHY)
			PUBLIC SPACE, SQUARES
			PLOCHY ZARIADENÍ VÝROBY, SKLADOV A STAVEBNEJ VÝROBY
			AREAS OF PRODUCTION, STORAGE AND CONSTRUCTION FACILITIES
			PLOCHY MESTSKÉHO A NADMESTSKÉHO OBČIANSKEHO VYBAVENIA
			AREAS OF CITY AND ABOVE CITY CIVIC FACILITIES
			PLOCHY ŠPORTOVOREKREAČNÉHO VYŠŠIEHO VYBAVENIA
			AREAS OF SPORT AND RECREATION HIGHER FACILITIES
			POLYFUNKČNÁ ZÁSTAVBA
			POLYFUNCTIONAL BUILT-UP AREA
			PLOCHY ZOTAVENIA A REKREAČIE
			AREAS OF RELAXATION AND RECREATION
			VODNÉ PLOCHY
			WATER AREAS
			LES
			FOREST

Schvaľovacia doložka:

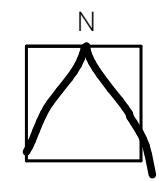

NÁZOV ÚZEMNOPLÁNOVACEJ DOKUMENTÁCIE:

ÚZEMNÝ PLÁN ZÓNY KOŠICE, OBYTNÁ ZÓNA GROT IV.

RIEŠITELSKÝ KOLEKTÍV:

LIVINARK

Ing.arch. Branislav Ivan
Alica Zahoranská
Ing. Norbert Horváth
Ing. Ľudmila Juríková
Ing. Dalimír Lipták

MIERKA : 1:5000

DÁTUM : 12-2021

STUPEŇ : NÁVRH NA PREROKOVANIE

OBSAH VÝKRESU:

ŠIRŠIE VZŤAHY

Č. VÝKRESU:

01