


ZMENY A DOPLNKY ÚPN - ZÓNY KRÁSNA NAD HORNÁDOM, KOŠICE M 1 : 2 000

LOKALITA č. 19.3. PRI IHRISKU

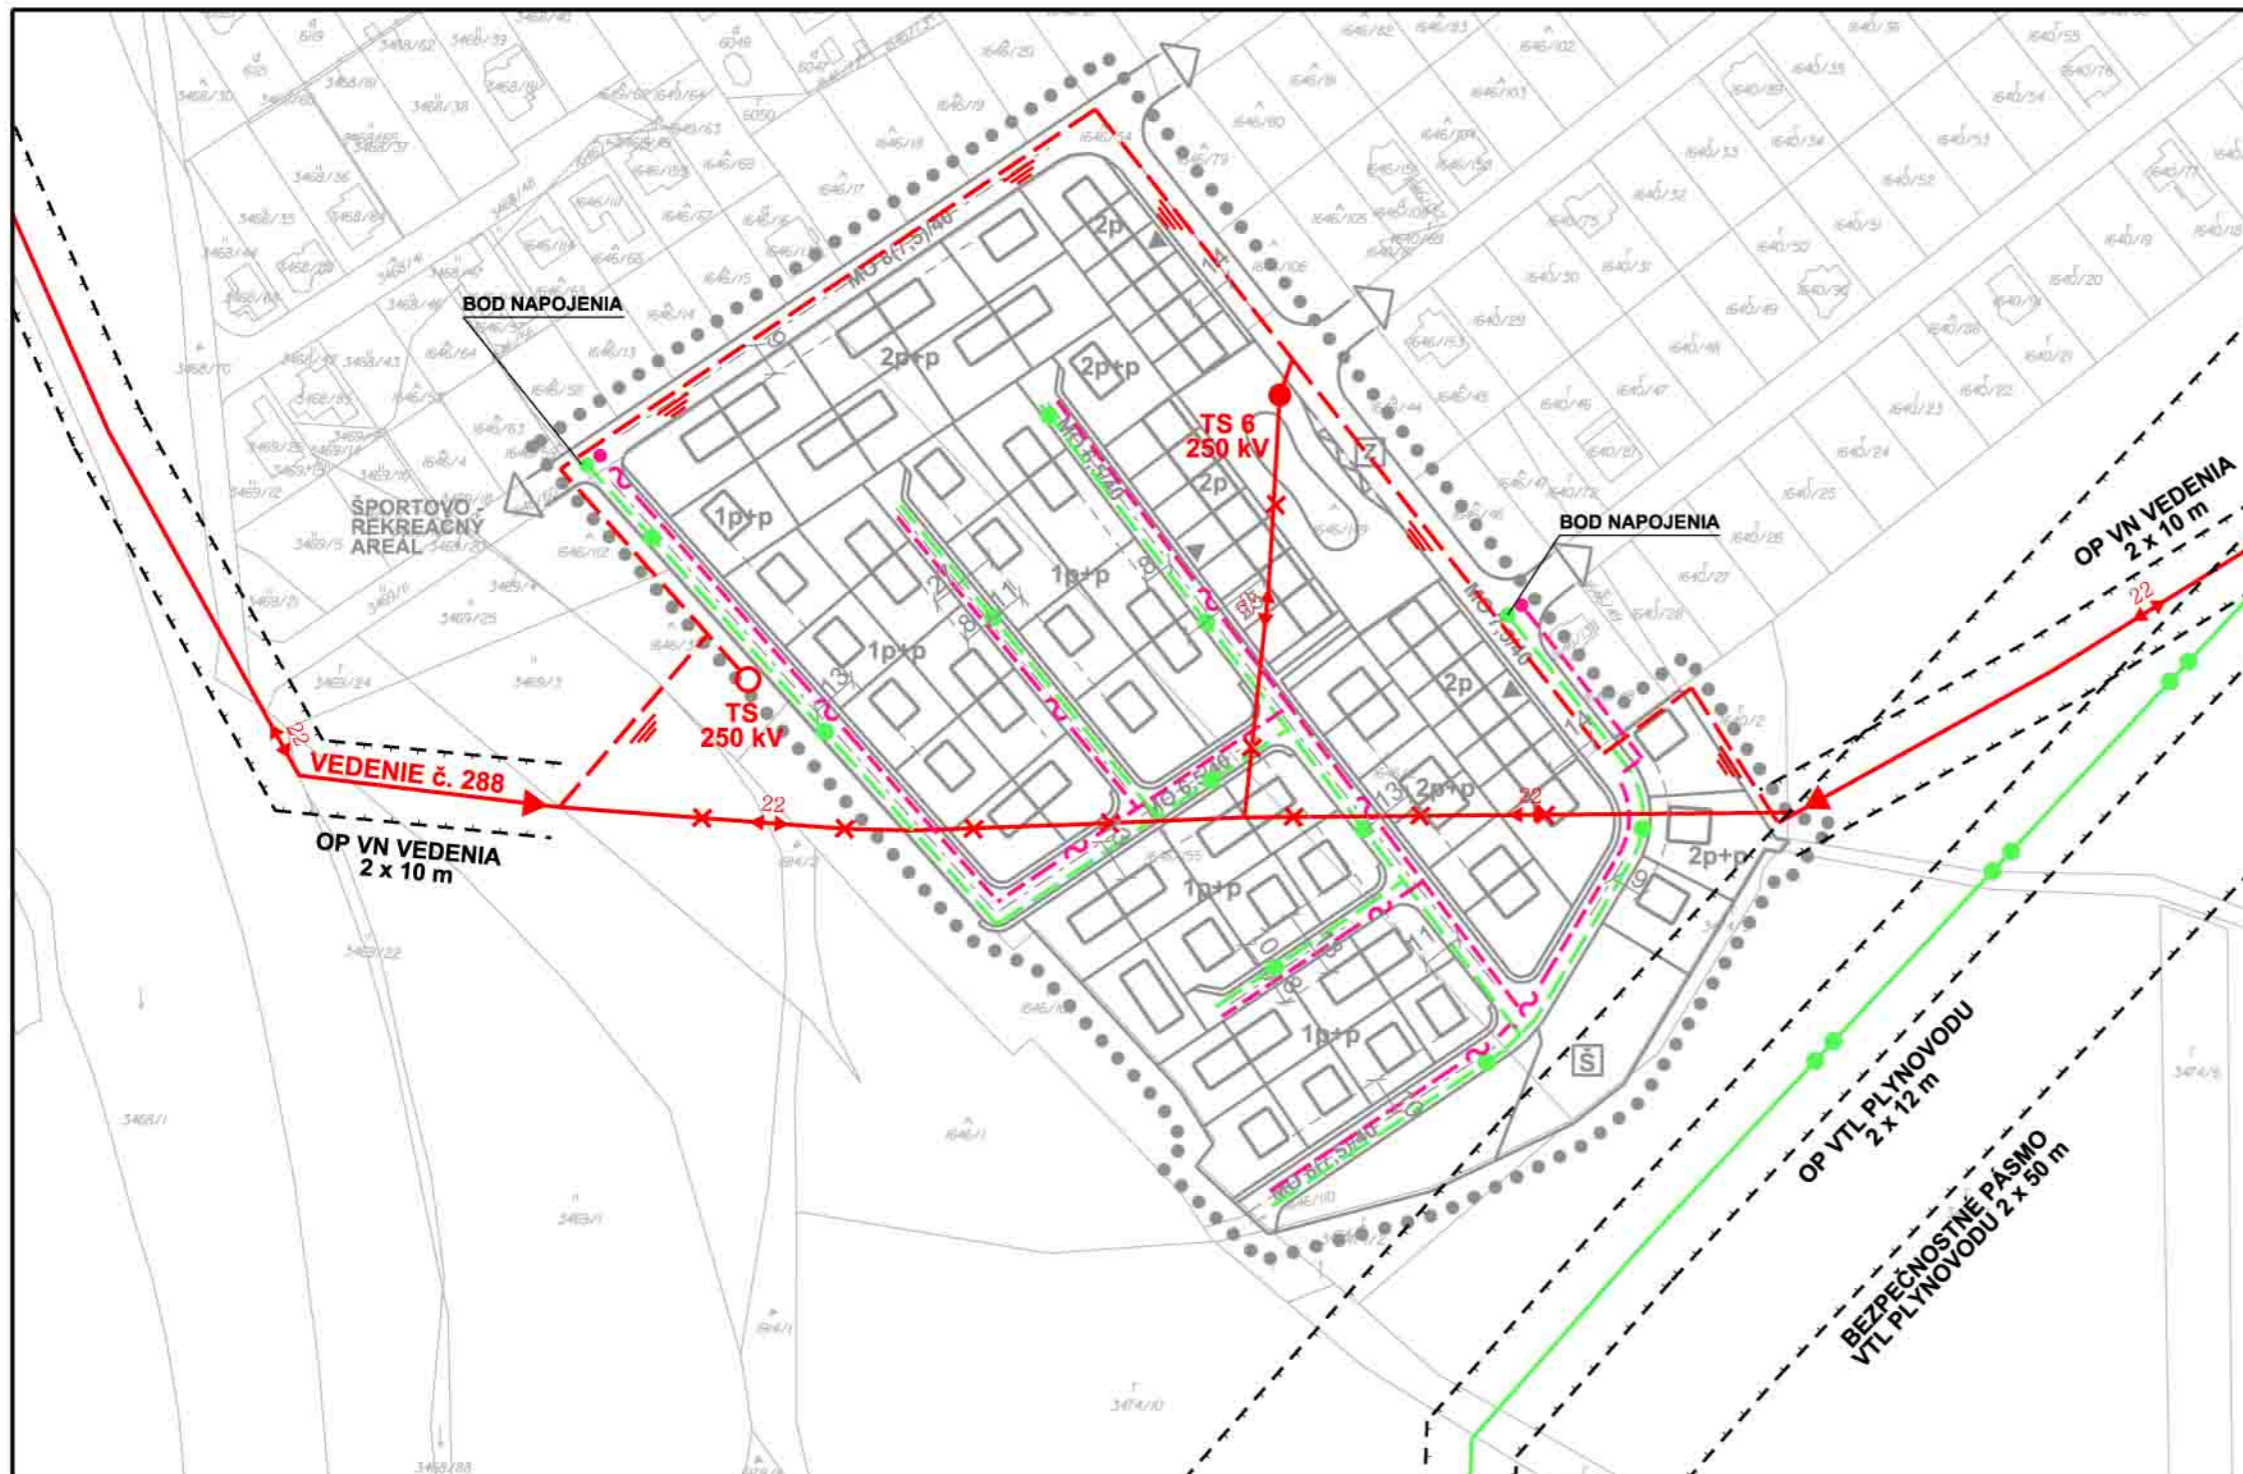

STAV	NÁVRH	
		OCHRANNÉ PÁSMO
		22 kV ELEKTRICKÉ VONKAJŠIE VEDENIE
		22 kV ELEKTRICKÉ VONKAJŠIE VEDENIE NA ZRUŠENIE
		22 kV ELEKTRICKÉ PODZEMNÉ KÁBLOVÉ VEDENIE
		PRECHOD VN VONKAJŠIEHO VEDENIA DO KÁBLA
		TRANSFORMAČNÉ STANICE
		VTL PLYNOVOD
		STL PLYNOVOD
		MIESTNE TELEKOMUNIKAČNÉ KÁBLOVÉ PODZEMNÉ VEDENIA

URBAN TRADE PROJEKTOVÁ KANCELÁRIA	URBANIZMUS-ÚZEMNÝ PLÁN-EKOLÓGIA-ŽIVOTNÉ PROSTREDIE Košice, Letná ul. č. 45, www.urban.sk, urban@urban.sk	dátum sprac. 09/2011
názov dokumentácie:	ZaD ÚPN - ZÓNY KRÁSNA NAD HORNÁDOM, NÁVRH LOKALITA č. 19.3. PRI IHRISKU	číslo výkresu:
názov výkresu:	NÁVRH ENERGETIKY A ELEKTRONICKÝCH KOMUNIKÁCIÍ	3
autor: ING. ARCH. D. HUDEC	projektanti: Ing. Milan Drotár	mierka:
ARCHIGRAPH	grafika: Ing. Andrea Nováková ARCHITEKTONICKO-GRAFICKÉ ŠTÚDIO, Letná 45, 041 91 Košice	1:2 000