


Pôdorys

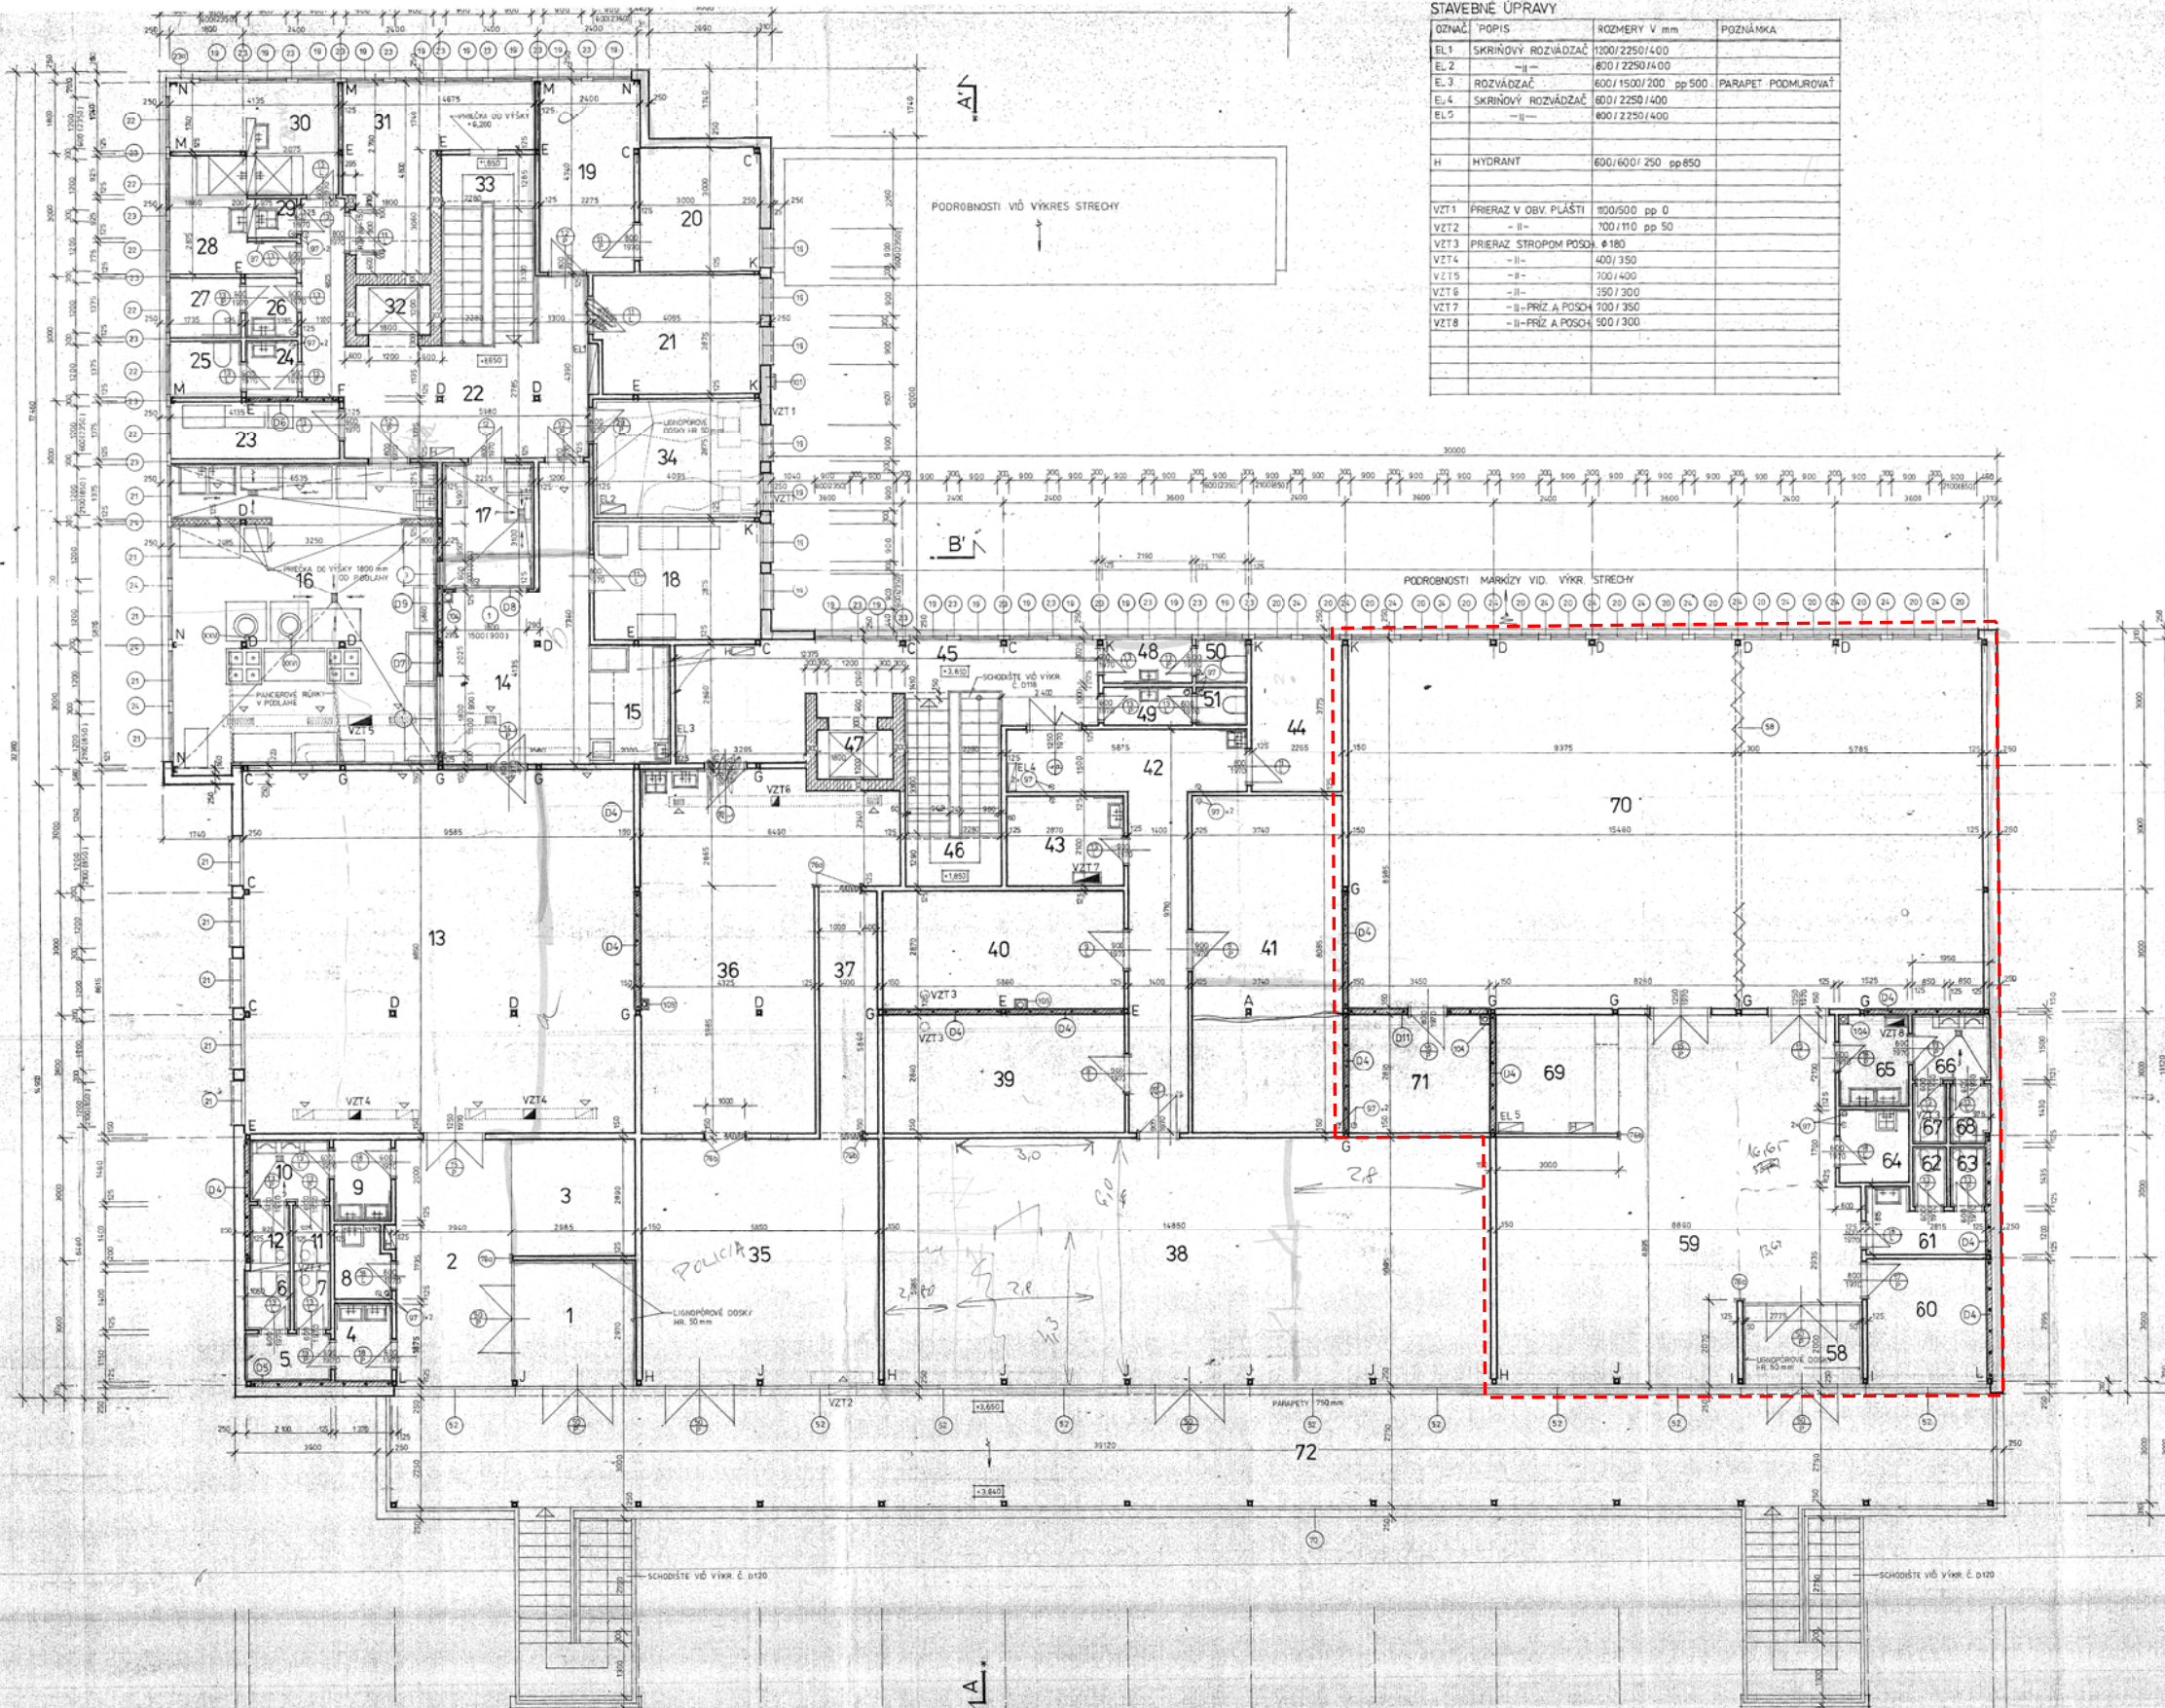

STAVEBNÉ ÚPRAVY

OZNAČ.	POPIS	ROZMERY V mm	POZNÁMKA
E.1	SKRINOVÝ ROZVADZAČ	1200/2250/400	
E.2	—	800/2250/400	
E.3	ROZVADZAČ	600/1500/200 pp 500	PARAPET PODMUROVAŤ
E.4	SKRINOVÝ ROZVADZAČ	800/2250/400	
E.5	—	800/2250/400	
H	HYDRANT	600/600/250 pp 850	
VZT1	PRIERAZ V OBV. PĽÁŠTI	1000/500 pp 0	
VZT2	—	100/110 pp 50	
VZT3	PRIERAZ STROPOM POSOĎA	400/350	
VZT4	—	100/400	
VZT5	—	350/300	
VZT6	— PRÍZ. A POSOĎA	100/300	
VZT7	— PRÍZ. A POSOĎA	500/300	

ČÍSLO MIEŠT.	NÁZOV	PLOCHA m ²	ÚPRAVA POVRCHOV		
			PODLAHA	STĚNY	STROPY
RESTAURÁCIA					
1	ZADVERE	8,91	B-P3 GUMA		SUPERSTYVY POKLAD.
2	VSTUPNÝ PRIESTOR	12,23	—		—
3	ŠATŇA	8,67	—		—
4	PREDSEŇ	2,70	—		—
5	WC ŽENY - PREDSEŇ	2,88	B-P10 KERAM. GLAZ.		—
6	WC ŽENY	1,46	—		—
7	WC ŽENY	1,29	—		—
8	UPRATOVÁČKA	2,47	—		—
9	PREDSEŇ	2,70	—		—
10	PÍSDAR	2,63	—		—
11	WC MUŽI	1,29	—		—
12	WC MUŽI	1,46	—		—
13	RESTAURÁCIA	84,96	B-P3 GUMA		—
14	OFIS	18,69	—		—
15	YYČAP	5,75	—		—
16	KUCHYŇA	47,90	B-P15 KERAM. GLAZ.		—
17	BIELY RIAD	7,01	—		—
18	SKLAD NÁPOJOV	12,30	B-P9 PVC		—
19	JEDÁLEŇ ZAMESTN.	10,81	—		—
20	KANCELÁRIA	9,00	—		—
21	SKLAD POTRAVIN	11,60	—		—
22	MANIPULÁCIA	23,69	—		—
23	DENNÝ SKLAD	5,80	—		—
24	PREDSEŇ	1,65	B-P11 KERAM. GLAZ.		—
25	WC ŽENY	2,44	—		—
26	PREDSEŇ	1,65	—		—
27	WC MUŽI	2,44	—		—
28	ŠATŇA MUŽI	6,25	B-P9 PVC		—
29	UPRATOVÁČKA	0,90	—		—
30	ŠATŇA ŽENY	9,30	—		—
31	SKLAD DKP	14,20	—		—
32	VÝTAHOVÁ ŠACHTA	2,16	—		—
33	SCHODISŤA	10,60	P-215 GUMA SUPER		—
34	STROJOVNA VZT	11,89	B-P14 BET.		—
ZBERNÁ PRÁDLA					
35	ZBERNÁ PRÁDLA	34,80	B-P9 PVC		—
36	ČISTÉ PRÁDLO	41,73	—		—
37	ŠPINAVÉ PRÁDLO	8,26	—		—
DROBNÝ TOVAR, DOMACE POTREBY, DROGERIA					
38	PREDAJNA	89,10	B-P3 GUMA		—
39	SKLAD DROGERIE	16,80	B-P9 PVC		—
40	SKLAD DROBNÝHO TOV.	16,74	—		—
41	SKLAD DOM. POTREB.	30,15	—		—
42	CHODBA	20,47	—		—
43	ŠATŇA	6,12	—		—
44	KANCELÁRIA	8,00	—		—
SPOLOČNÉ PRIESTORY ZBERNEJ PRÁDLA A DROBNÉHO TOVARU					
45	PRILEH.	20,81	B-P9 PVC		—
46	SCHODISŤE	10,60	P-215 GUMA SUPER		—
47	VÝTAHOVÁ ŠACHTA	2,16	—		—
48	PREDSEŇ	2,25	B-P11 KERAM. GLAZ.		—
49	PREDSEŇ	2,09	—		—
50	WC M	1,20	—		—
51	WC Ž	1,08	—		—
OSVETA					
58	ZADVERE	5,76	B-P3 GUMA		—
59	KOBY	62,88	—		—
60	KANCELÁRIA	6,98	—		—
61	PREDSEŇ	3,22	B-P10 KERAM. GLAZ.		—
62	WC ŽENY	1,29	—		—
63	WC ŽENY	1,29	—		—
64	UPRATOVÁČKA	2,69	—		—
65	PREDSEŇ	3,28	—		—
66	PÍSDAR	2,99	—		—
67	WC MUŽI	1,29	—		—
68	WC MUŽI	1,20	—		—
69	ŠATŇA	8,59	B-P3 GUMA		—
70	SPOLOČENSKÁ MIEŠT.	140,17	—		—
71	SKLAD	9,95	B-P9 PVC		—
SPOLOČNÉ KOMUNIKÁCIE					
72	PAVLAC	107,25	B-P16 TVRD. ASPALT		—

LEGENDA

- PÔDPOVĚŠNÉ PANEĽY - DOMÉROVKA
- SPOLOČNÉ PRIESTORY - VÍD VÝKR. Č. 11P
- DÚROKOVÉ PRIESTORY
- NURVO Z PLYŇCH TĚMÁL PÍSD NA MALTU ČERVENÝHO HŠO BEZ ÚPRAV
- NURVO Z PLYŇCH TĚMÁL PÍSD NA MALTU NASTROJENÁ
- INŠTALAČNÉ JADRÁ
- PATIPODÁRNÝ OBRÁDOK STĚPŮV

----- Riešený priestor

STATOPROJEKT
 POSCHODIE V Č. 104, KČ. 62/28
 STAVOPROJEKT