
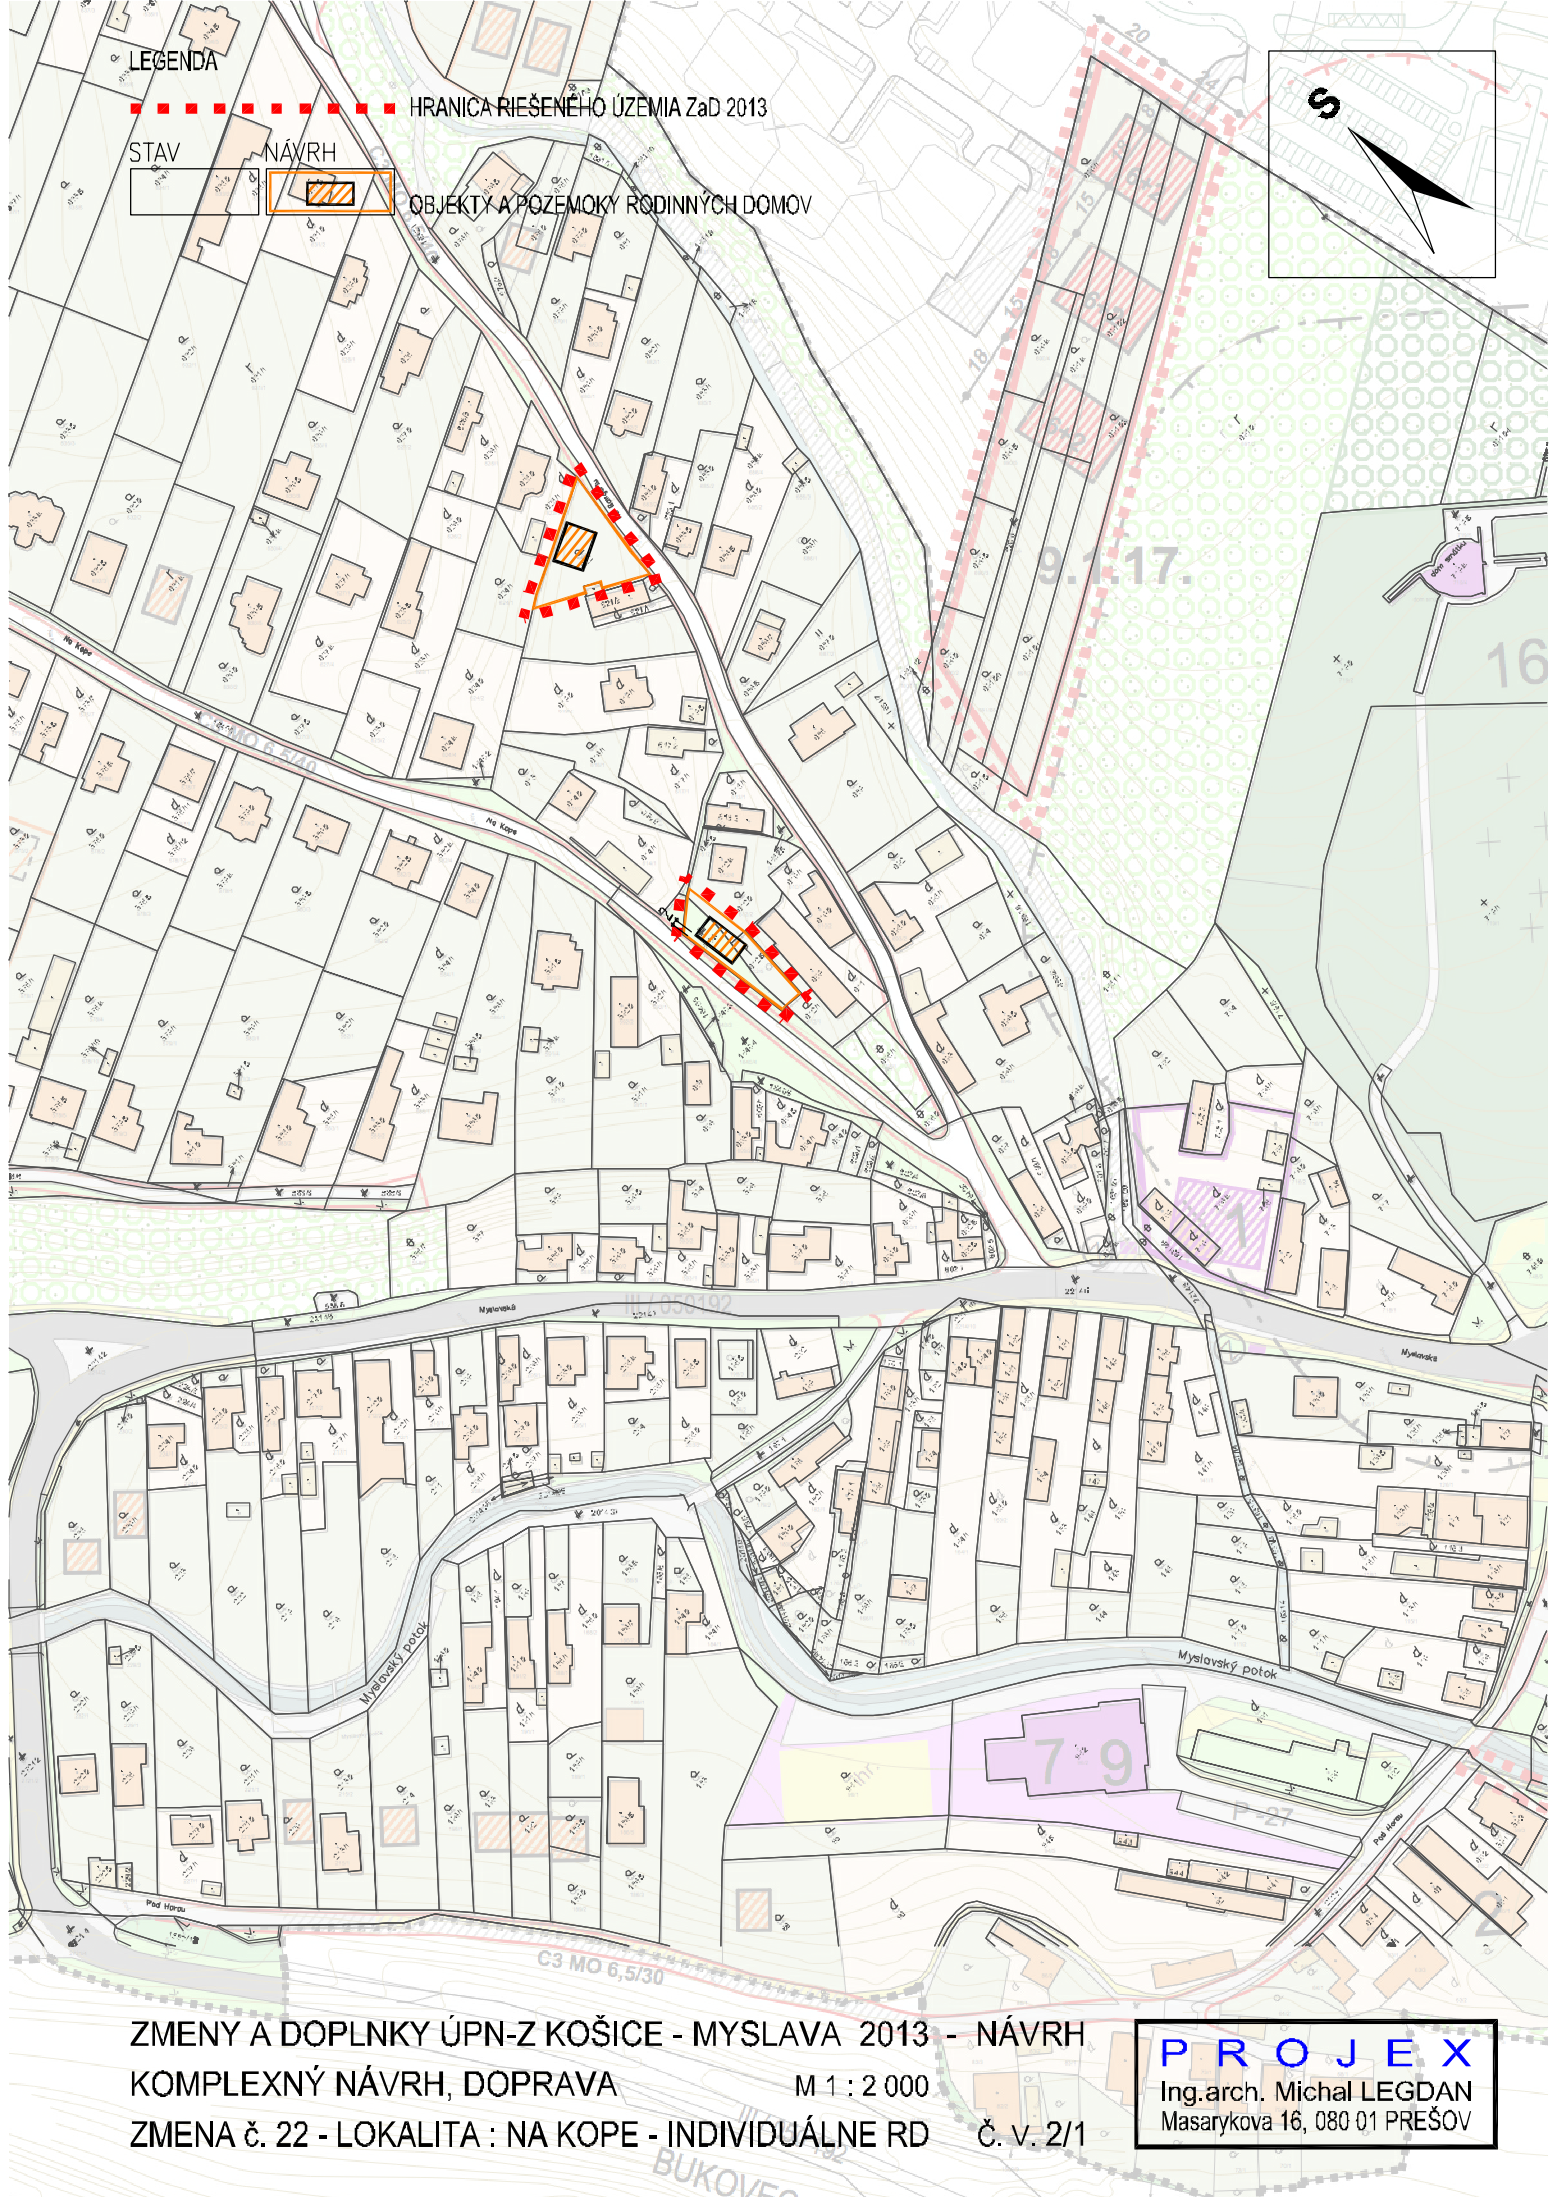


LEGENDA

STAV NÁVRH  
OBJEKTY A POZEMKY RODINNÝCH DOMOV

HRANICA RIEŠENÉHO ÚZEMIA ZaD 2013

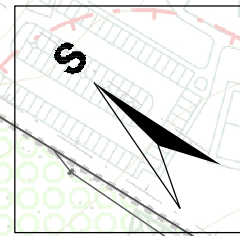

ZMENY A DOPLNKY ÚPN-Z KOŠICE - MYSLAVA 2013 - NÁVRH  
KOMPLEXNÝ NÁVRH, DOPRAVA M 1 : 2 000  
ZMENA č. 22 - LOKALITA : NA KOPE - INDIVIDUÁLNE RD Č. v. 2/1

**PROJEX**  
Ing.arch. Michal LEGDAN  
Masarykova 16, 080 01 PREŠOV