


- LEGENDA**
- HRANICA RIEŠENÉHO ÚZEMIA
 - POLOHOPIS KN-C
 - POLOHOPIS UO-E
 - HRANICA KATASTRÁLNEHO ÚZEMIA

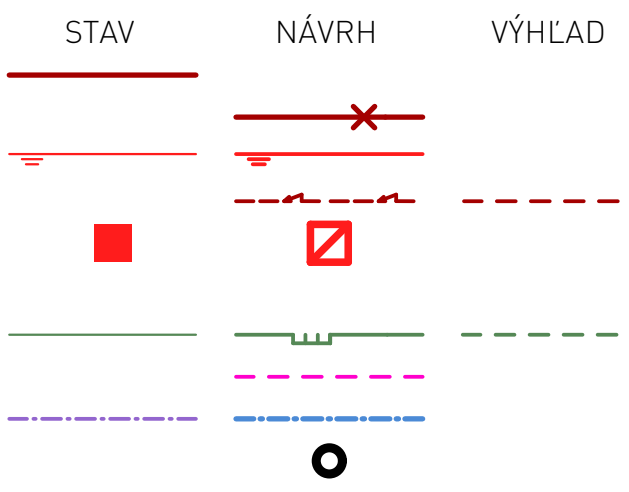

VN 22 kV VZDUCH
 VN 22 kV VZDUCH NA ZRUŠENIE
 VN 22kV KÁBEL - ZEM
 NN VEDENIE 0,4 kV KÁBEL - ZEM
 TRAFOSTANICA 22 kV / 0,4 kV

STREDNOTLAKOVÝ PLYNOVOD
 DÁTOVÉ A TELEKOMUNIKAČNÉ PODZEMNÉ KÁBLE
 HORÚCOVOD
 BODY NAPOJENIA JEDNOTLIVÝCH MEDIÍ

Schvaľovacia doložka:

POZNÁMKA //
 - VÝKRES JE ZÁVÄZNÝ V ZMYSLE REGULÁCIE TRAFOSTANÍC, ROZVODOV VN, NN, PLYNOVODU, HORÚCOVODU, DÁTOVÝCH A TELEKOMUNIKAČNÝCH VEDENÍ.
 - GRAFICKÁ PREZENTÁCIA HMOTOVO PRIESTOROVEJ KOMPOZÍCIE OBJEKTOV JE NEZÁVÄZNÁ, PLNÍ NÁZORNÚ FUNKCIU, PRIČOM PODMIENKY ZASTAVANIA SAMOTNÝCH PARCEL DEFINUJE VÝKRES Č.5 A TEXTOVÁ ZÁVÄZNÁ ČASŤ

NÁZOV ÚZEMNOPLÁNOVACEJ DOKUMENTÁCIE:
**ÚZEMNÝ PLÁN ZÓNY
 OBYTNÁ ZÓNA KOŠICE - GIRBEŠ I.**

RIEŠITELSKÝ KOLEKTÍV: Ing.arch. Branislav Ivan
 Jasmin Al-Husseinová
 Ing. Ludmila Juriková
 Ing. Vladimír Vydra
 Ing. Norbert Horváth
 Ing. Petr Pancák
 Ing. Jozef Kotulič

MIERKA : 1:1000
 DÁTUM : 04-2023
 STUPEŇ : NÁVRH UPRAVENÝ PODĽA AKCEPTOVANÝCH STANOVÍSK A PRIPOMIENOK

LIVINARK

OBSAH VÝKRESU:
ENERGETIKA A TELEKOMUNIKÁCIE

Č. VÝKRESU: **4**